


POHLED ČELNÍ

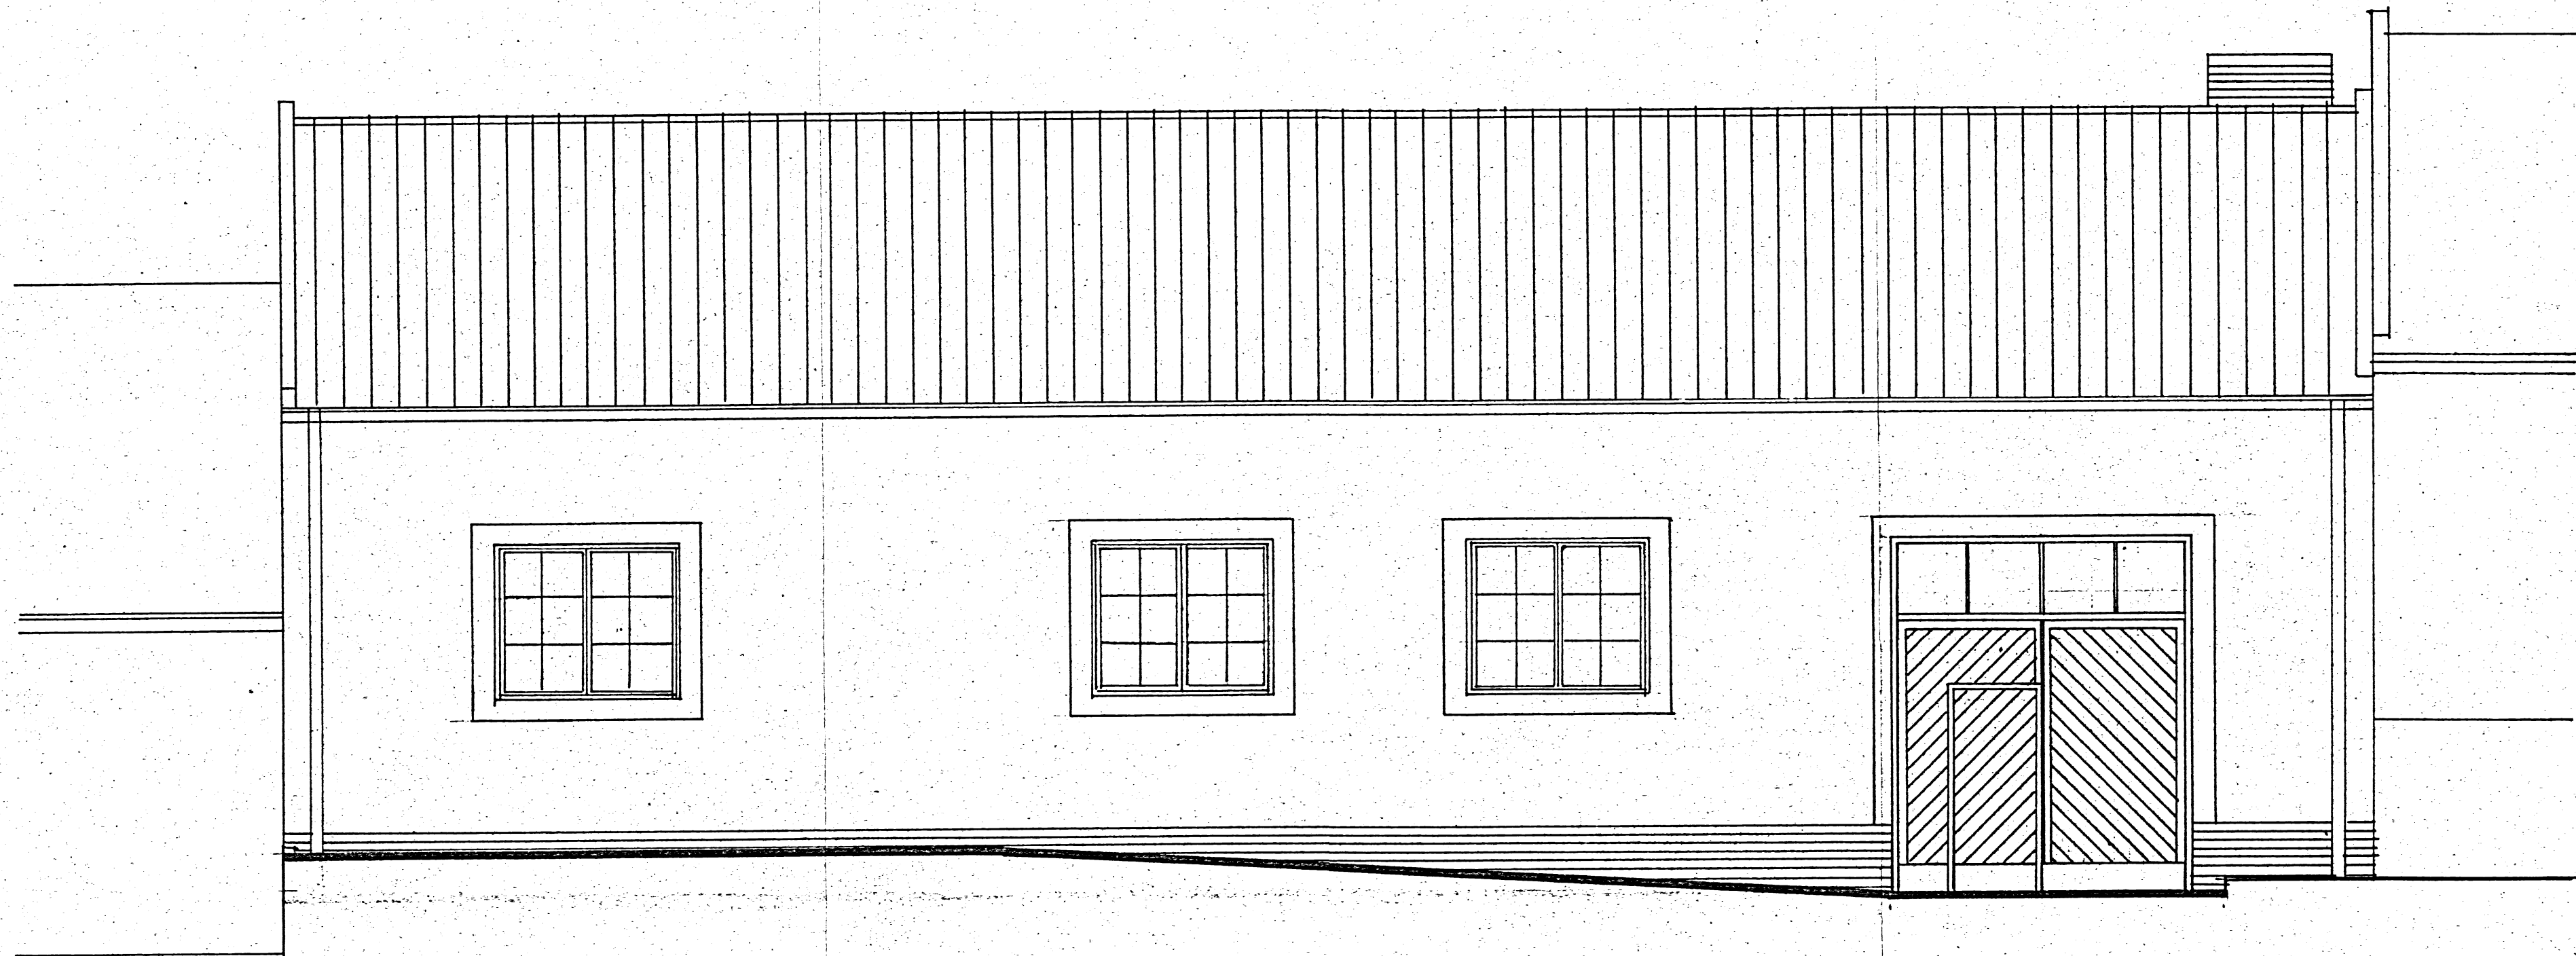

ÚPRAVY POVRCHŮ

- VÝPLNOCENOVÁ OMLŮKA HLADILÁ 1. 3. KATEŘ DIFUZNÍ BARVOU
- KERAMICKÝ SOKL V = 300 mm

BARVY DOSTŮN FASÁDY, ŠANDELOV URČÍ PROJEKTANT

KRESLIL		PROJEKTANT		ODP. PROJEKTANT		HL. INŽ. PROJEKTU		Ing. Miroslav Sekanina projektant a inženýr stavebního inženýringu Soukenická 2156, 668 01 Uherský Brod	
						ING. SEKANINA <i>lee</i>			
OBEC	UH. BROD - HAVČICE			OKRES	UH. HRADISTE				
INVESTOR	MĚSTO UH. BROD							DATUM	XII. 1996
STAVBA:	REKONSTRUKCE ŠKOLNÍ DRUŽINY V UH. BRODĚ - HAVČICÍCH, Ž.p. GG							STUPEŇ	PS
								ZAKÁZKA	S-27196
OBJEKT:	01 - REKONSTRUKCE ŠKOLNÍ DRUŽINY							POČET	444
								MĚŘÍTKO	1:50
OBSAH:	STAVEBNÍ ČÁST							Č. VÝKRESU	Č. KOPIE
	POHLED ČELNÍ							11	3