

## LEGENDA

**PK1.2** PLYNOVÝ KONDENZAČNÍ KOTEL BAXI LUNA DUO—TEC MP+ 1.50  
VÝKON 45 kW, ZEMNÍ PLYN, 2,0 kPa, 4,9 m<sup>3</sup>/h  
UZAVŘENÝ SPOTŘEBIČ TYPU C  
SOUČÁST PROJEKTU VYTÁPĚNÍ

**PK3** PLYNOVÝ KOTEL  
VÝKON 28kW, ZEMNÍ PLYN, 2,0 kPa, 3,1 m<sup>3</sup>/h  
UZAVŘENÝ SPOTŘEBIČ TYPU C

**PD** PLYNOVÁ DESKA VELKOKUCHYŇSKÁ  
VÝKON 6 kW, ZEMNÍ PLYN, 2,0 kPa, 0,6 m<sup>3</sup>/h  
OTEVŘENÝ SPOTŘEBIČ TYPU A

**PS** PLYNOVÝ SPORÁK VELKOKUCHYŇSKÝ  
VÝKON 28 kW, ZEMNÍ PLYN, 2,0 kPa, 3,0 m<sup>3</sup>/h  
OTEVŘENÝ SPOTŘEBIČ TYPU A

**HUP** STÁVAJÍCÍ SPOTŘEBIČ UMÍSTĚNÝ V RESTAURACI  
ZDĚNÁ NIKA NA FASÁDE BUDOVY, ROZMĚR 300x400x300 mm  
OCELOVÁ DVĚŘKA 300x400 mm SE ZÁMKEM  
V NÍŽE: HLAVNÍ UZÁVĚR PLYNU Kks 20, PROVOZNI UZÁVĚR Kks 25  
REGULÁTOR TLAKU RTs  
STÁVAJÍCÍ ZAVŘENÍ

Kks KULOVÝ KOHOUT STÁVAJÍCÍ

KK KULOVÝ KOHOUT GIACOMINI R950, PLYN

Z ZÁTKA

PH20 PŘIPOJOVACÍ HADICE FLEXIRAXCONNECT GAS DN 20, DÉLKA 0,6 m

M TLAKOMĚR UKAZOVACÍ TYP 312/311, Ø 100, ROZSAH 0–4 kPa

RTs VENTIL TLAKOMĚROVÝ TRÍCESTNÝ, SMYČKA PŘIVAROVACÍ

REGULÁTOR TLAKU FRANCEL B 25, 25 m<sup>3</sup>/h(n)

STÁVAJÍCÍ REGULÁTOR

G6 FAKTURAČNÍ MEMBRANOVÝ PLYNOMĚR G 6 PRO RESTAURACI

G16 PŘÍPOJKY DN 25, ROZTEČ PŘÍPOJEK 250 mm

VR FAKTURAČNÍ MEMBRANOVÝ PLYNOMĚR G 16 PRO BESEDU

PŘÍPOJKY DN 40, ROZTEČ PŘÍPOJEK 280 mm

ELEKTRICKÝ VODIVÁ ROZPĚRKA PŘÍPOJEK PLYNOMĚRU

ROZTEČ PŘÍPOJEK 250, 280 mm


— NAVRŽENÝ NTL DOMOVNÍ PLYNOVOD

— STÁVAJÍCÍ ROZVODY PLYNU

— DEMONTOVANÉ POTRUBÍ

## ROZVINUTÝ ŘEZ

MĚŘÍTKO 1:50

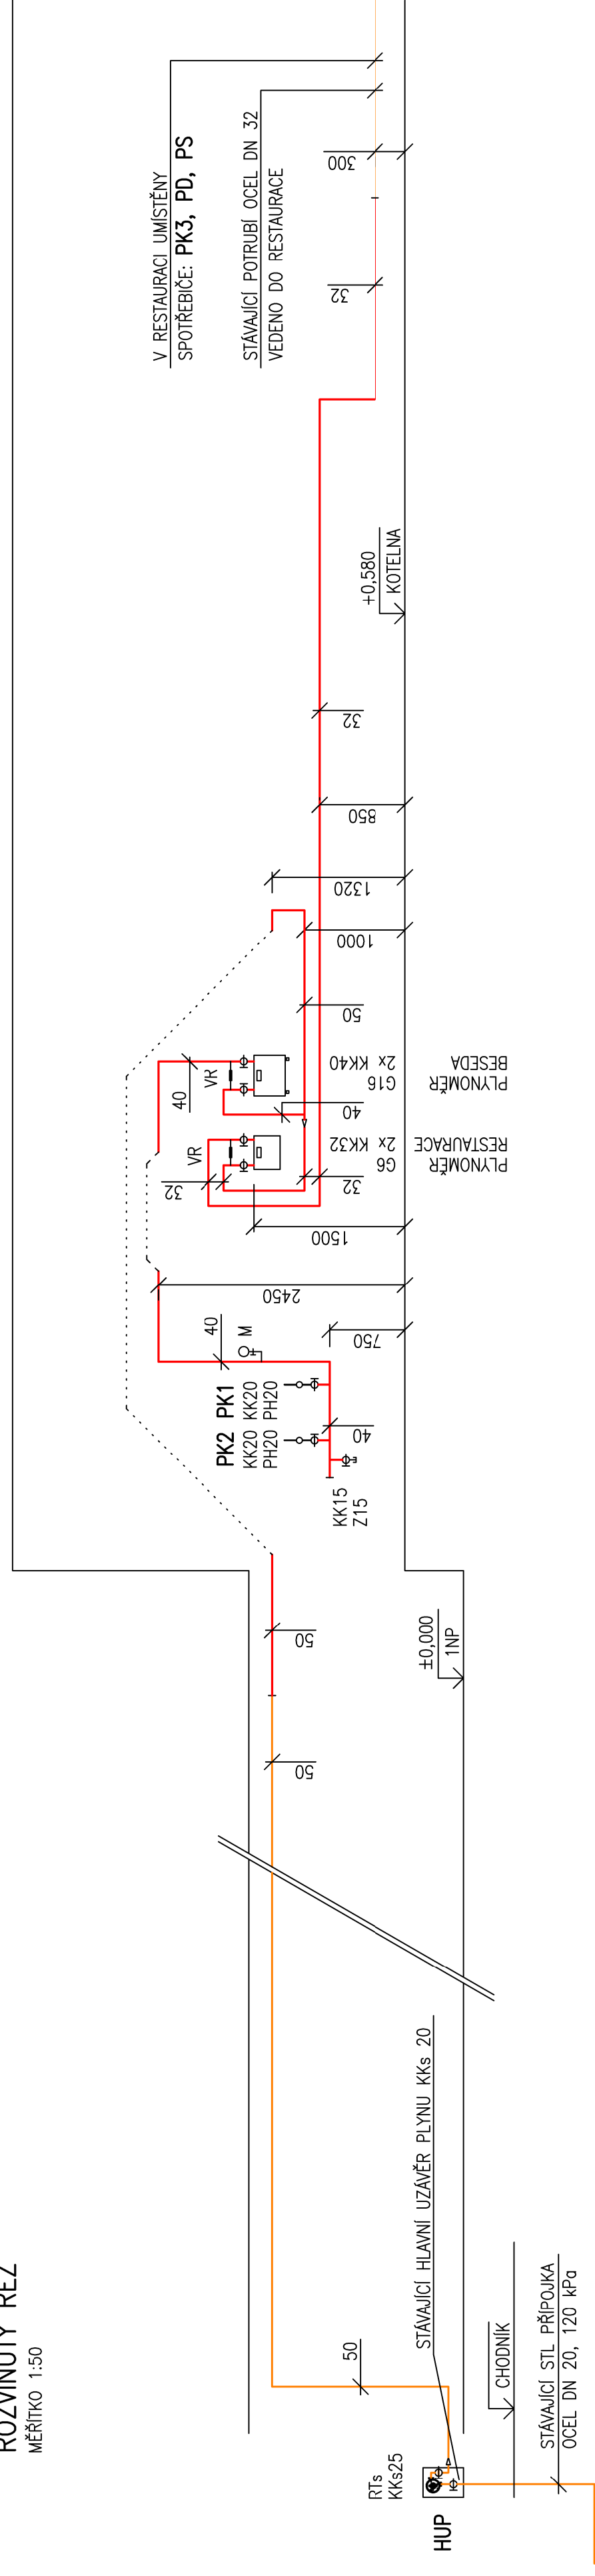

PROJEKTANT		JOSEF NAVRKAJ, SUCHOHRDELSKÁ 2202/8, 669 02 ZNOJMO, IČ 456 64 021
KAT. ÚZEMÍ	ZNOJMO—MĚSTO	MÍSTO STAVBY MASARYKOVY NÁM. 449/22, ZNOJMO
INVESTOR	ZNOJEMSKÁ BESEDA, MASARYKOVY NÁM. 449/22, 66902 ZNOJMO	
ÚČEL	DOKUMENTACE PRO PROVEDENÍ STAVBY	
STAVBA	ZNOJEMSKÁ BESEDA REKONSTRUKCE KOTELNY	FORMÁT 4x A4
OBJEKT	SO-01 BUDOVA ZNOJEMSKÉ BESEDY	ZAK. ČÍSLO 08/2020
PROFESE	PLYNOVOD	DATUM 09/2020
OBSAH	ROZVINUTÝ ŘEZ	MĚŘÍTKO 1:50
		ČÍSLO VÝKRESU D.1.4.203