



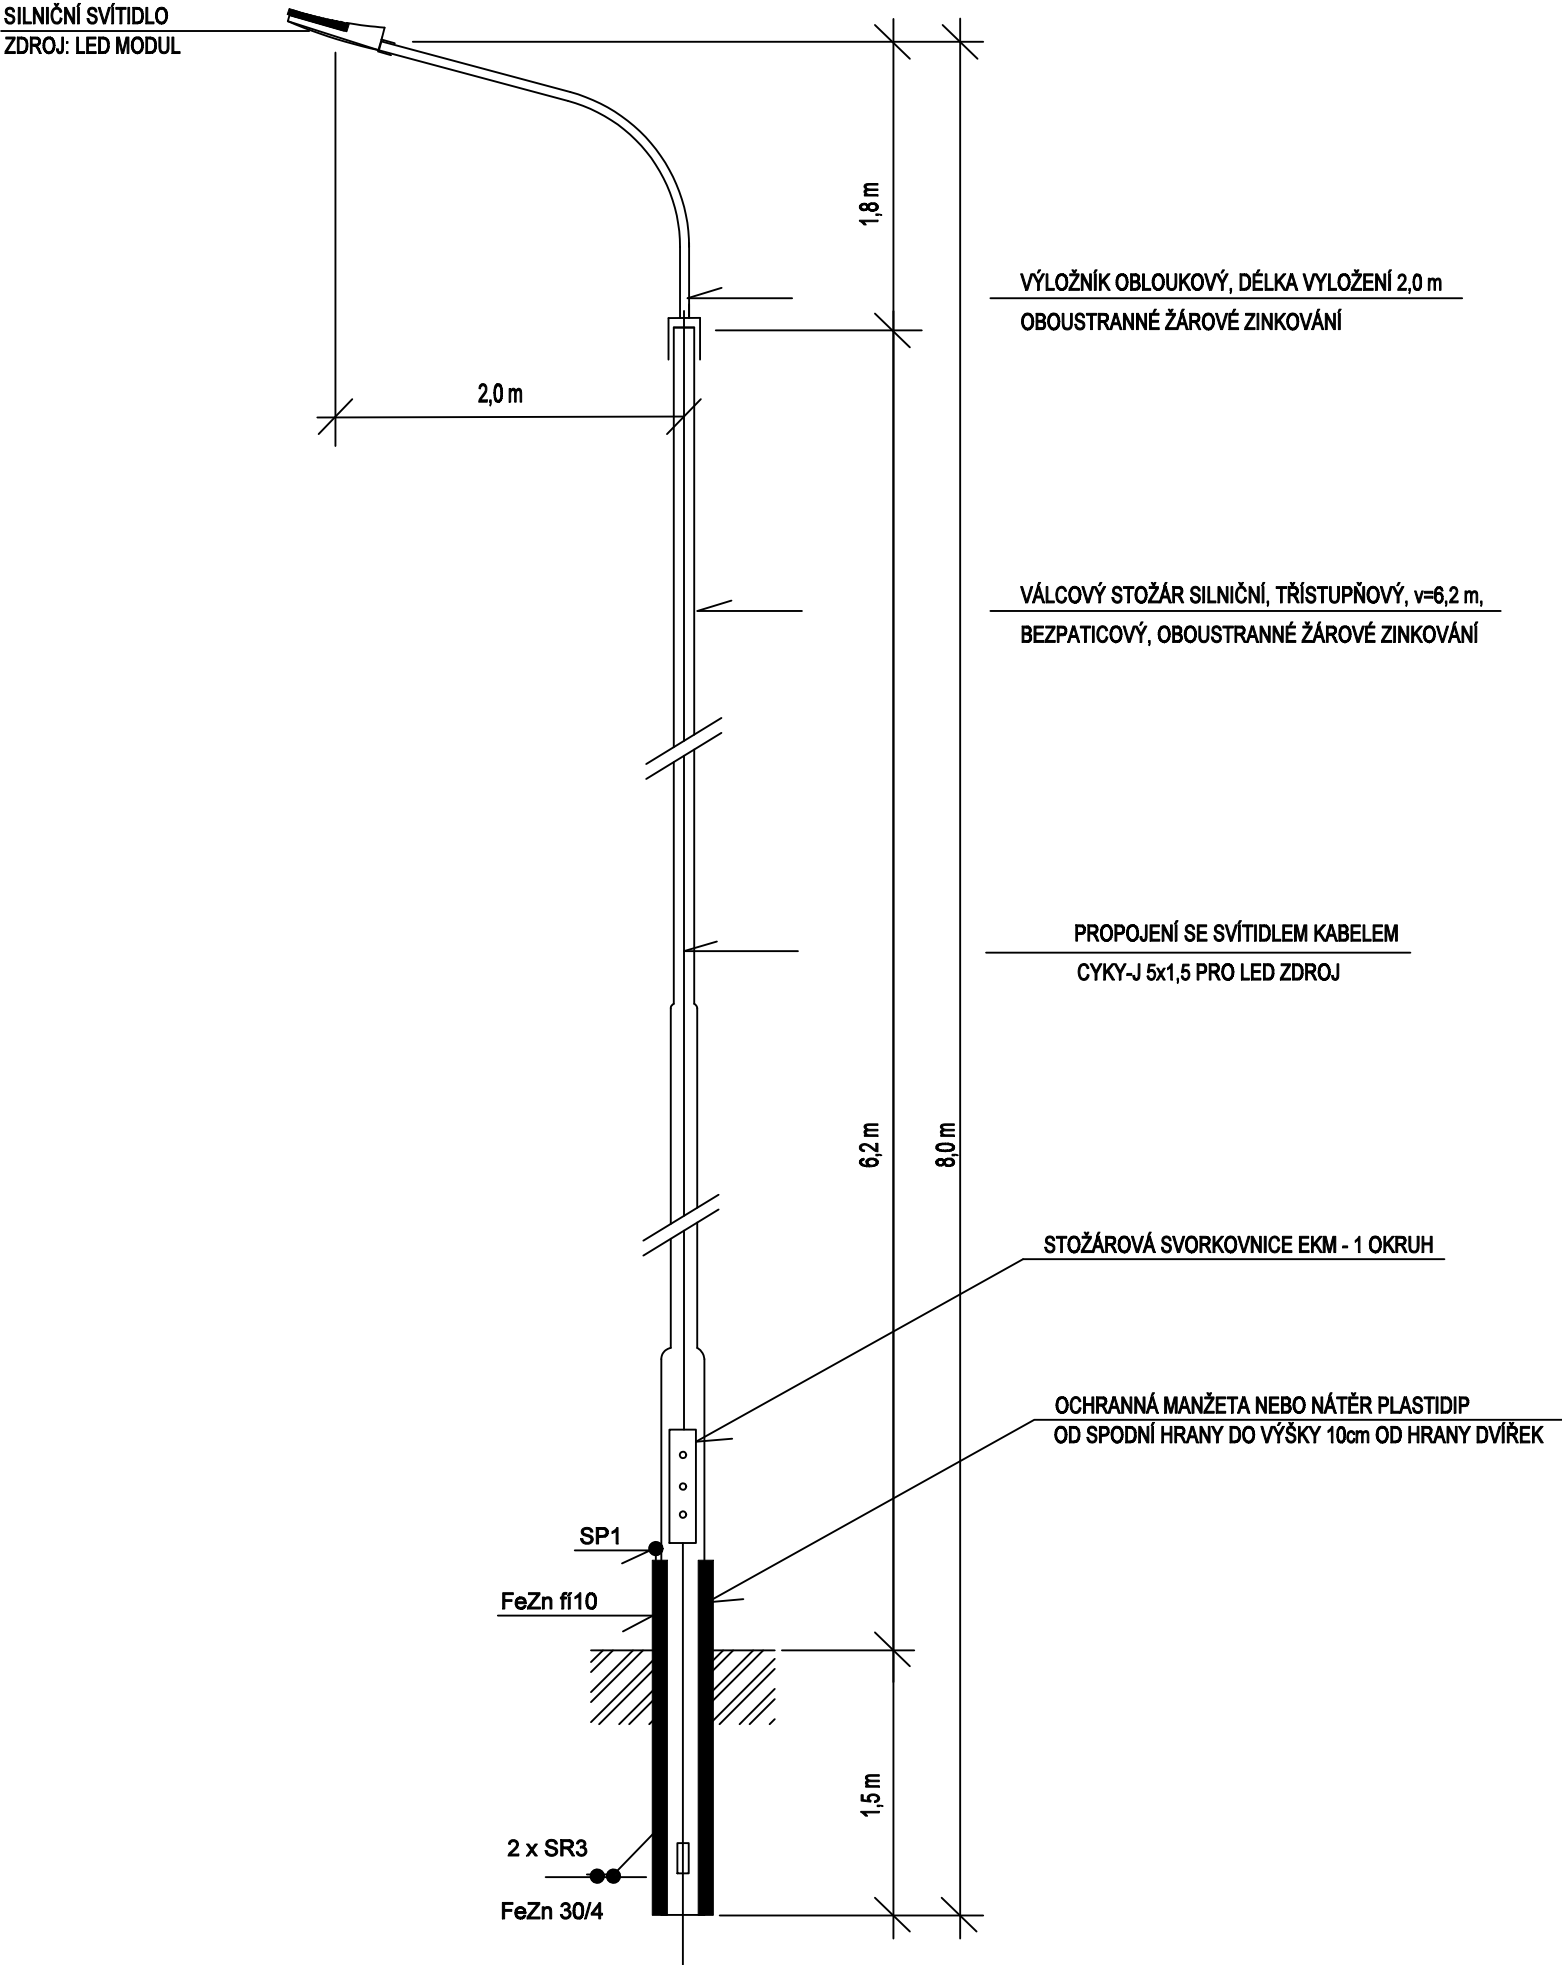

DETAIL SILNIČNÍHO STOŽÁRU

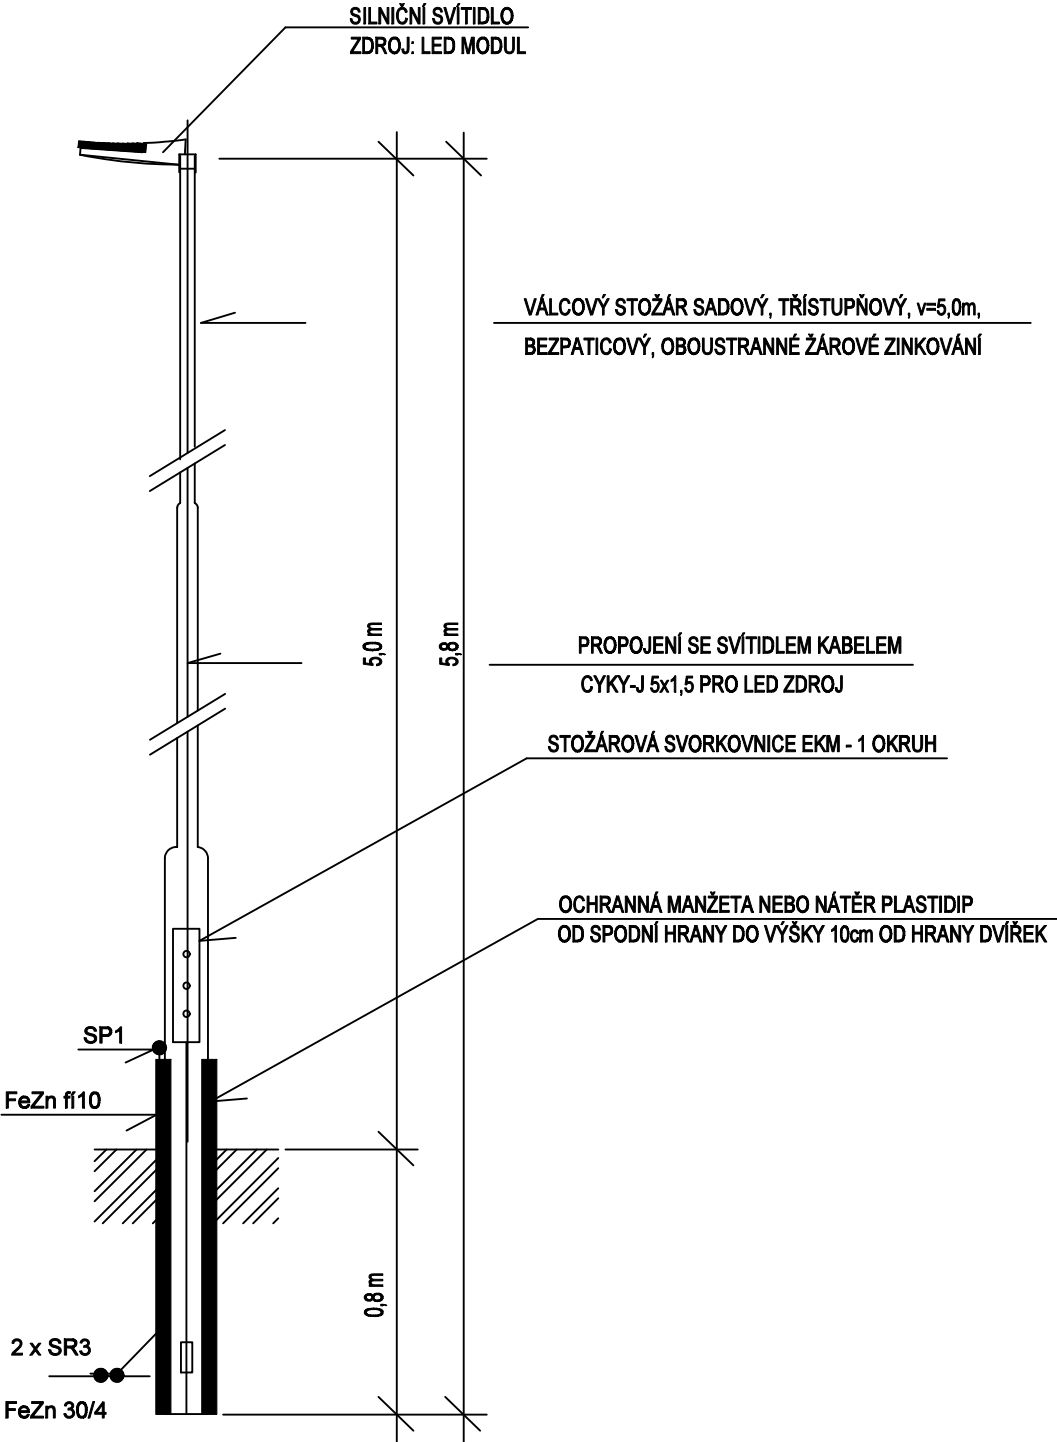

DETAIL SADOVÉHO STOŽÁRU



NAVRHOVAL		VYPRACOVAL		<div>Zdeněk Vladyka</div> <div>Na Honech I, 5540, 760 05 - Zlín</div> <div>IČO - 76532232</div>								
ZDENĚK VLADYKA		ZDENĚK VLADYKA										
												
INVESTOR		Město Uherský Brod, Masarykovo nám. 100, 688 17 Uherský Brod										
STAVBA		REGENERACE SÍDLIŠTĚ POD VINOHRADY – 6. ETAPA				FORMÁT:		2 A4	ÚČEL:		DUR+DSP+DPS	
						DATUM:		01/2019	ZAK.ČÍSLO:		ZV 01-2019	
OBJEKT		SO 401 - VEŘEJNÉ OSVĚTLENÍ				PROFESÉ: ELEKTROROZVODY						
OBSAH		DETAIL OSVĚTLOVACÍHO STOŽÁRU				MĚŘ.:		----	Č.v.:		04	Č.REVIZE: