


OBJEKTOVÁ SOUSTAVA :

- SO 101 - MÍSTNÍ KOMUNIKACE
- SO 102 - CHODNÍK PRO CHODCE
- SO 103 - PARKOVIŠTĚ
- SO 104 - PLOCHA PRO KONTEJNERY
- SO 401 - VEŘEJNÉ OSVĚTLENÍ

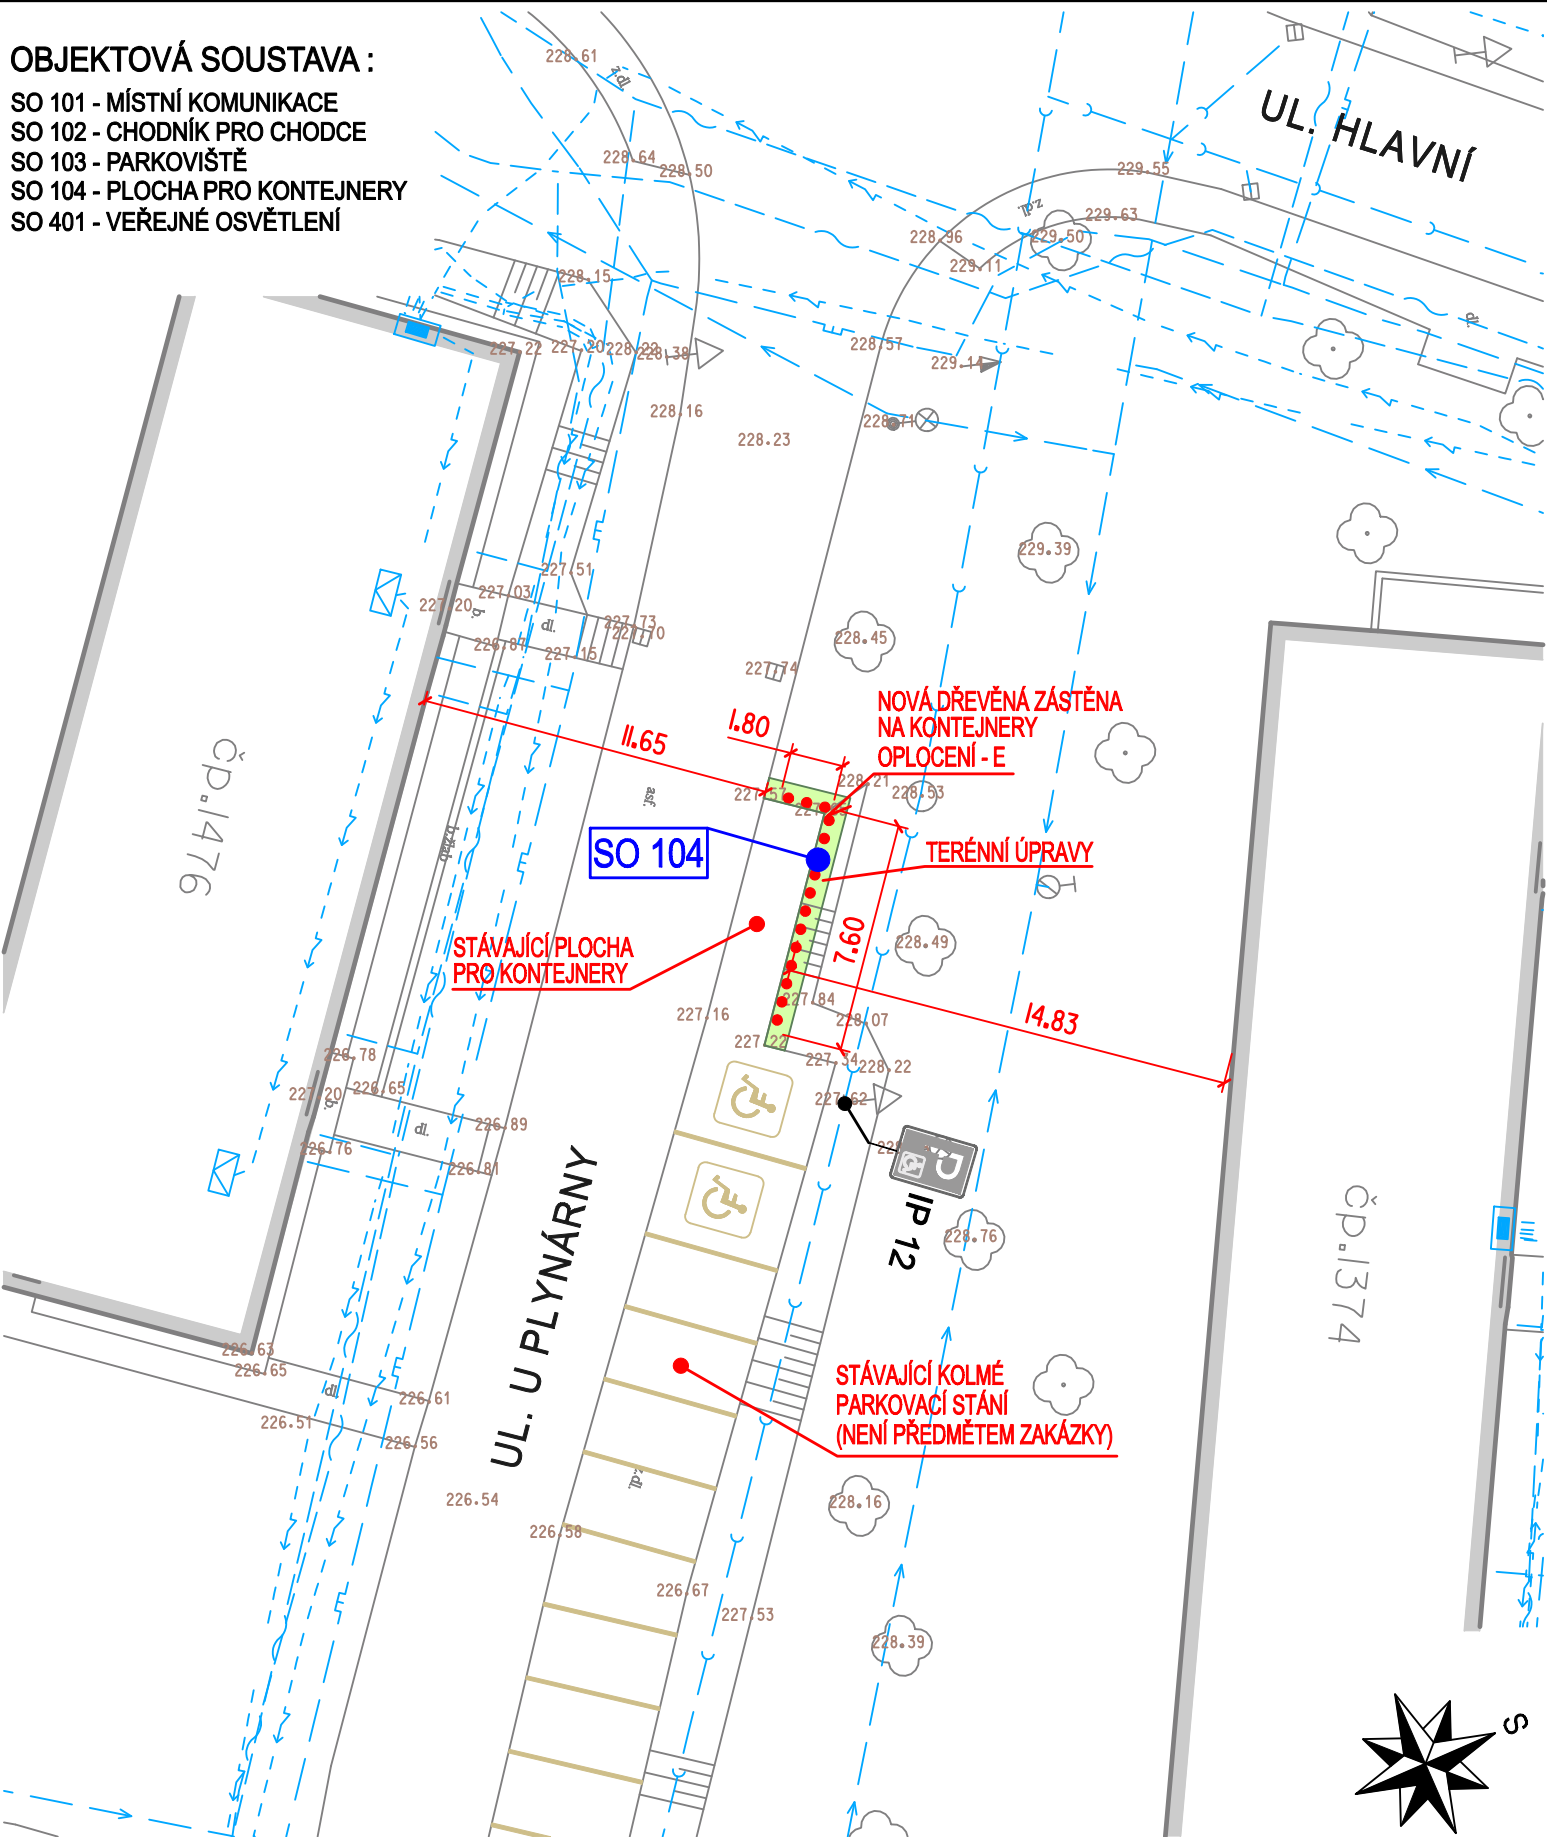

NAVRHOVAL	VYPRACOVAL	Zdeněk Vladyka Na Honech I, 5540, 760 05 - Zlín IČO - 76532232	
ZDENĚK VLADYKA	ZDENĚK VLADYKA		
<i>Vladyka</i>	<i>Vladyka</i>		
INVESTOR	Město Uherský Brod, Masarykovo nám. 100, 688 17 Uherský Brod		
STAVBA	REGENERACE SÍDLIŠTĚ POD VINOHRADY – 6. ETAPA		FORMÁT: I A4 ÚČEL: DUR+DSP+DPS
OBJEKT			DATUM: 01/2019 ZAK.ČÍSLO: ZV 01-2019
OBSAH	KOORDINAČNÍ SITUAČNÍ VÝKRES		PROFESE:
		MĚŘ.: 1:250	Č.v.: C.3c Č.REVIZE.