




PŮDORYS ŘEŠENÉHO ÚSEKU STĚNY

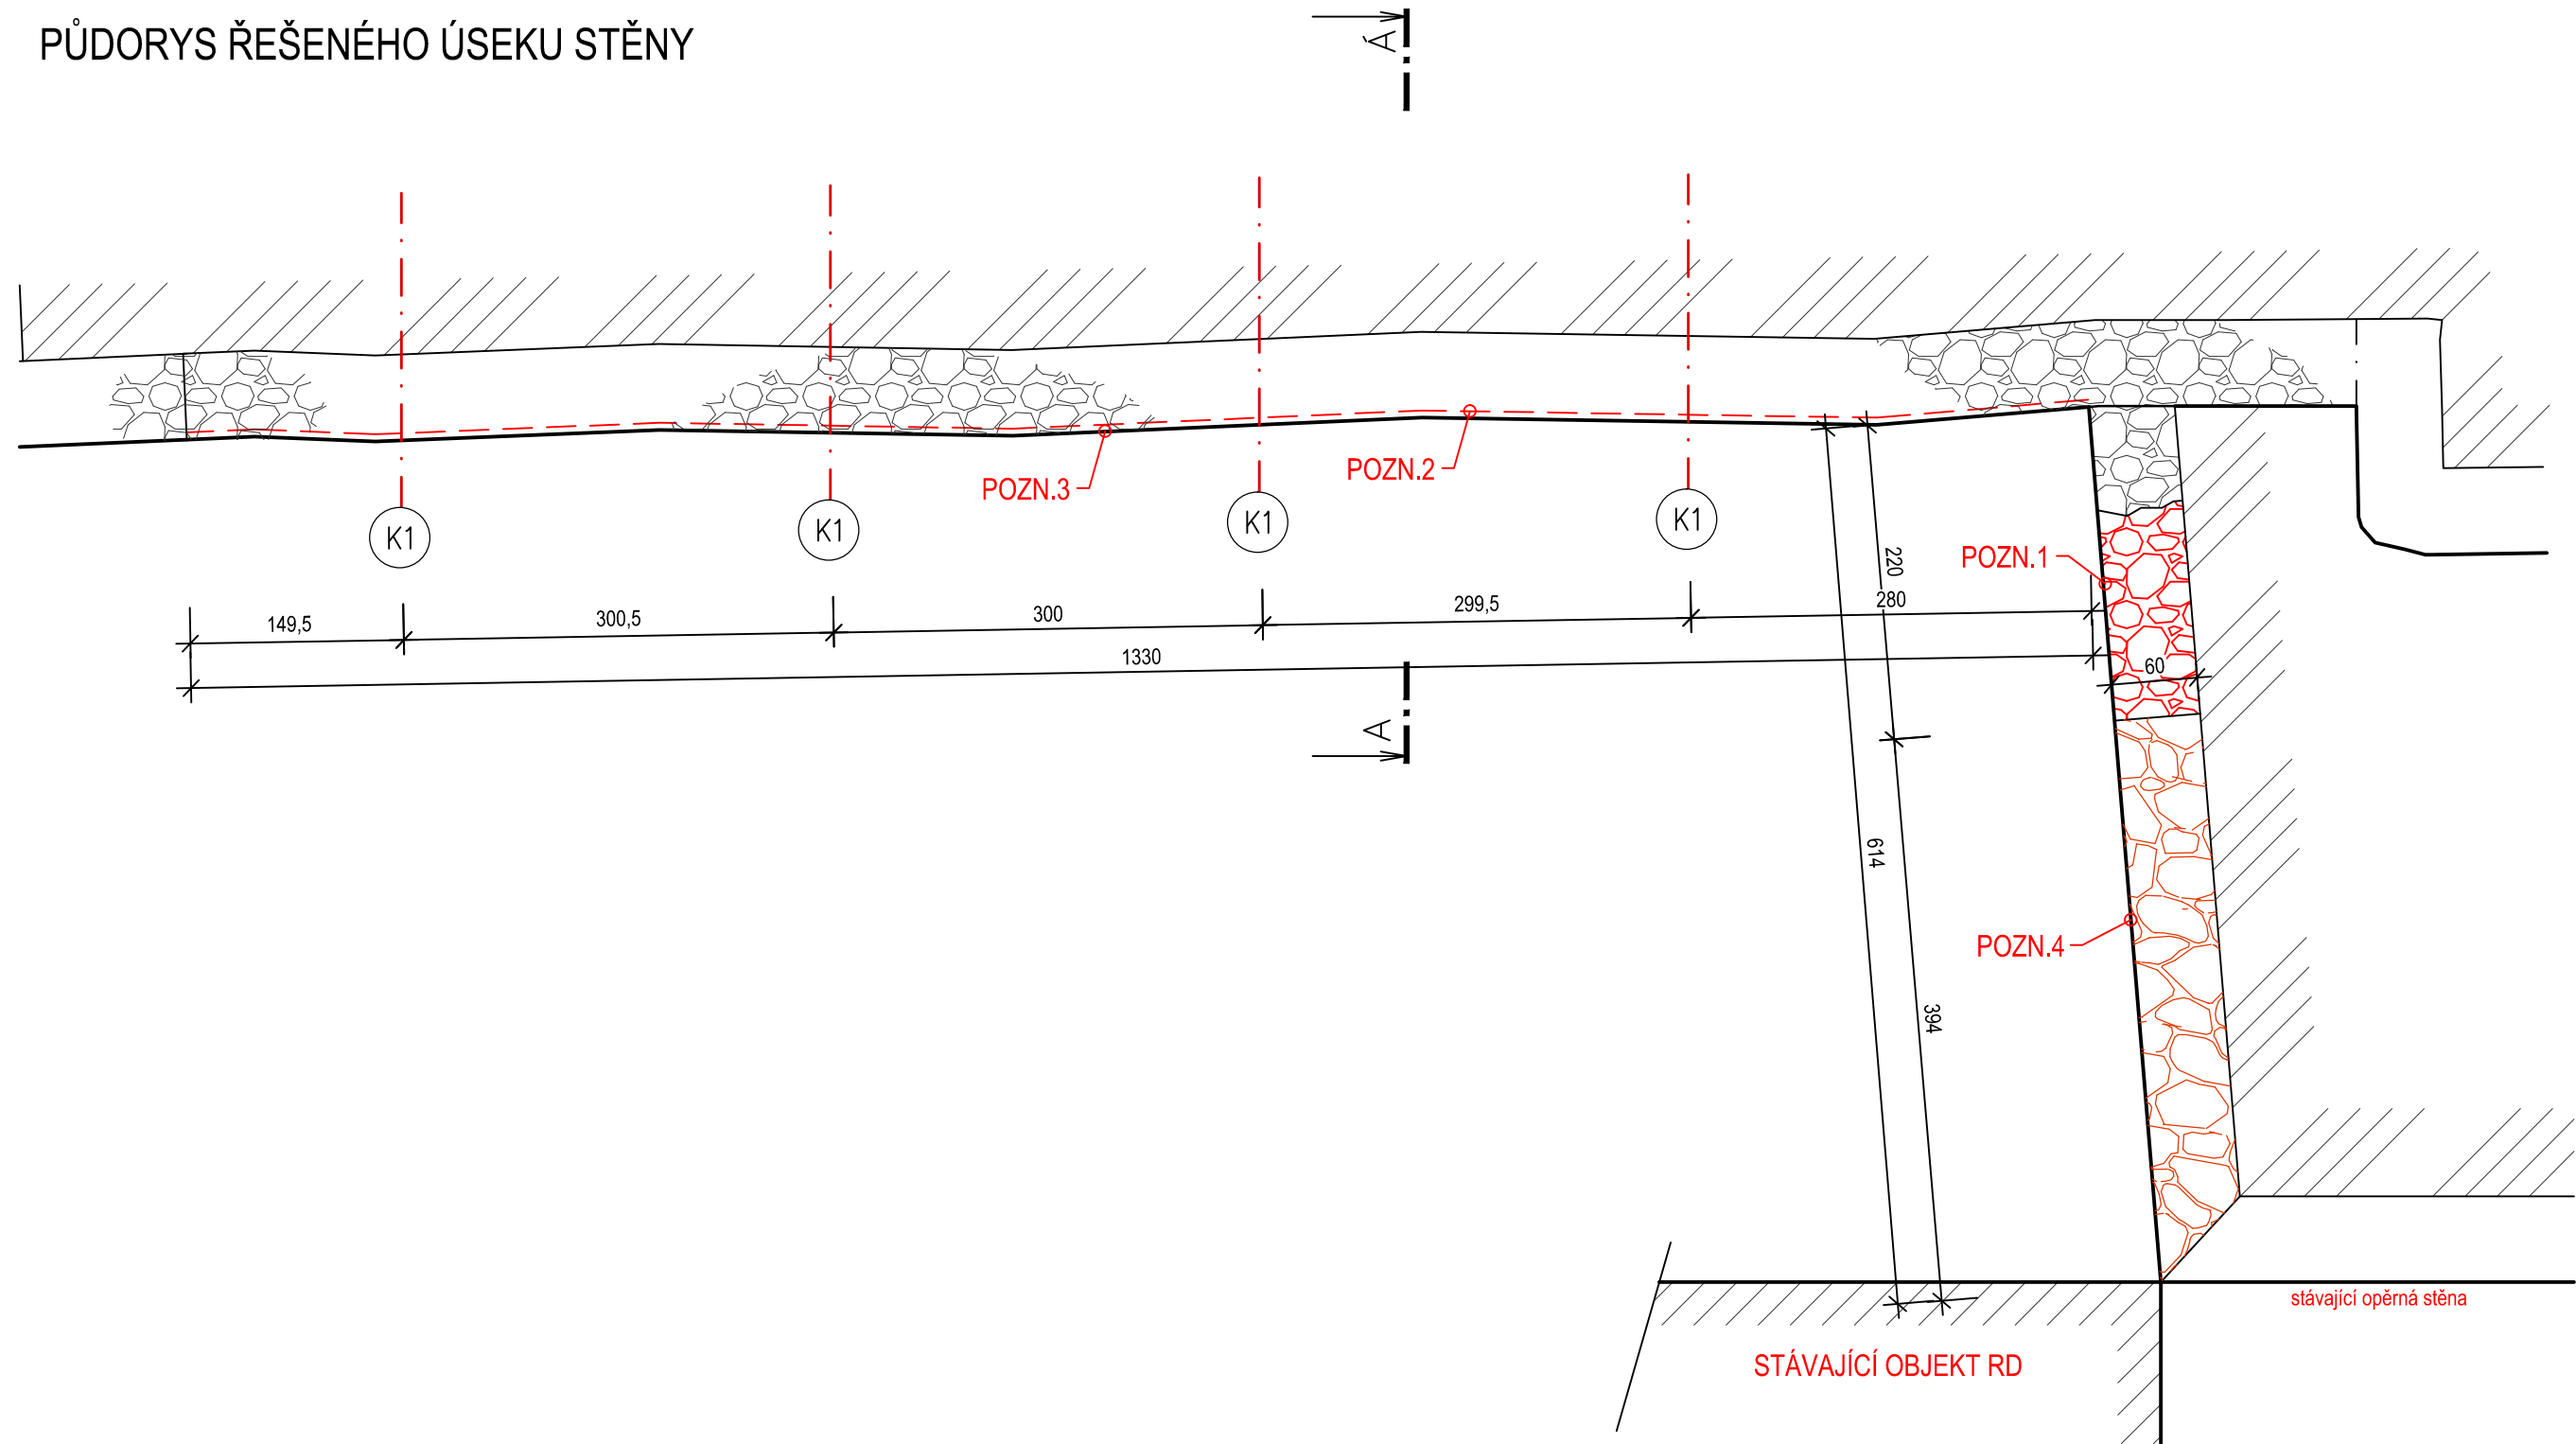


ČELNÍ POHLED

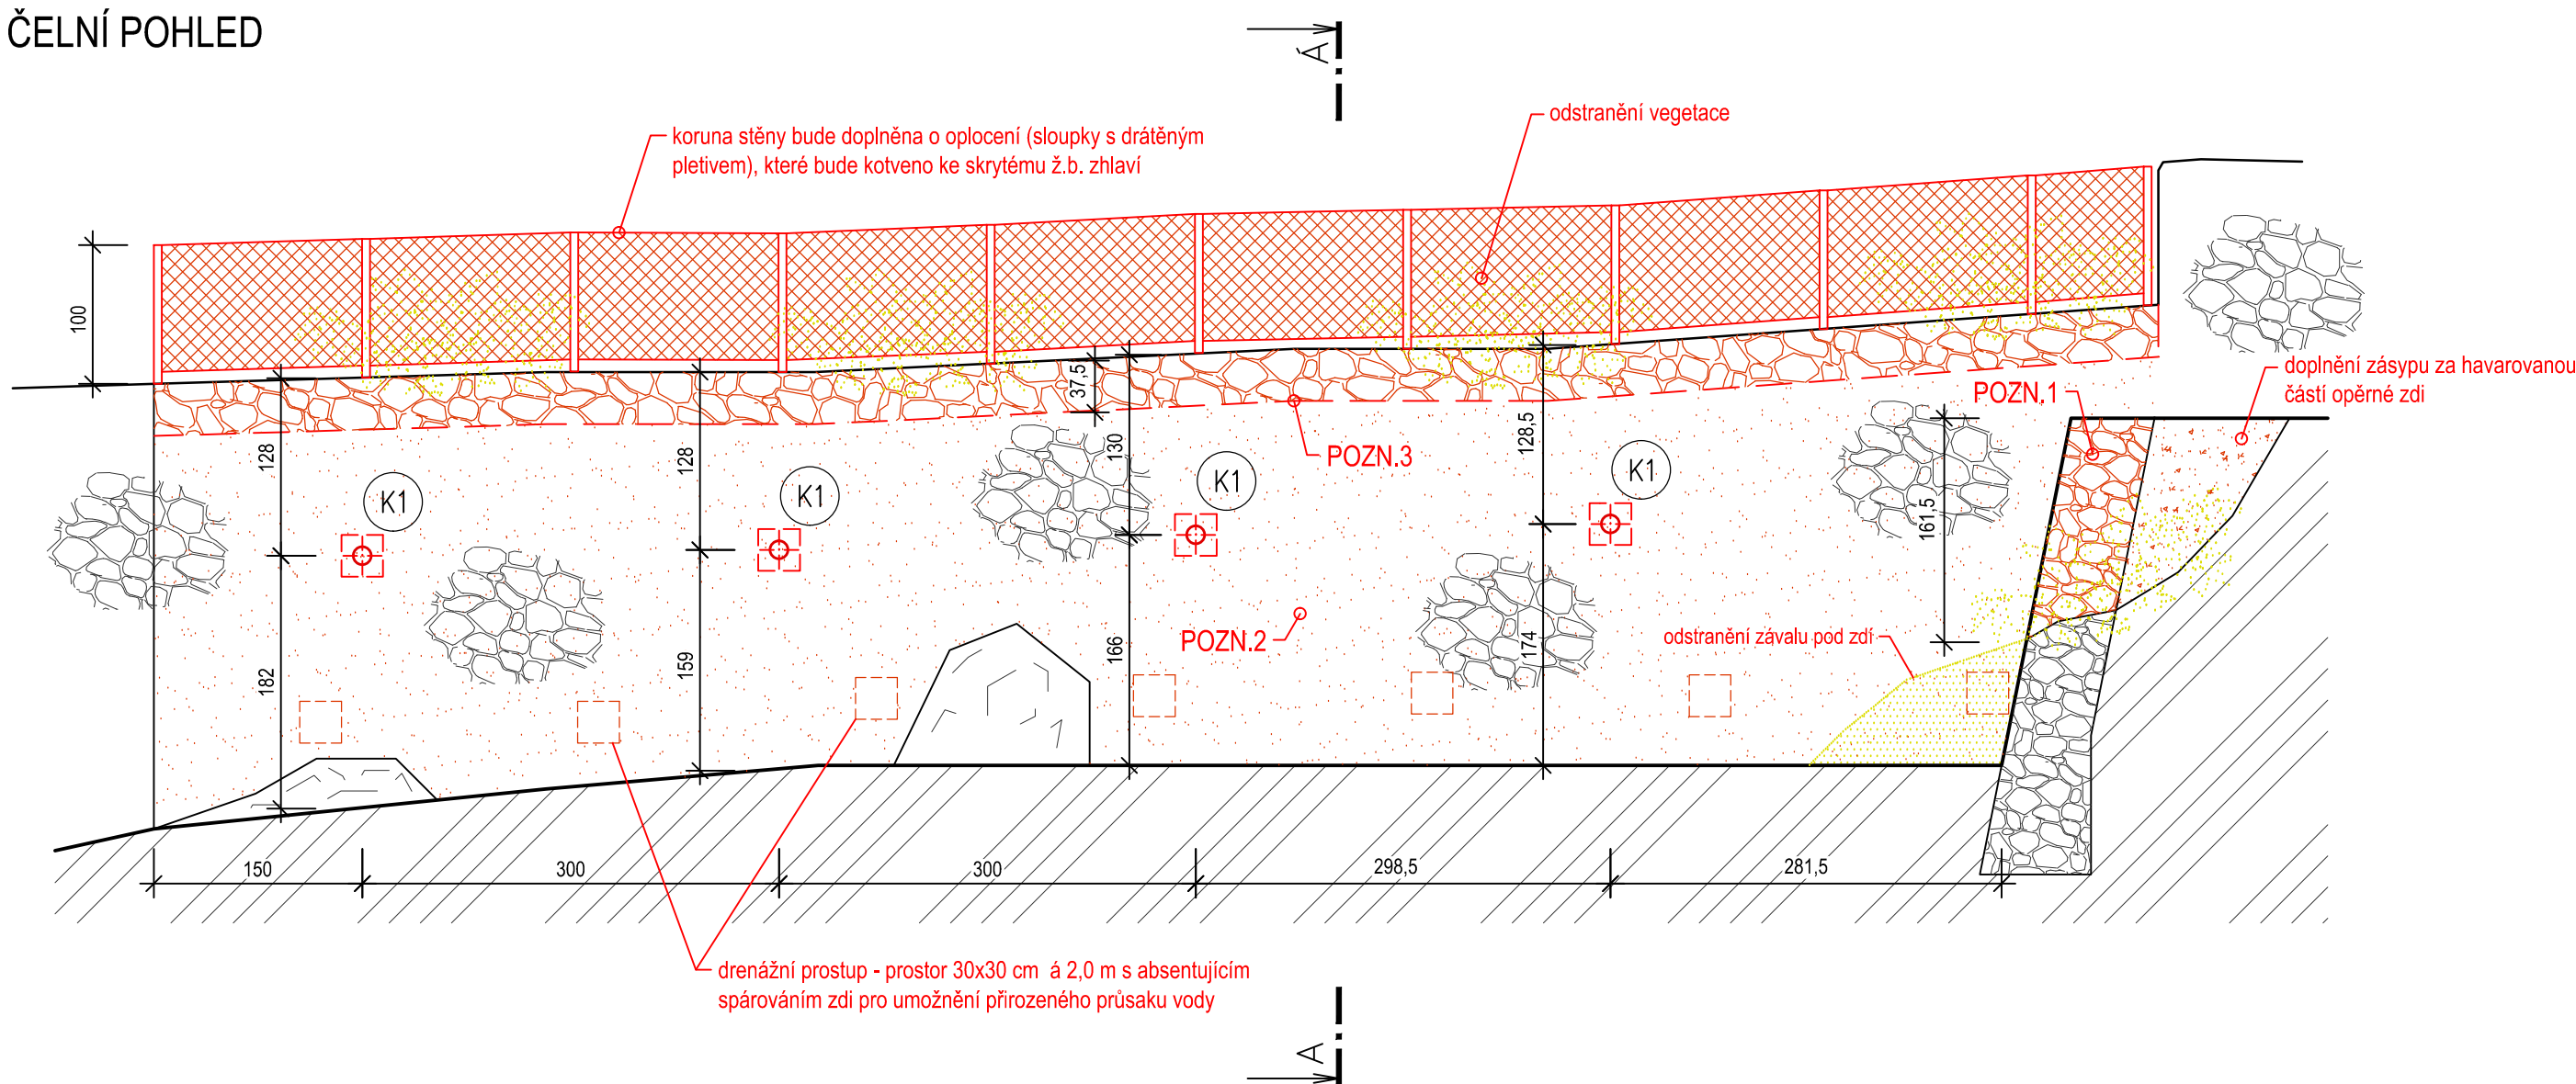


ŘEZ A-A

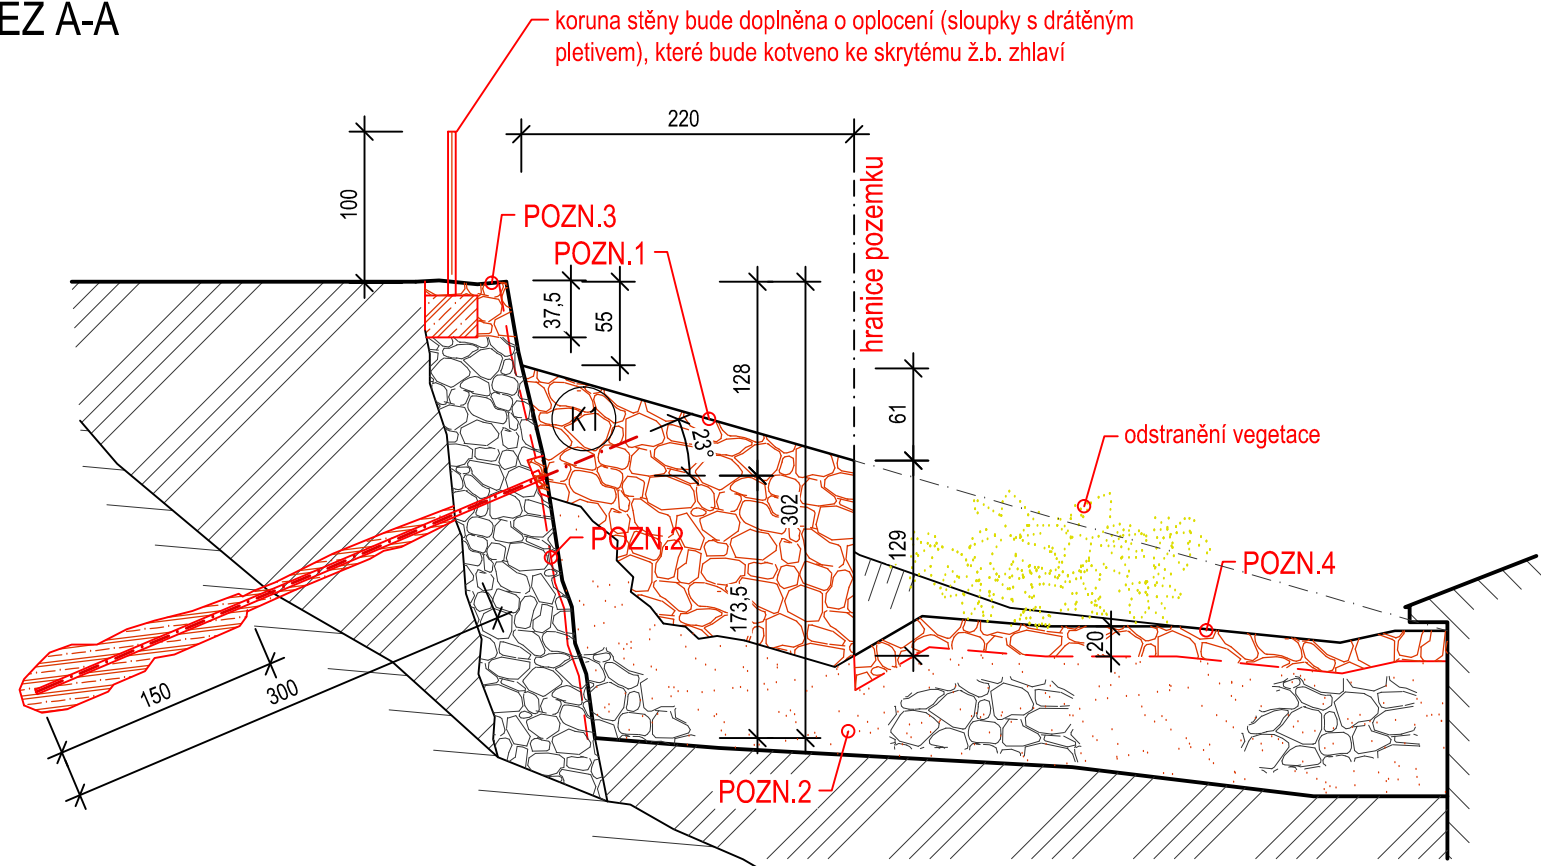

DETAIL SKRYTÉHO ZHLAVÍ KOTEV
M 1:25

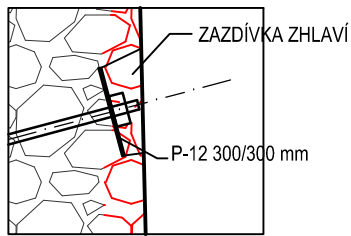

DETAIL SKRYTÉHO Ž.B. VĚNCE
M 1:25

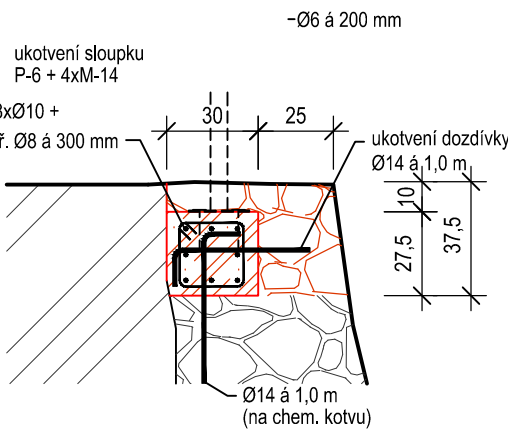

- PŘED ZAHÁJENÍM STAVEBNÍM PRACÍ JE NUTNO VYČISTIT ŘEŠENÝ PROSTOR OD VEGETACE! VEGETACE BUDE ROVNĚŽ ODSTRANĚNA V ROZSAHU 1,5 m PŘED A ZA STĚNOU!

POZNÁMKA 1
- DOZDÍVKA KAMENNÉHO PLÁŠTĚ A KAVEREN BUDE PROVEDENA Y Z KAMENNÉHO MATERIÁLU STEJNÉHO DRUHU, BARVY A VELIKOSTI JAKO JE KÁMEN STÁVAJÍCÍ NA MALTU O PEVNOSTI V TLAKU 5,0 MPa. DOZDÍVKY BUDOU KOTVENY KE STÁVAJÍCÍM KONSTRUKCÍM SKRYTÝMI OCELOVÝMI TRNÝ (Ø16 a 0,6 m na chem. kotvu). PRVKY ZDIVA BUDOU KLADENY VE STEJNÉM SMYSLU, JAKO V OKOLNÍCH ČÁSTECH ZACHOVÁLEHO ZDIVA.

POZNÁMKA 2
- STÁVAJÍCÍ ZACHOVANÝ KAMENNÝ PLÁŠŤ BUDE DŮKLADNĚ OČIŠTĚN A NÁSLEDNĚ HLOUBKOVĚ VYSPÁROVÁN MALTOU S PEVNOSTÍ V TLAKU 5,0 MPa. MALTA NEBUDE PŘETAHOVÁNA PŘES LÍČ KAMENE. PŘÍPADNÉ KAVERNY BUDOU PLOMBOVÁNY.

POZNÁMKA 3
- VE VYZNAČENÉM ROZSAHU (TZN. V MÍSTĚ OPRAVOVANÉ ČÁSTI STĚNY) BUDE PROVEDENO SKRYTÉ Ž.B. ZHLAVÍ OPĚRNÉ STĚNY - VIZ DETAIL !

POZNÁMKA 4
- KORUNA ZDI BUDE VE VYZNAČENÉM ROZSAHU ZPEVNĚNA - UVOLNĚNÉ PRVKY ZHLAVÍ BUDOU ROZEBRÁNY (V ROZSAHU CCA 20 cm) A OPĚTOVNĚ USAZENY DO CEMENTOVÉ MALTY 5,0 MPa.

K1 TYČOVÁ KOTVA R-32N S R ZÁVITEM, AKTIVAČNÍ MATICÍ A KLÍNOVOU PODLOŽKOU, KOŘEN BUDE PROINJEKTOVÁN CEM. ZÁLIVKOU C20/25; vrt Ø60 mm
- SE SKRYTÝM ZHLAVÍM (tvořené plechem P-12 300/300 mm)

Předpokládaná délka kotvy: 3,0 m
Délka proinjektovaného kořene vetknutého do horninového masivu: 1,50 m
Celkem: 4 ks.

LEGENDA:

- DOZDÍVKY - KAMENNÝ MATERIÁL NA MALTU O PEVNOSTI 5,0 MPa
- LOKÁLNÍ PLOMBOVÁNÍ + HLOUBKOVÉ SPÁROVÁNÍ STÁVAJÍCÍHO PLÁŠTĚ STĚNY
- STÁVAJÍCÍ ZACHOVANÉ ČÁSTI OPĚRNÉ STĚNY
- PRŮBĚH SKALNÍHO (HORNINOVÉHO) MASIVU
- ROSTLÝ TERÉN

BETON C20/25, XC2
OCEĽ S235

| | | | | |
|--|---|--------------|-------------|-----------|
| AC — projekt, Stavocentrum, Dobšická 12, Znojmo, tel. 515 244139 | | | | |
| Projektant | Vypracoval | Č. osvědčení | Stupeň PD: | projekt |
| Ing. Čeleda | Ing. Holoubek | 2568/92 | Místo: | Znojmo |
| STATICKÁ SANACE OPĚRNÉ ZDI | | | Zakázka č.: | |
| Koželušská 539/50, parc.č. 686 v k.ú. Znojmo-město | | | Datum: | VI / 2020 |
| Investor: | Město Znojmo, Obroková 1/12, 66902 Znojmo | Měřítko: | Č. výkresu: | |
| Obsah: | NÁVRH SANACE | 1:50 | 02 | |