




PŮDORYS
1:100

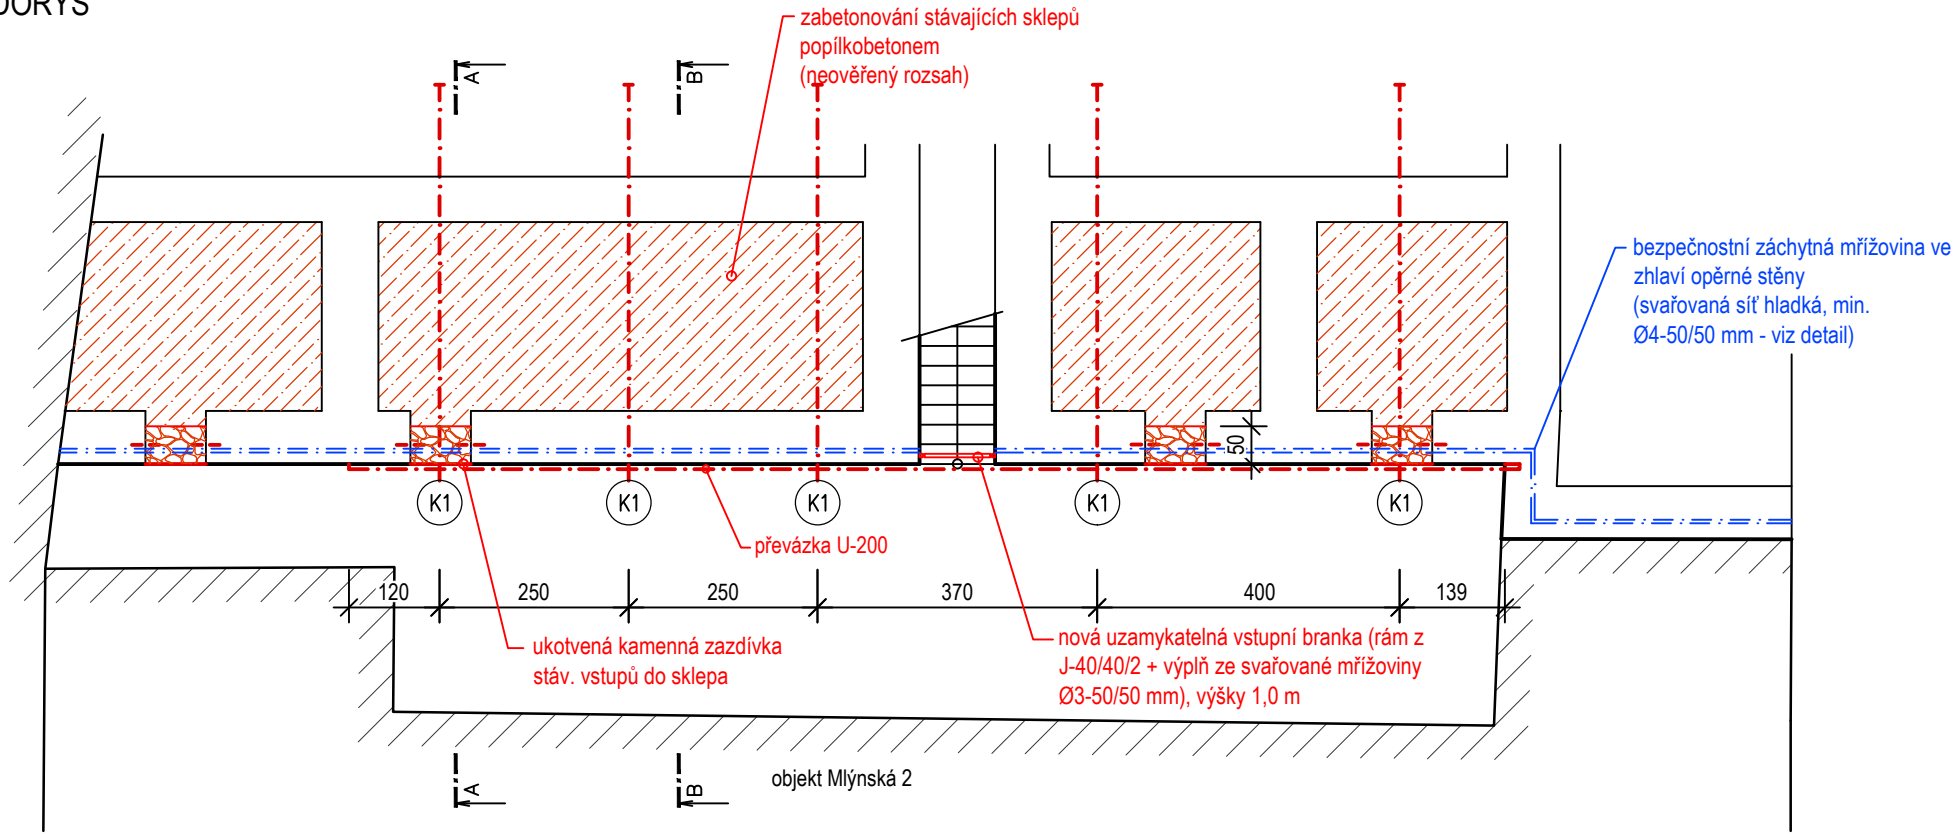


Detail záchytné mříže

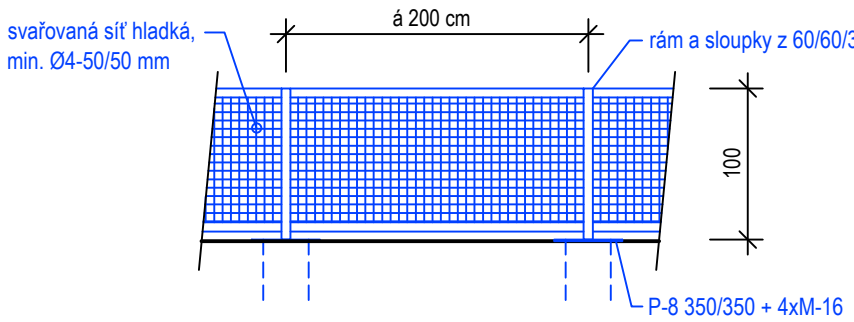

ČÁSTEČNÝ ŘEZ A-A
1:50

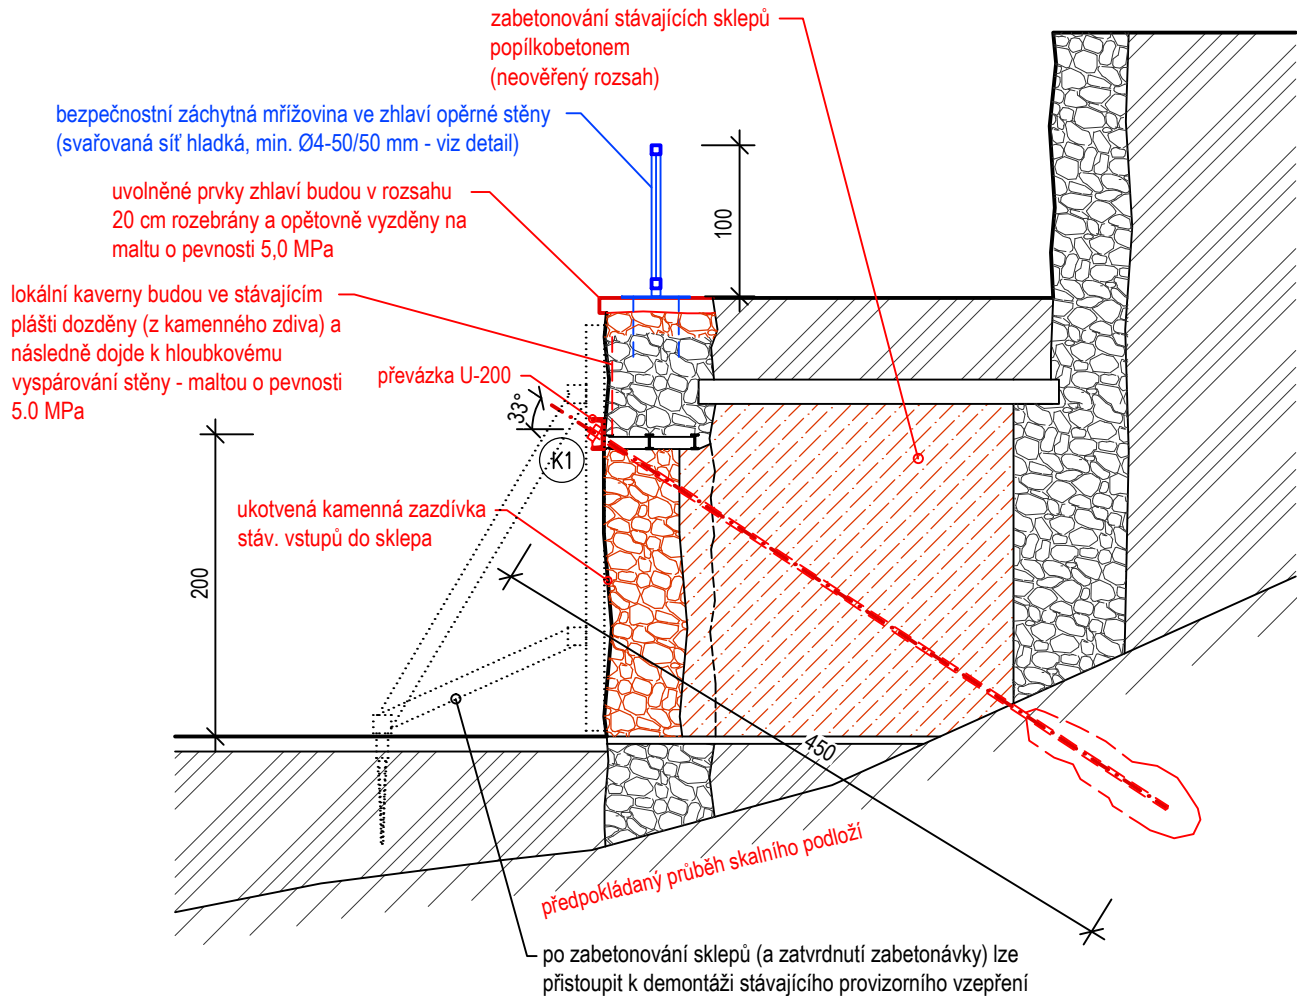

ČÁSTEČNÝ ŘEZ B-B
1:50

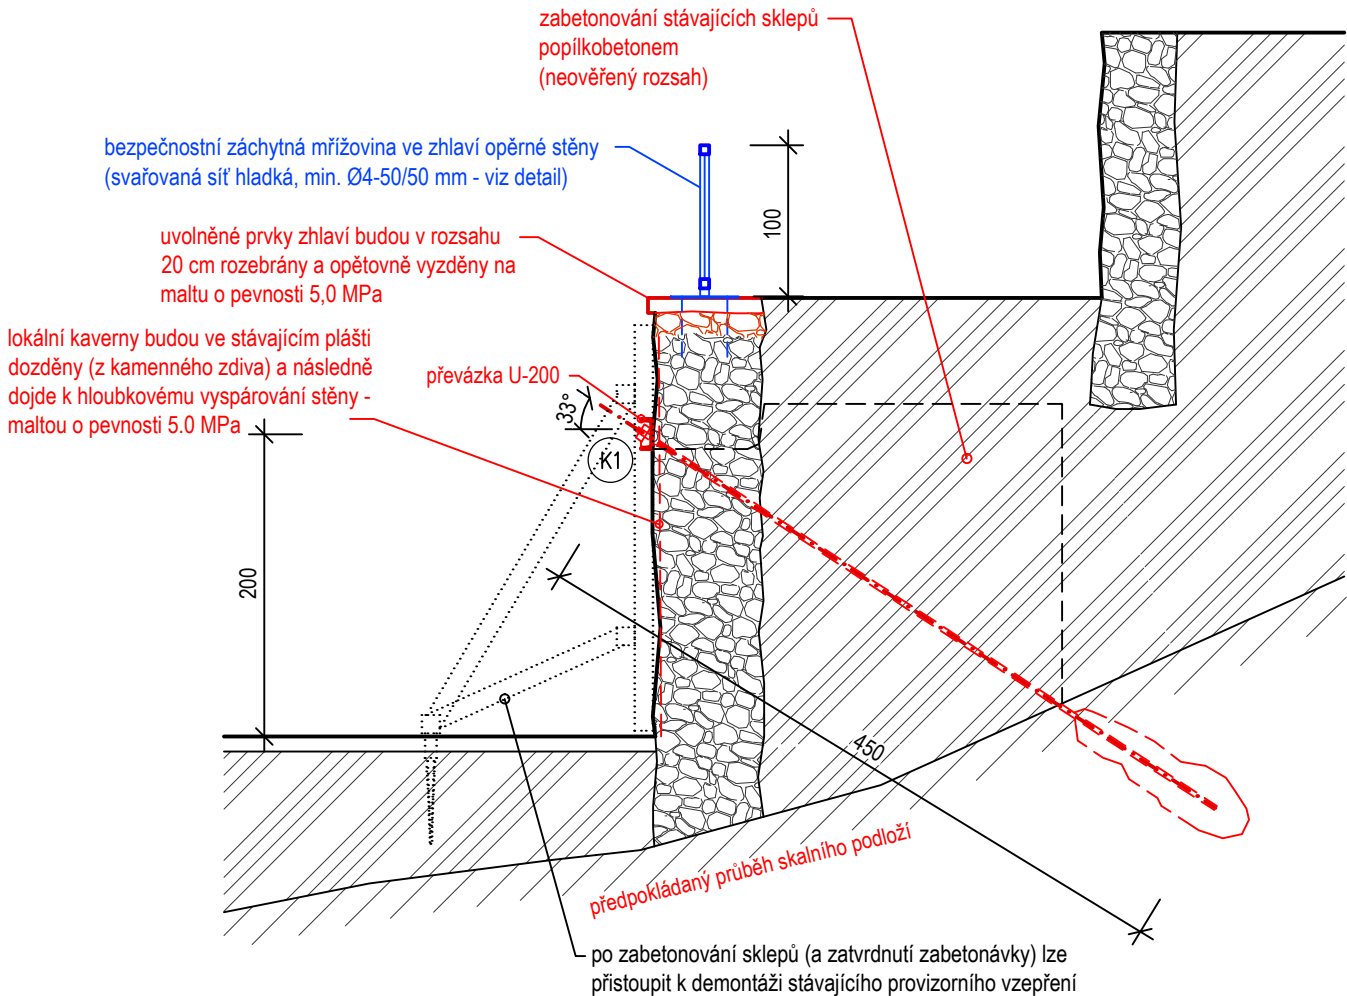

K1 TYČOVÁ KOTVA R-32N S R ZÁVITEM, AKTIVAČNÍ MATICÍ A KLÍNOVOU PODLOŽKOU, KOŘEN BUDE PROINJEKTOVÁN CEM. ZÁLIVKOU C20/25; vrt Ø50 mm - S PŘEVÁZKOU U-200 mm

Předpokládaná délka kotvy: 4,5 m
Celkem: 5 ks.

LEGENDA:

- UKOTVENÉ DOZDÍVKY Z KAMENNÉHO ZDIVA (na maltu o pevnosti 5,0 MPa)
- KAMENNÁ OPĚRNÁ ZEĎ
- PRŮBĚH SKALNÍHO (HORNINOVÉHO) MASIVU, STÁVAJÍCÍ OBJEKTY
- ROSTLÝ TERÉN

OCEL S235 - PZ

AC — projekt, Stavocentrum, Dobšická 12, Znojmo, tel. 515 244139				
Projektant	Vypracoval	Č. osvědčení	Stupeň PD:	projekt
Ing. Čeleda	Ing. Holoubek	2568/92	Místo:	Znojmo
STATICKÁ SANACE OPĚRNÉ ZDI			Zakázka č.:	
Mlýnská 2, parc.č. 5043 v k.ú. Znojmo-město			Datum:	X / 2020
Investor:	Město Znojmo, Obroková 1/12, 66902 Znojmo	Měřítko:	Č. výkresu:	
Obsah:	NÁVRH STATICKÉHO ZAJIŠTĚNÍ	1:100	02	