


SCHÉMA VÝZTUŽE OPĚRNÉ STĚNY

OPĚRNÁ STĚNA STEZKY PRO PĚŠÍ A CYKLISTY PODÉL MK

M 1:25

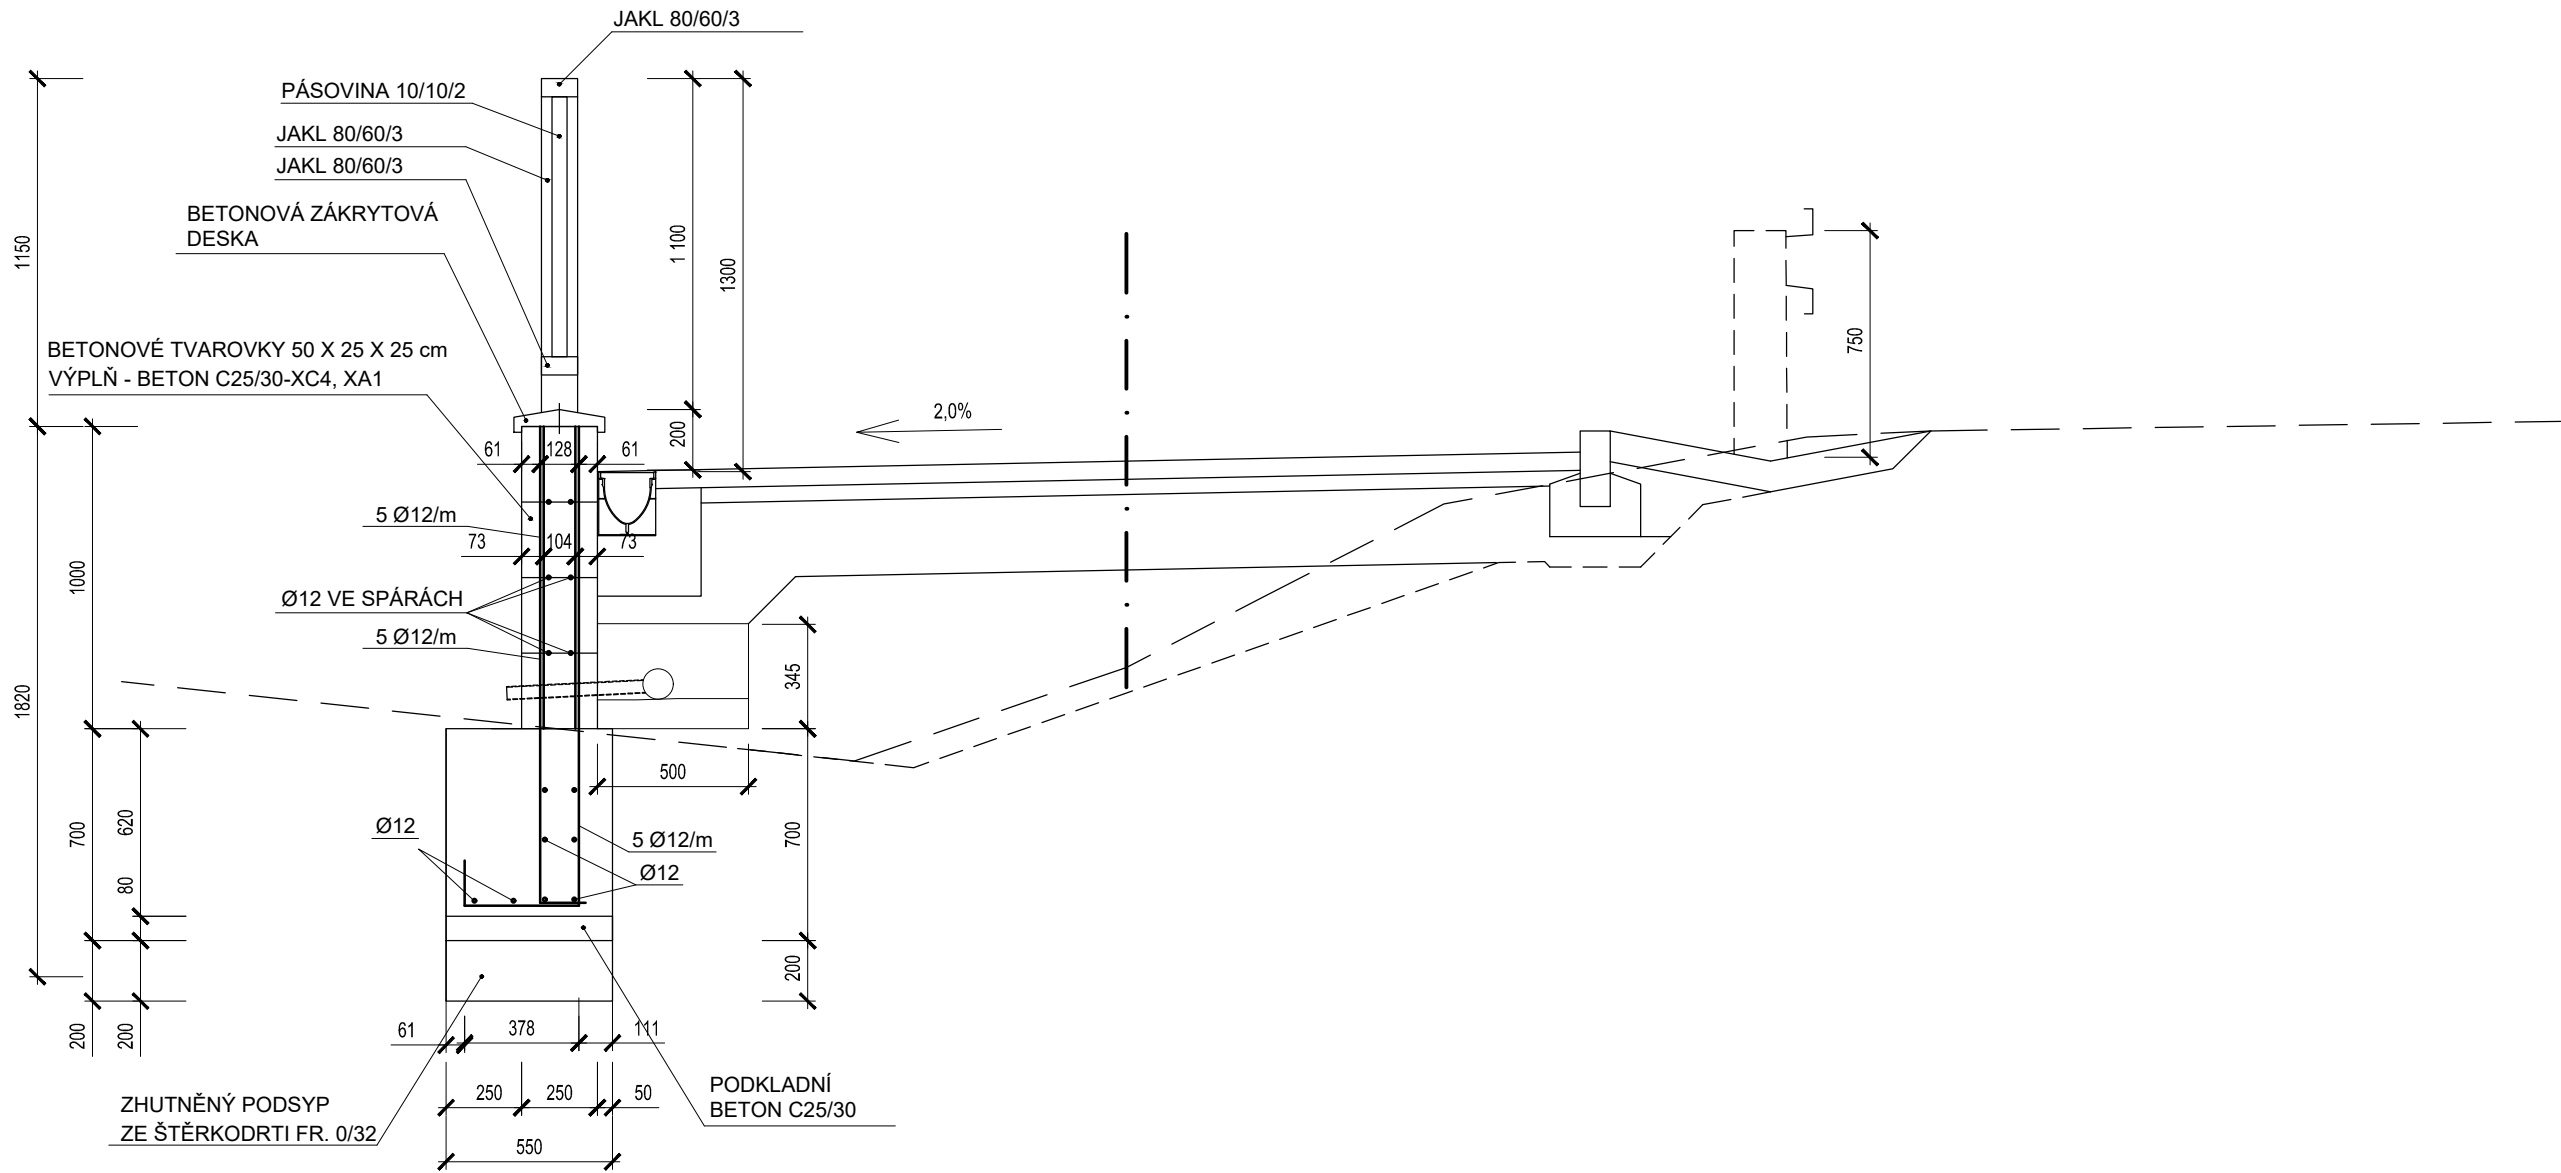

HLAVNÍ PROJEKTANT: PP PROJEKT HODONÍN S.R.O.			PP projekt Dobruška 3971/3A, 695 01 Hodonín IČ: 67757307, DIČ: CZ67757307 tel./fax: 518381807, mobil: 777591194 e-mail: ppprojekt@ppprojekt.com
ZODPOVĚDNÝ PROJEKTANT	VYPRACOVAL	AUTORIZACE PROJEKTU	
ING. RADOMÍR PROKEŠ	DOMINIKA HOMOLOVÁ	ING. RADOMÍR PROKEŠ	
MÍSTO STAVBY / KATASTRÁLNÍ ÚZEMÍ: HODONÍN / HODONÍN ; 640417			FORMÁT: 2 A4
INVESTOR: MĚSTO HODONÍN, MASARYKOVO NÁM. 53/1, 695 35 HODONÍN			DATUM: 08/2020
AKCE: STEZKA PRO PĚŠÍ A CYKLISTY VELKOMORAVSKÁ, HODONÍN - 1. ČÁST			STUPEŇ PD: PDPS
			ČÍS. ZAKÁZKY: 1099/2020
ČÁST STAVBY: D) VÝKRESOVÁ DOKUMENTACE			ARCHIVNÍ Č.: 1099/2020
			ČÍSLO KOPIE:
ČÁST STAVBY: SO.101 STEZKA PRO PĚŠÍ A CYKLISTY			MĚŘÍTKO: M 1:25
OBSAH VÝKRESU: SCHÉMA VÝZTUŽE OPĚRNÉ STĚNY			ČÍSLO VÝKRESU: D.1.1.2.I