




VZOROVÝ PŘÍČNÝ ŘEZ 1-1'
KM 0,020 00

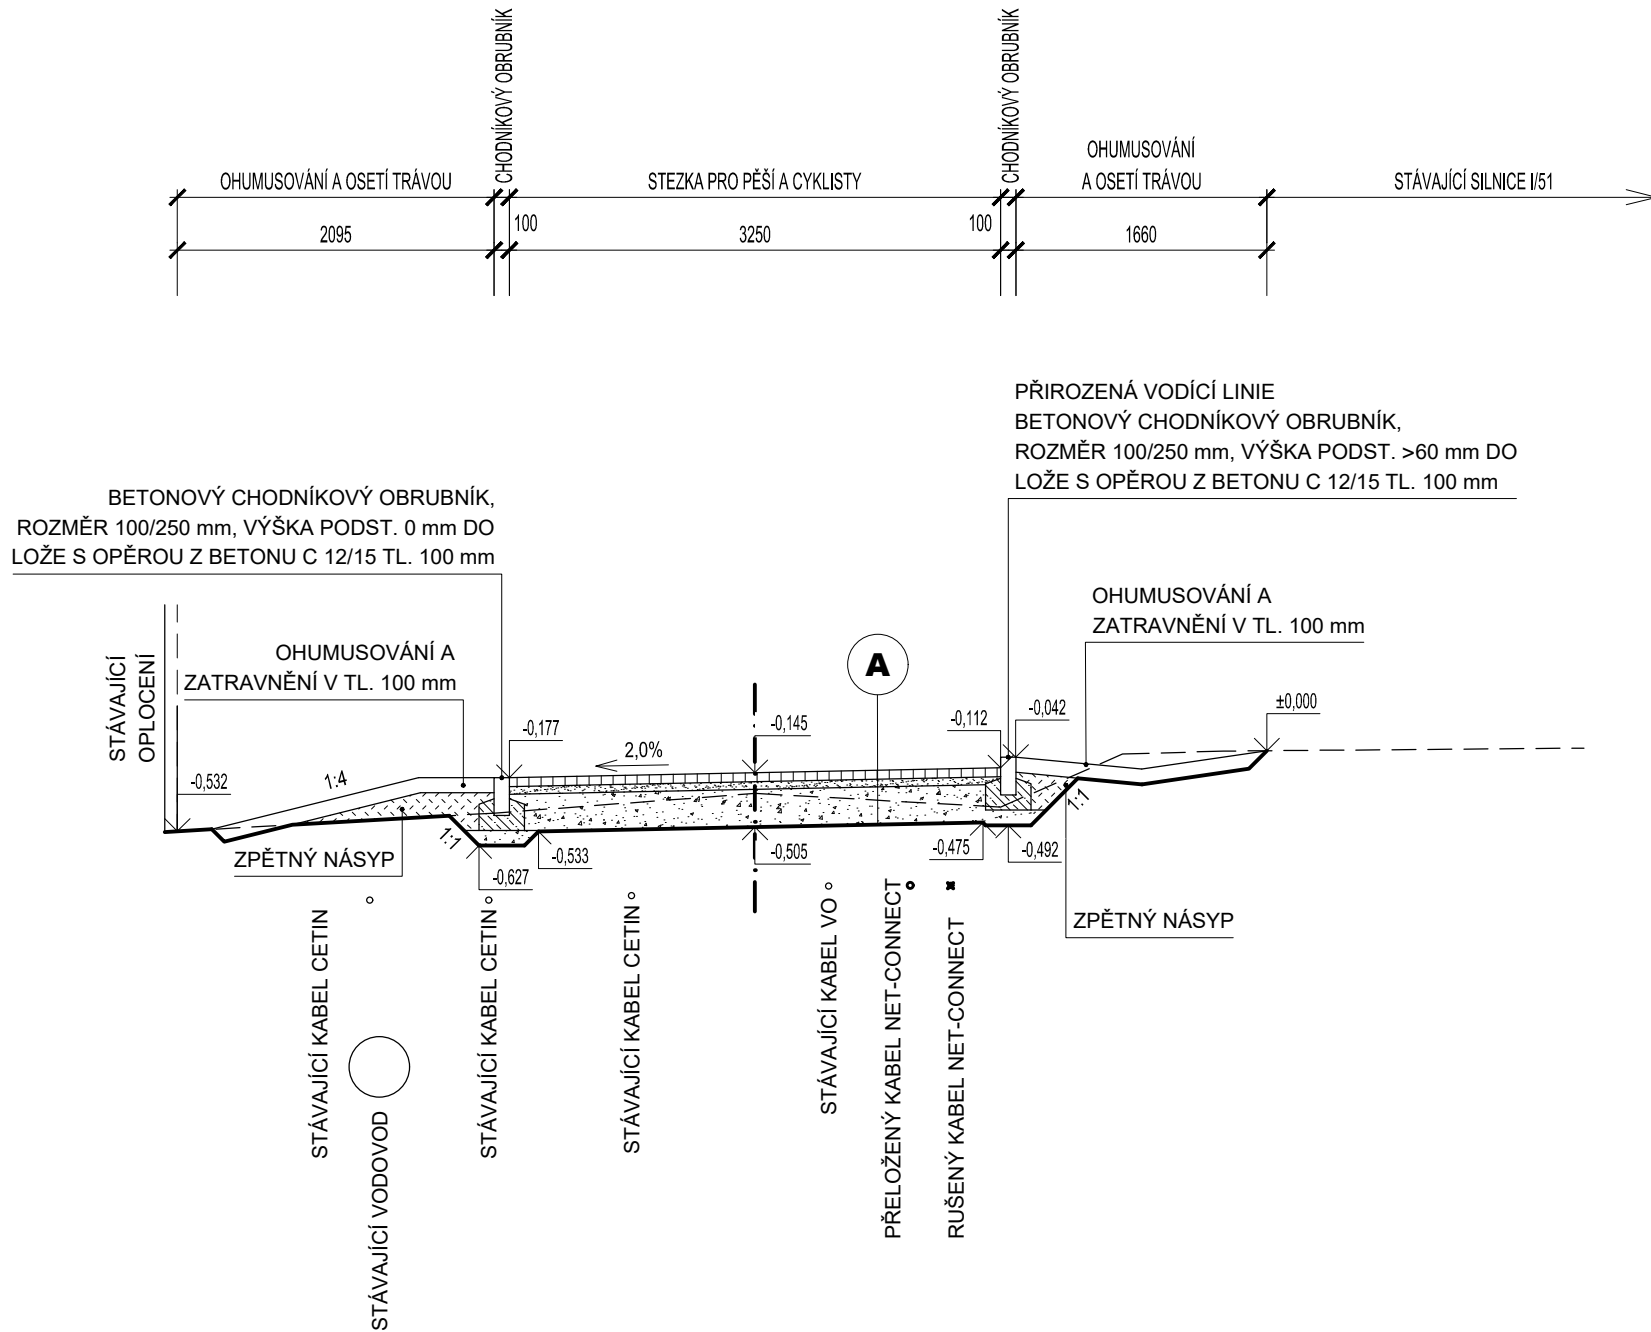


VZOROVÝ PŘÍČNÝ ŘEZ 2-2'
KM 0,060 00

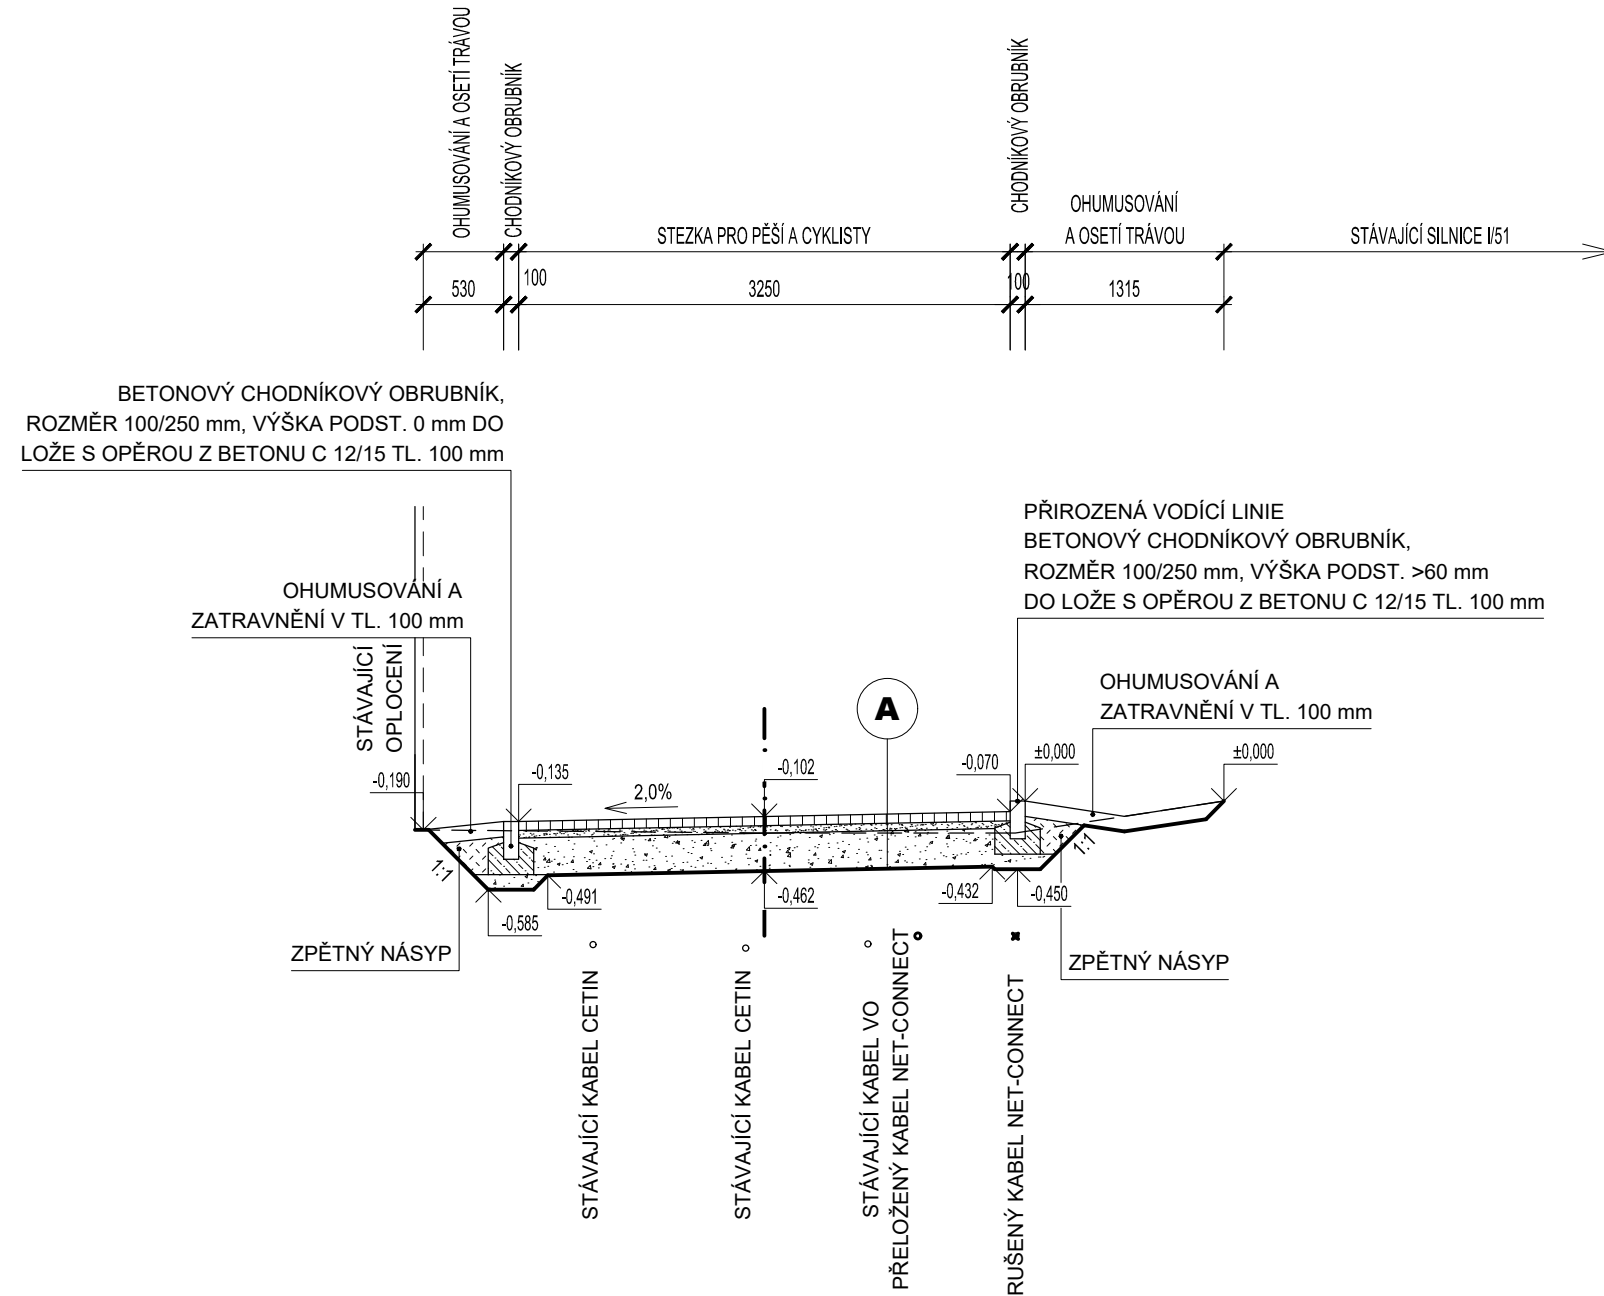

VZOROVÝ PŘÍČNÝ ŘEZ 3-3'
KM 0,100 00

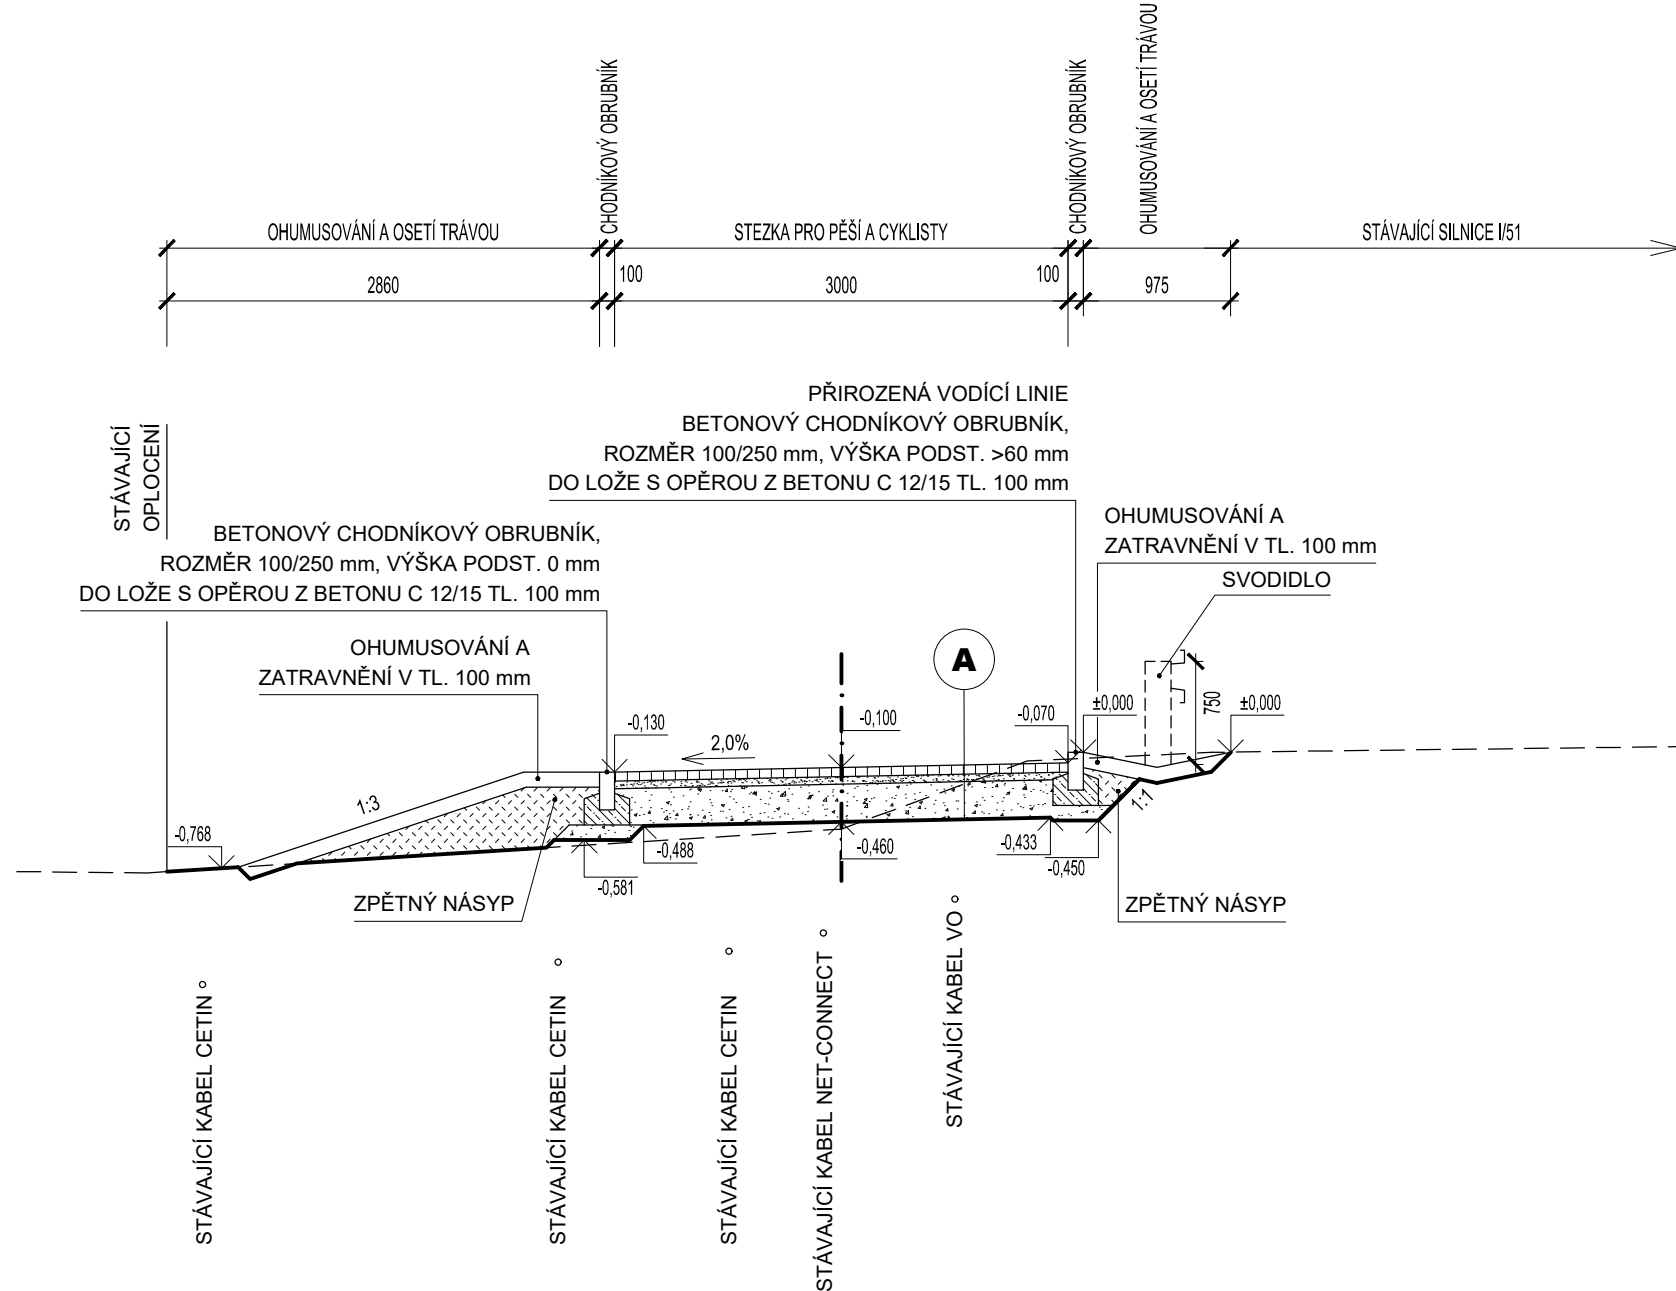


VZOROVÝ PŘÍČNÝ ŘEZ 4-4'
KM 0,140 00

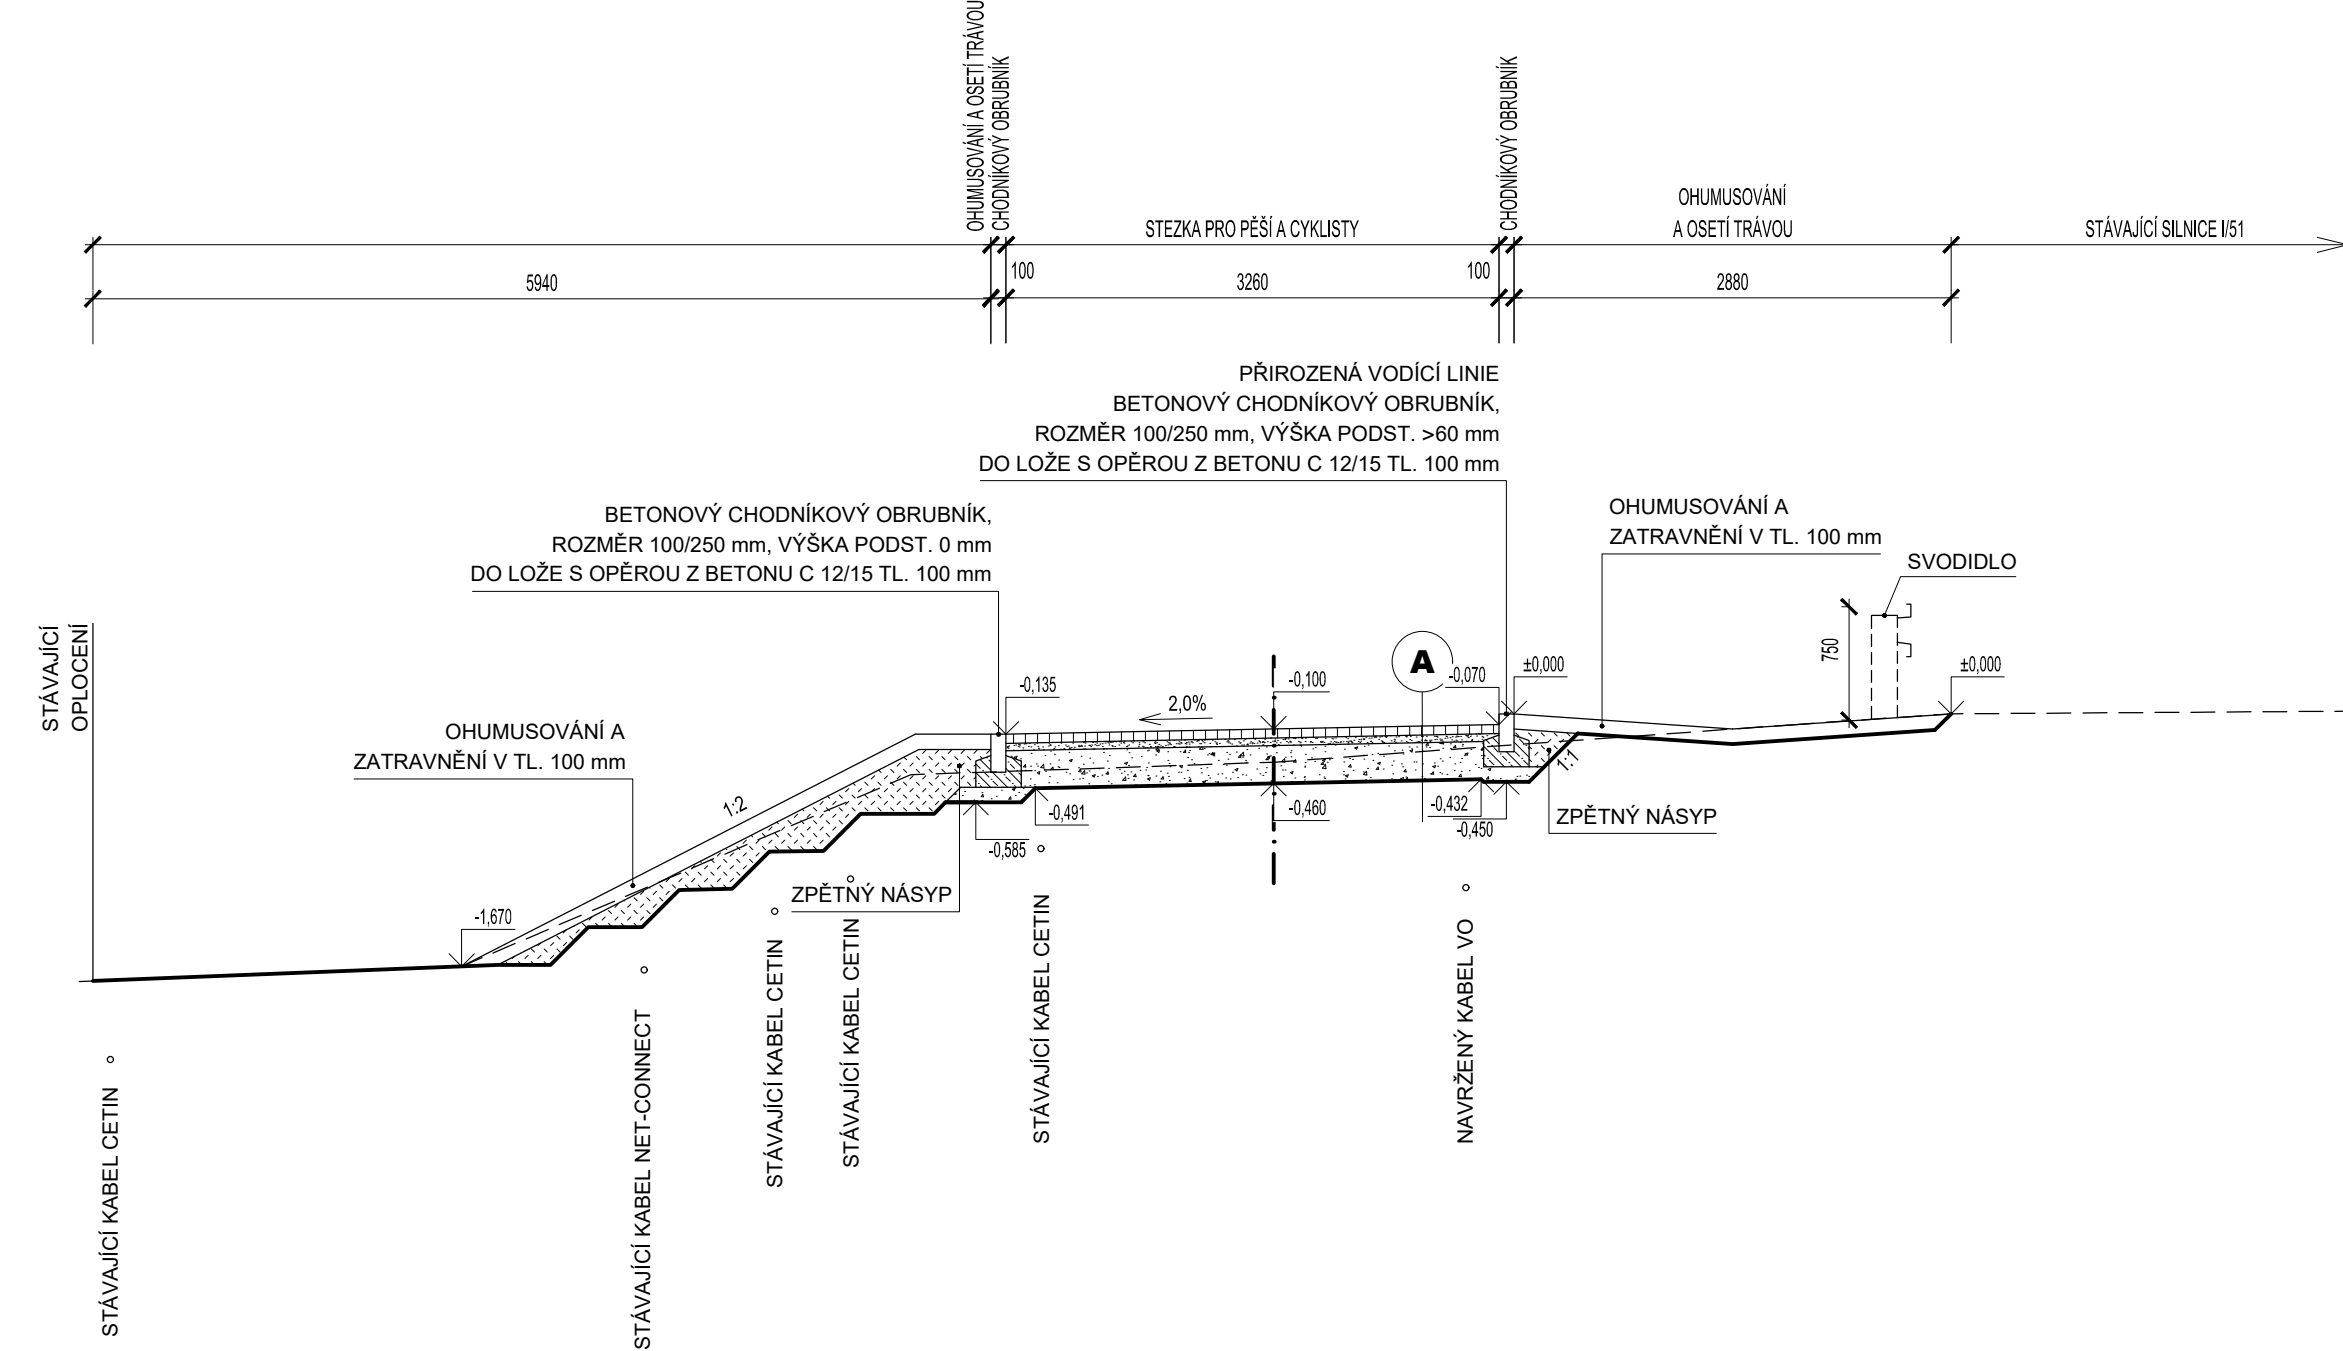

CYKLOSTEZKA

- BETONOVÁ DLAŽBA VIBROLISOVANÁ - ČERVENÁ (ČSN 736131-1) 60 mm
- LOŽE Z DRCENÉHO KAMENIVA FRAKCE 4/8 (ČSN 736131-1) 50 mm
- ŠTĚRKODRŤ ŠD_A 0/32 (ČSN 736126-1) 250 mm
- ZHUTNĚNÁ ZEMNÍ PLÁŇ (E_{mod,2} = 30 MPa) - mm
- CELKEM 360 mm

HLAVNÍ PROJEKTANT: PP PROJEKT HODONÍN S.R.O.			
ZODPOVĚDNÝ PROJEKTANT	VYPRACOVAL	AUTORIZACE PROJEKTU	
ING. RADOMÍR PROKEŠ	DOMINIKA HOMOLOVÁ	ING. RADOMÍR PROKEŠ	FORMÁT: 5 A4
MÍSTO STAVBY / KATASTRÁLNÍ ÚZEMÍ:	HODONÍN / HODONÍN : 640417		
INVESTOR:	MĚSTO HODONÍN, MASARYKOVO NÁM. 53/1, 695 35 HODONÍN		DATUM: 08/2020
AKCE:	STEZKA PRO PĚŠÍ A CYKLISTY		STUPEŇ PD: PDPS
	VELKOMORAVSKÁ, HODONÍN - 1. ČÁST		ČÍS. ZAKÁZKY: 1099/2020
ČÁST STAVBY:	D) VÝKRESOVÁ DOKUMENTACE		ARCHIVNÍ Č.: 1099/2020
ČÁST STAVBY:	SO.101 STEZKA PRO PĚŠÍ A CYKLISTY		ČÍSLO KOPIE:
OBSAH VÝKRESU:	VZOROVÉ PŘÍČNÉ ŘEZY - 1-1', 2-2', 3-3', 4-4'		MĚŘÍTKO: M 1:50
			ČÍSLO VÝKRESU: D.1.1.2.c.1