




VZOROVÝ PŘÍČNÝ ŘEZ 5-5' KM 0,180 00

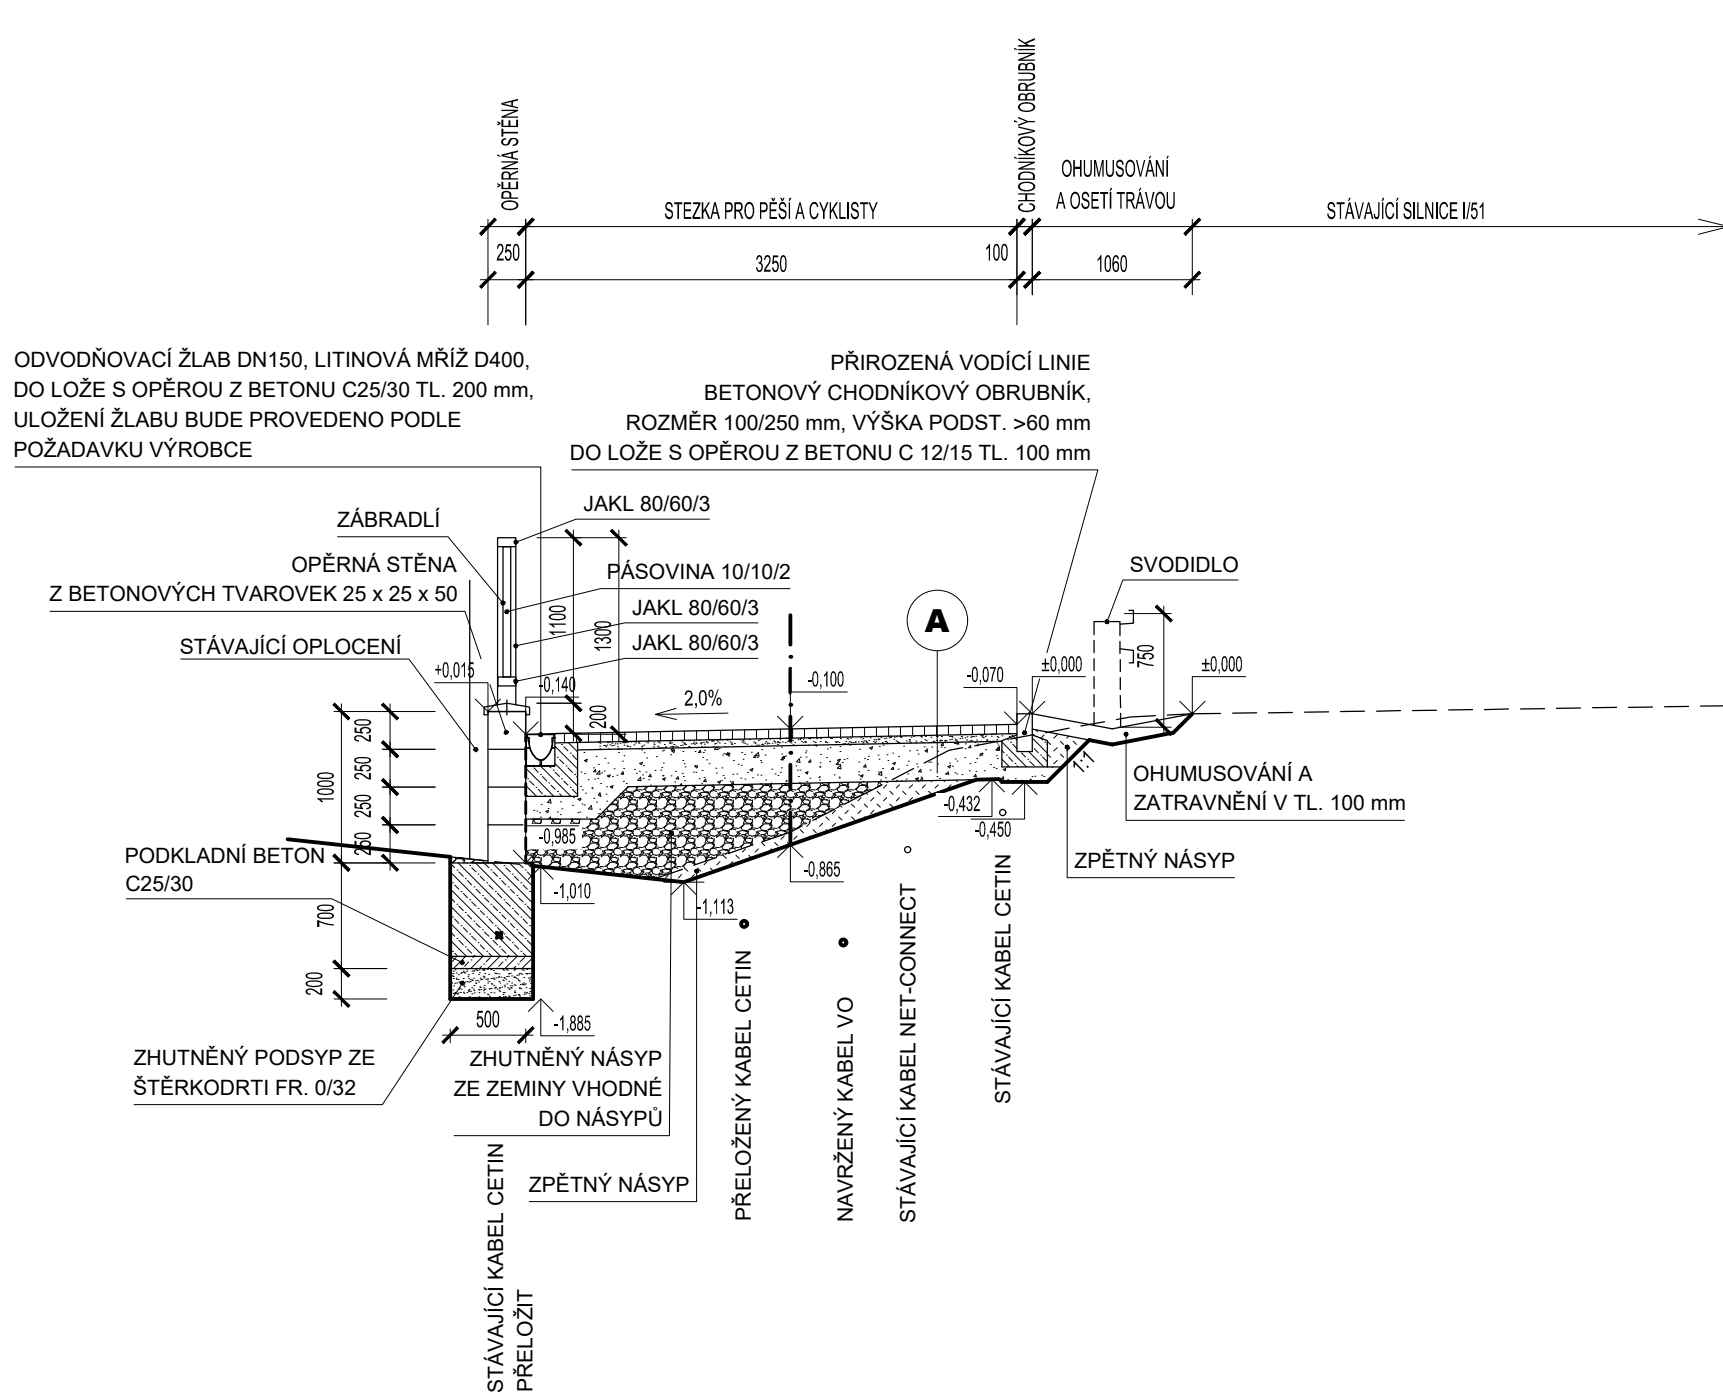


VZOROVÝ PŘÍČNÝ ŘEZ 6-6' KM 0,200 00

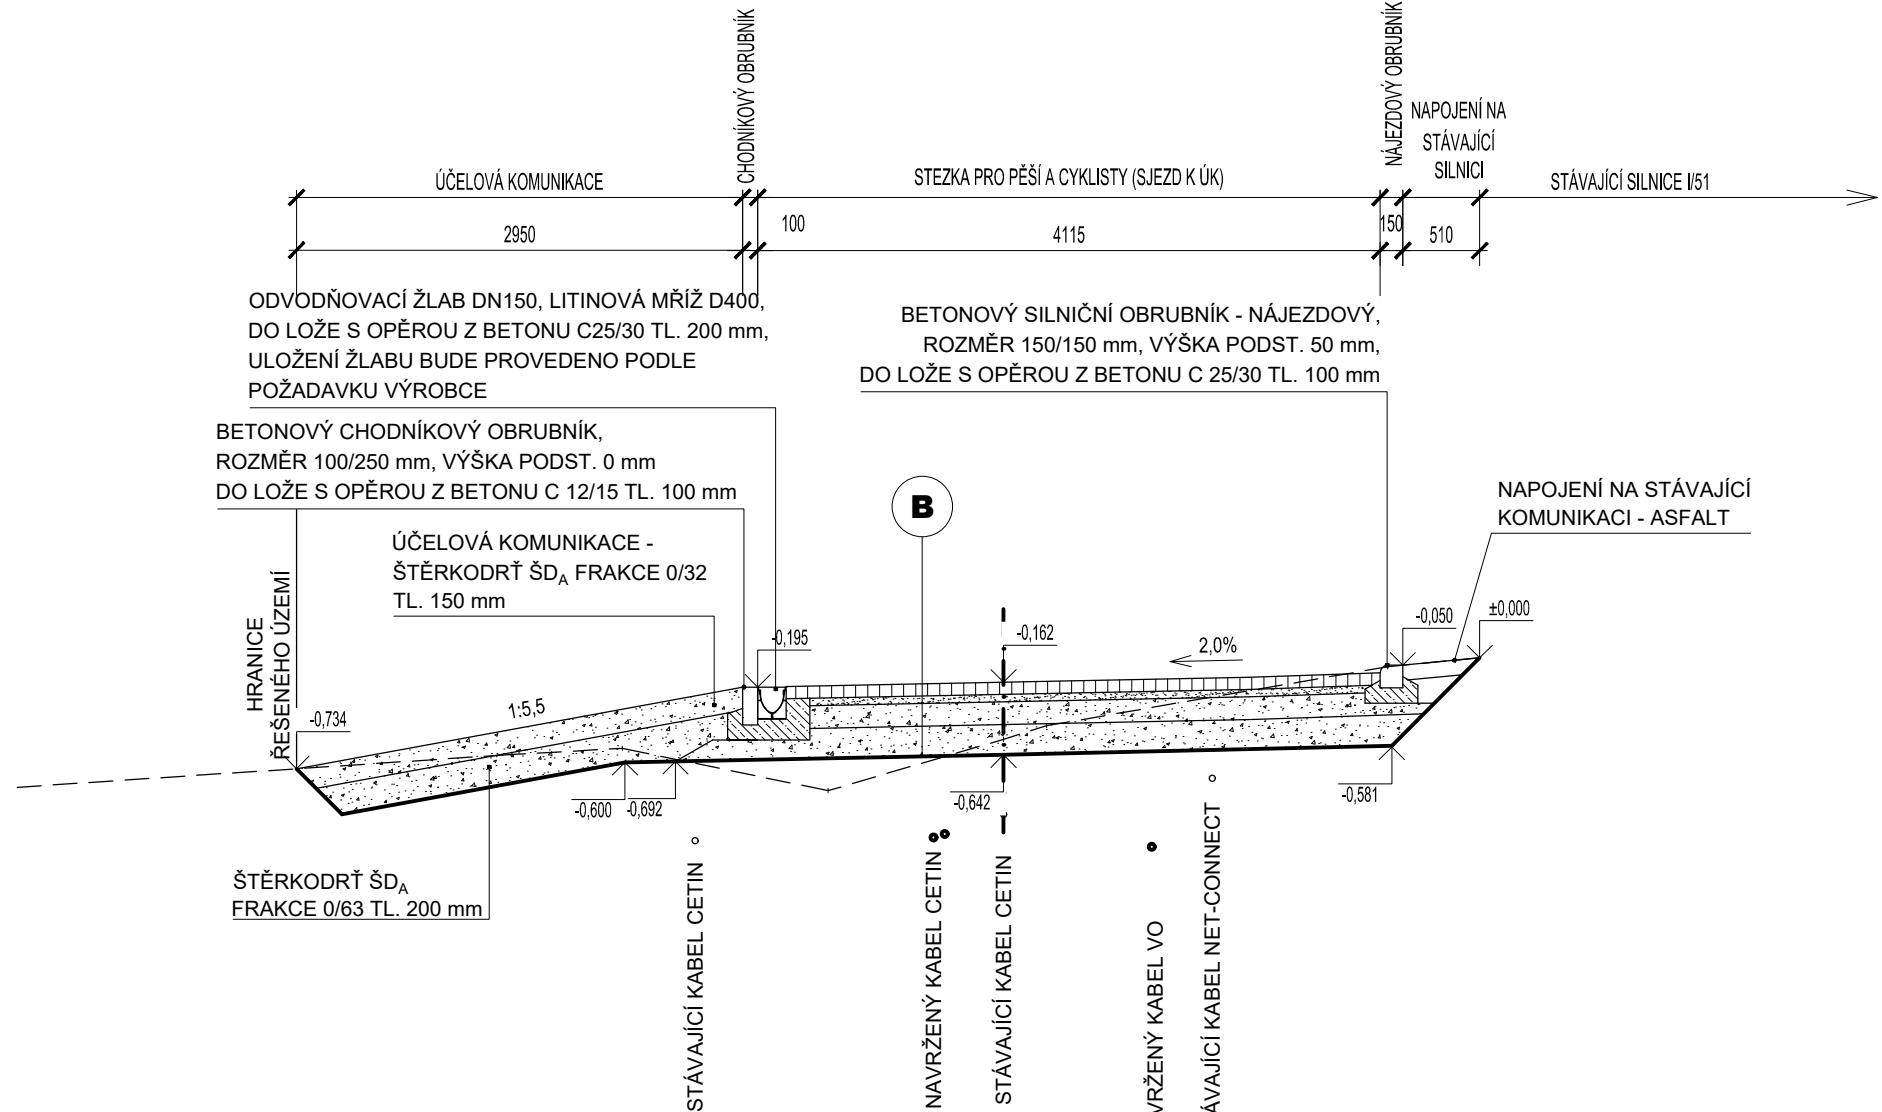

VZOROVÝ PŘÍČNÝ ŘEZ 7-7' KM 0,210 00

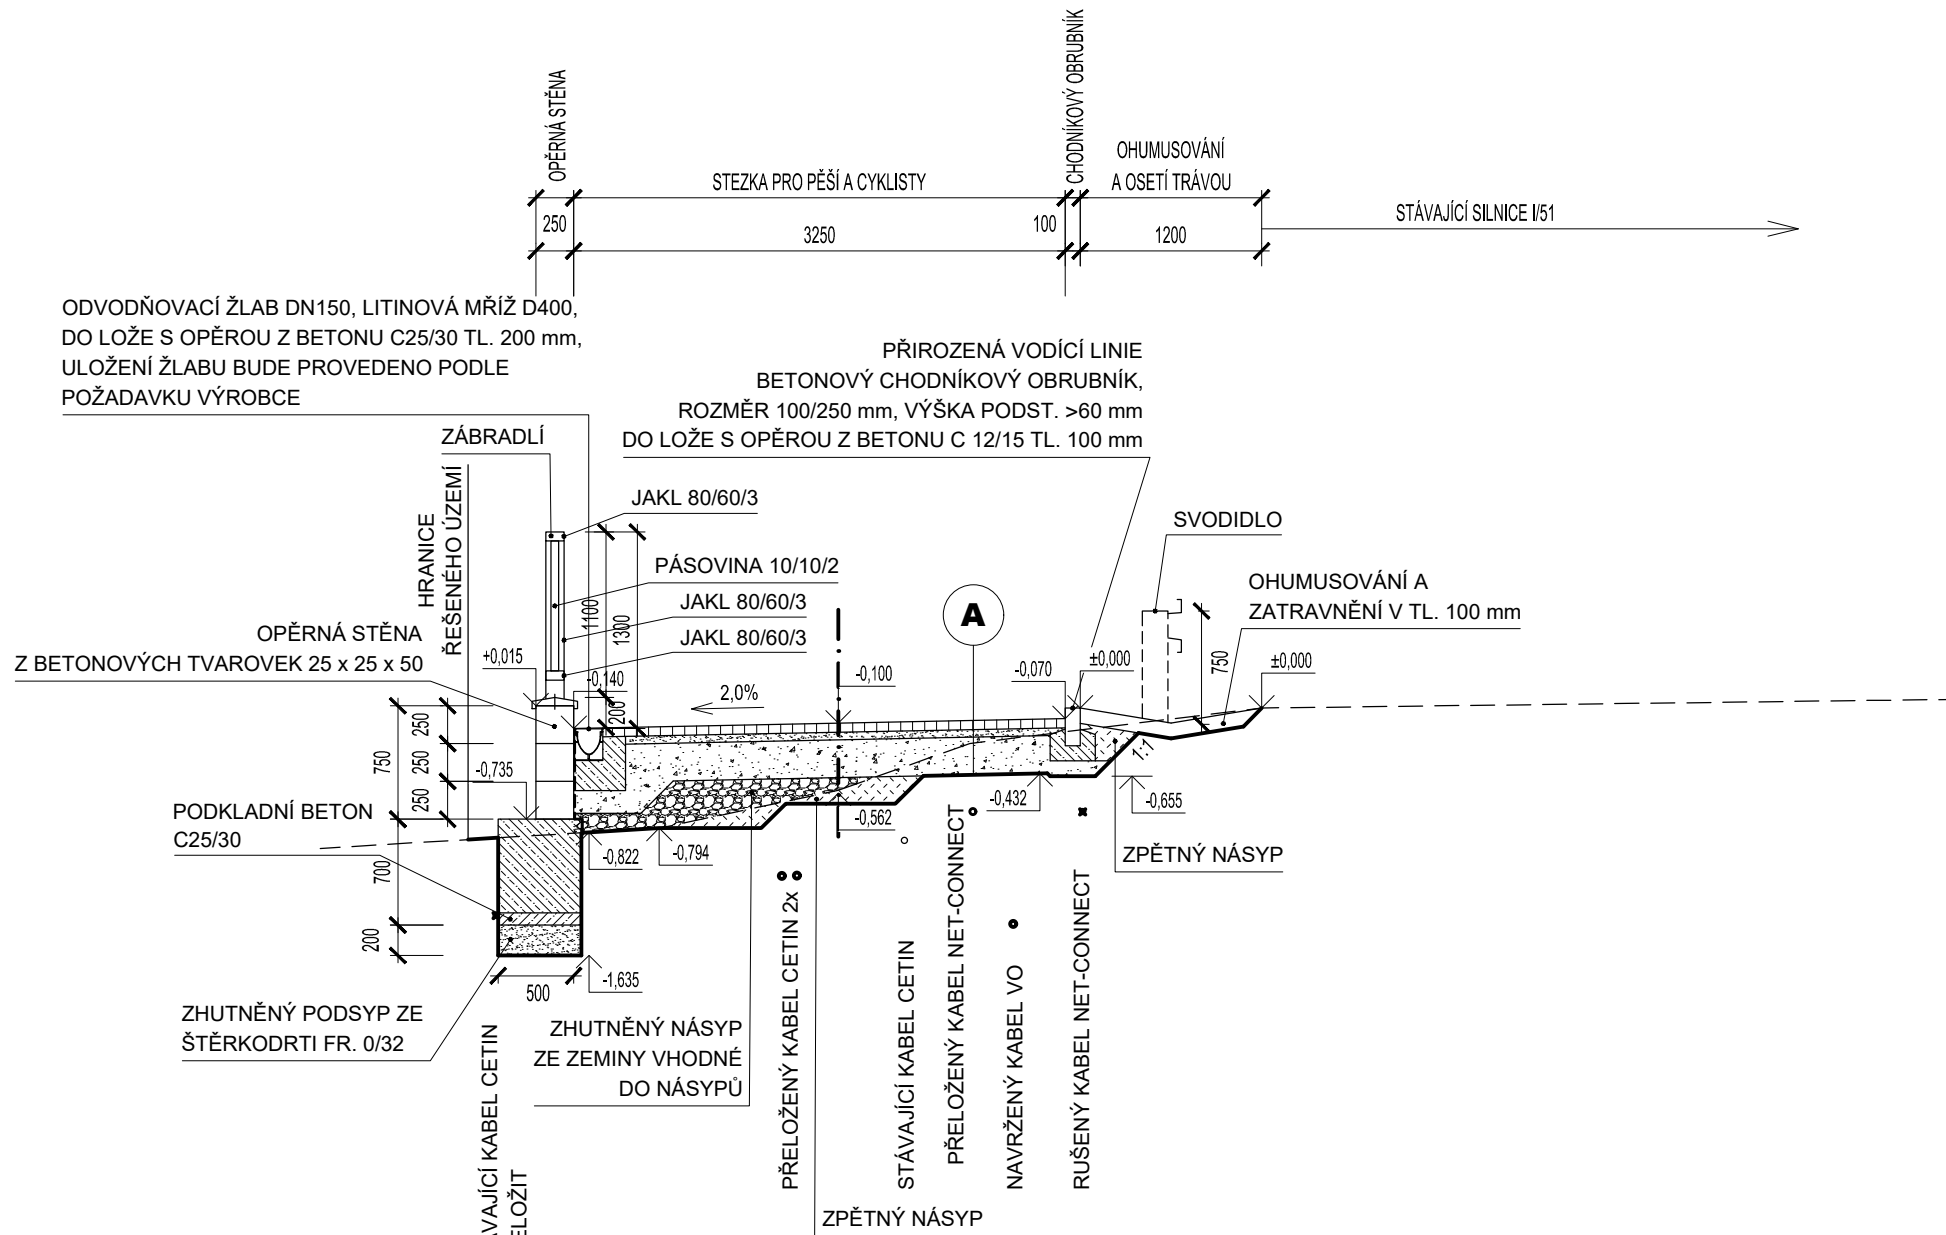

VZOROVÝ PŘÍČNÝ ŘEZ 8-8' KM 0,260 00

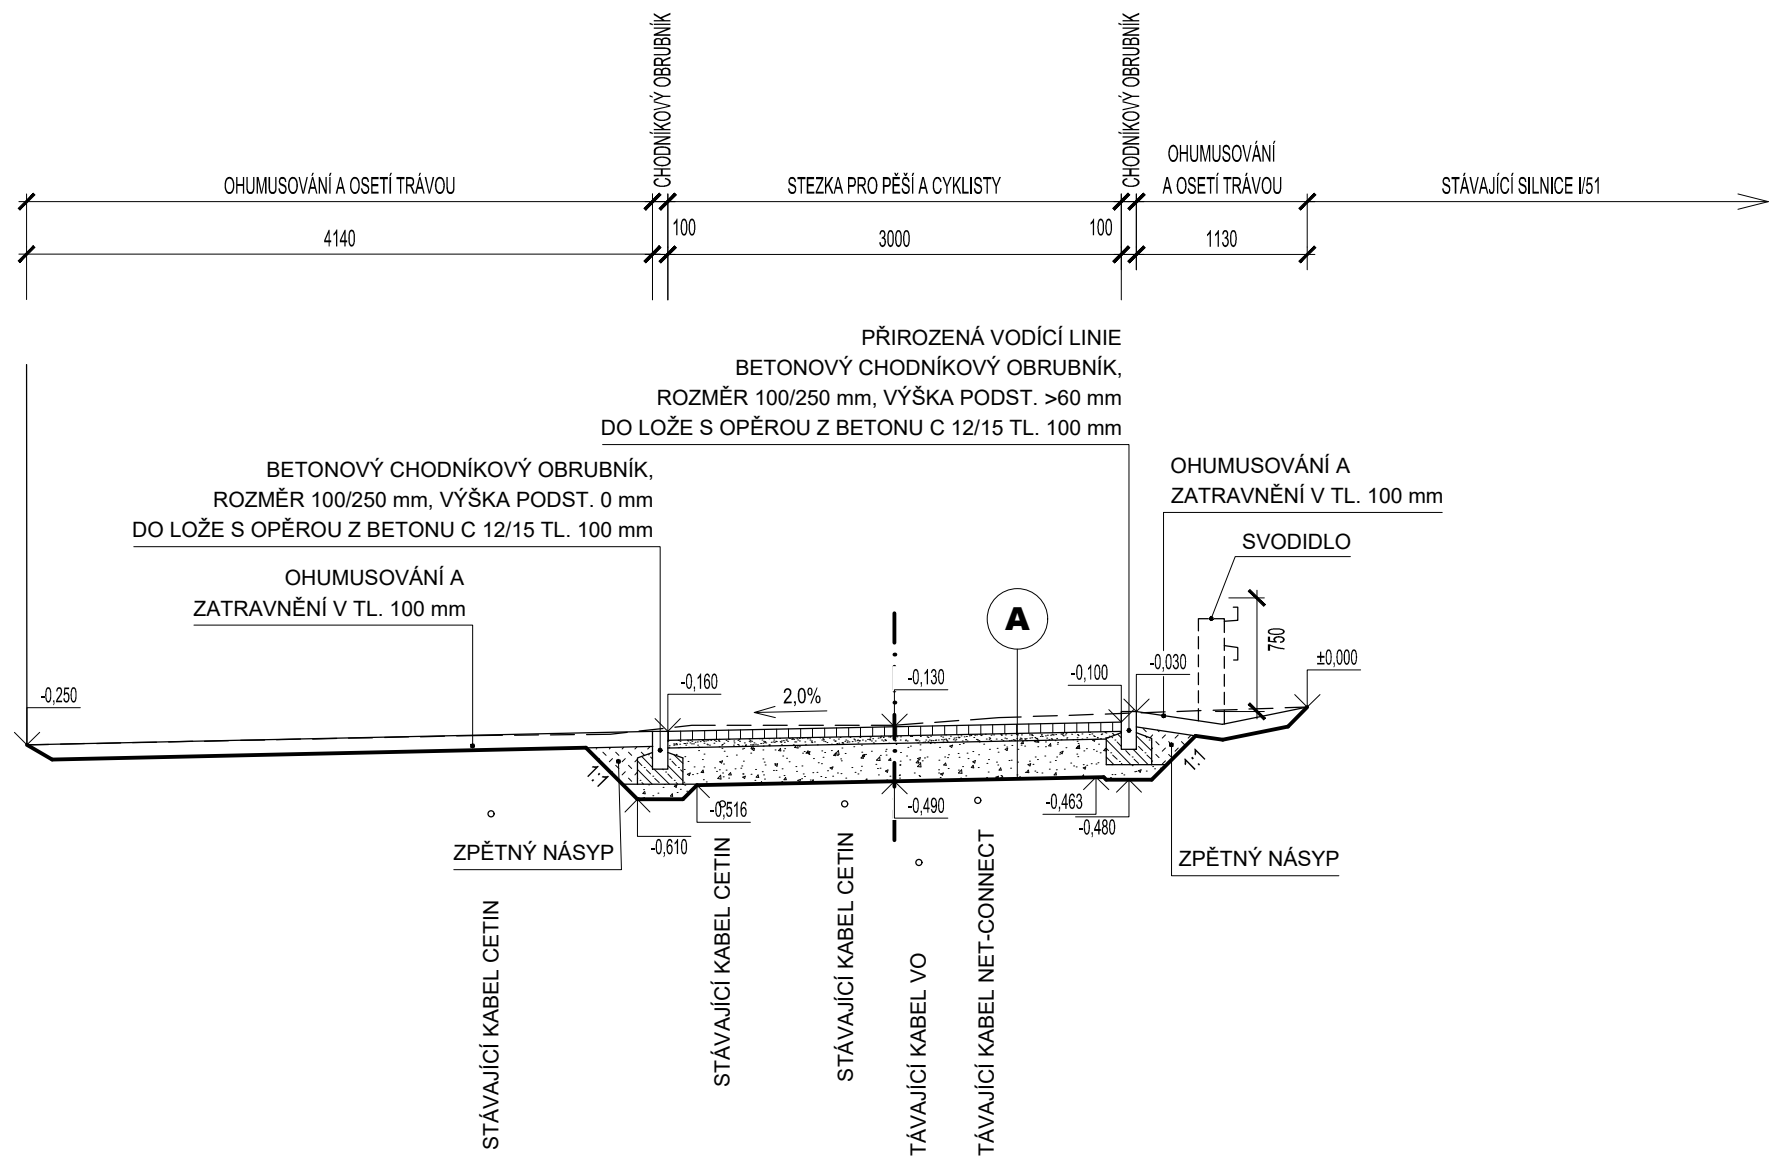

CYKLOSTEZKA

- A**
- BETONOVÁ DLAŽBA VIBROLISOVANÁ - ČERVENÁ (ČSN 736131-1) 60 mm
 - LOŽE Z DRCENÉHO KAMENIVA FRAKCE 4/8 (ČSN 736131-1) 50 mm
 - ŠTĚRKODRŤ ŠD_A 0/32 (ČSN 736126-1) 250 mm
 - ZHUTNĚNÁ ZEMNÍ PLÁŇ ($E_{def,2} = 30 \text{ MPa}$) - mm
- CELKEM 360 mm

SJEZD ÚČELOVÁ KOMUNIKACE

- B**
- BETONOVÁ DLAŽBA OBDÉLNÍKOVÁ 100/200/60 MM, ŠEDÁ BARVA 80 mm
 - LOŽE Z DRCENÉHO KAMENIVA FRAKCE 4/8 (ČSN 736131-1) 50 mm
 - ŠTĚRKODRŤ ŠD_A FRAKCE 0/32 (ČSN 736126-1) 150 mm
 - ŠTĚRKODRŤ ŠD_A FRAKCE 0/63 (ČSN 736126-1) 200 mm
 - ZHUTNĚNÁ ZEMNÍ PLÁŇ ($E_{def,2} = 30,0 \text{ MPa}$) - mm
- CELKEM 480 mm

HLAVNÍ PROJEKTANT: PP PROJEKT HODONÍN S.R.O.			 <div>PP projekt Hodonín s.r.o. Ing. Radomír Prokeš IČ: 97373307, DIČ: CZ97373307 tel./fax: 518381807, mobil: 777891184 e-mail: pp@ppprojekt.com</div>
ZODPOVĚDNÝ PROJEKTANT	VYPRACOVAL	AUTORIZACE PROJEKTU	
ING. RADOMÍR PROKEŠ	DOMINIKA HOMOLOVÁ	ING. RADOMÍR PROKEŠ	
MÍSTO STAVBY / KATASTRÁLNÍ ÚZEMÍ: HODONÍN / HODONÍN : 640417			
INVESTOR:	MĚSTO HODONÍN, MASARYKOVO NÁM. 53/1, 695 35 HODONÍN		FORMÁT: 5 A4
AKCE:	STEZKA PRO PĚŠÍ A CYKLISTY VELKOMORAVSKÁ, HODONÍN - 1. ČÁST		STUPEŇ PD: PDPs
ČÁST STAVBY:	D) VÝKRESOVÁ DOKUMENTACE		ČÍS. ZAKÁZKY: 1099/2020
ČÁST STAVBY:	SO.101 STEZKA PRO PĚŠÍ A CYKLISTY		ARCHIVNÍ Č.: 1099/2020
OBSAH VÝKRESU:	VZOROVÉ PŘÍČNÉ ŘEZY - 5-5', 6-6', 7-7', 8-8'		ČÍSLO KOPIE:
			MĚRITKO: M 1:50
			ČÍSLO VÝKRESU: D.1.1.2.c.2