



Stavební úpravy střešního pláště v ZOO Hodonín na parc. č. st. 9356

Detaily střechy


DETAIL D04

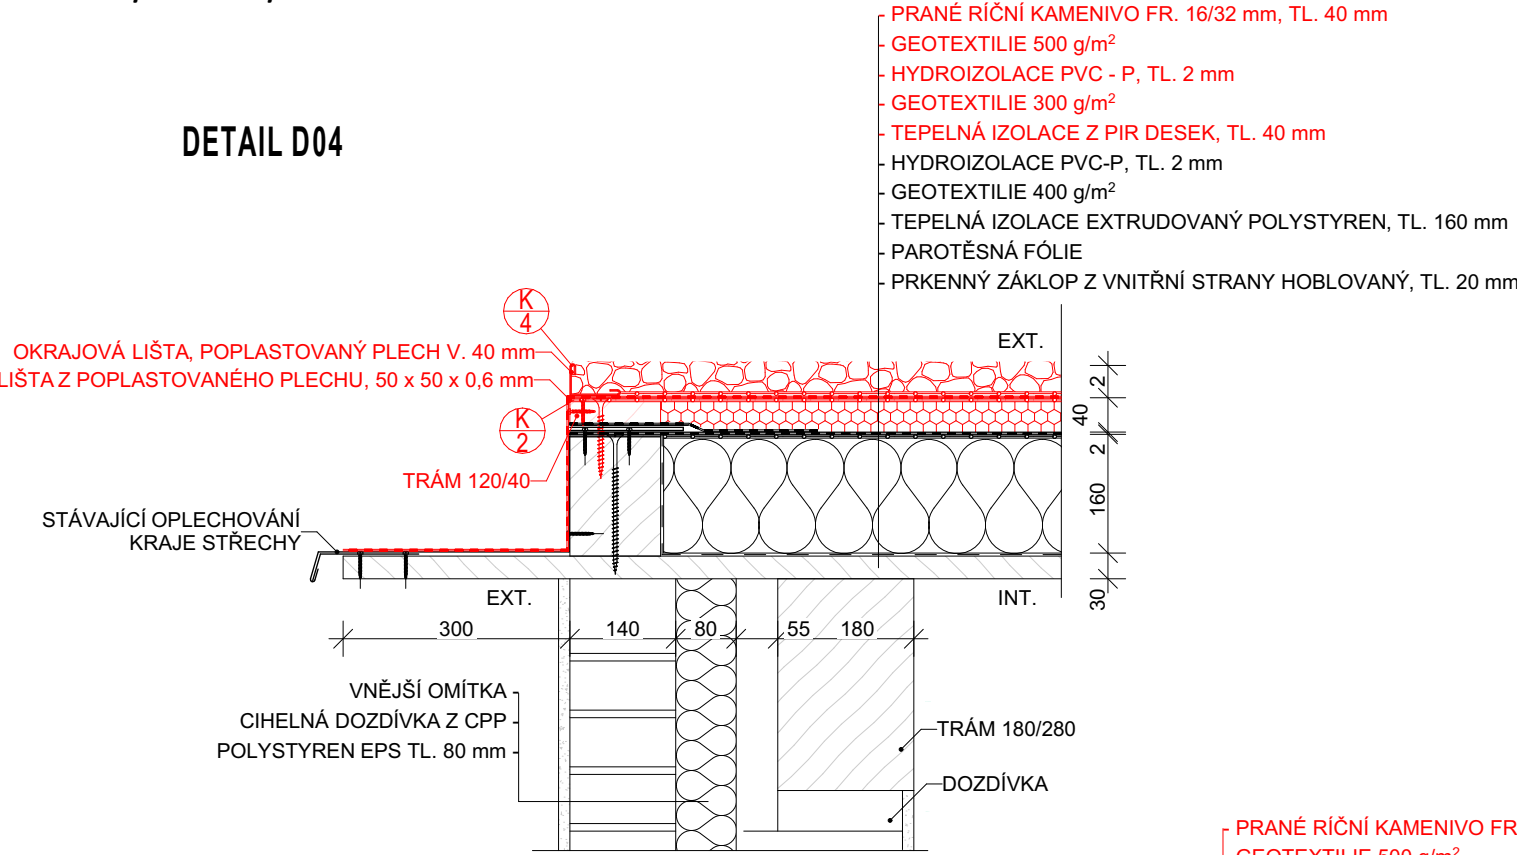


DETAIL D02

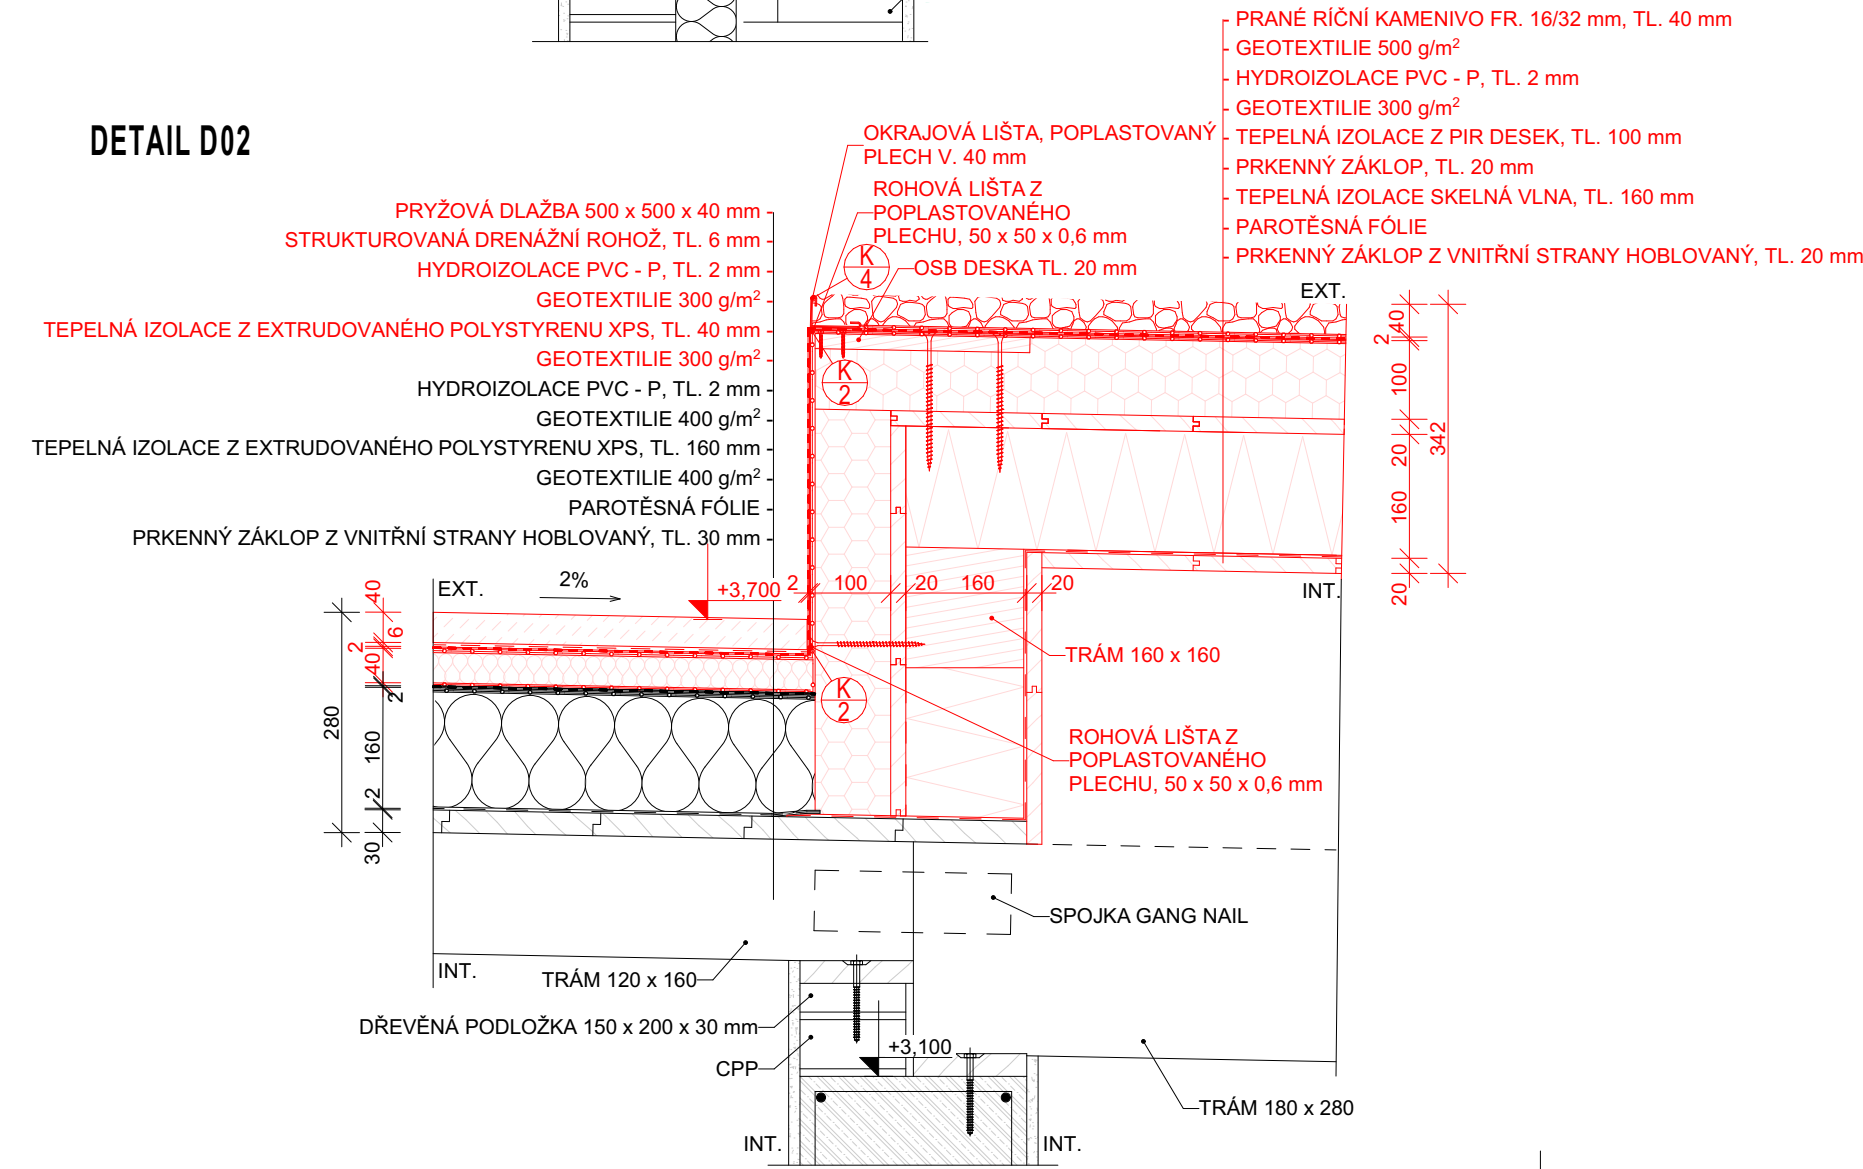

DETAIL D03

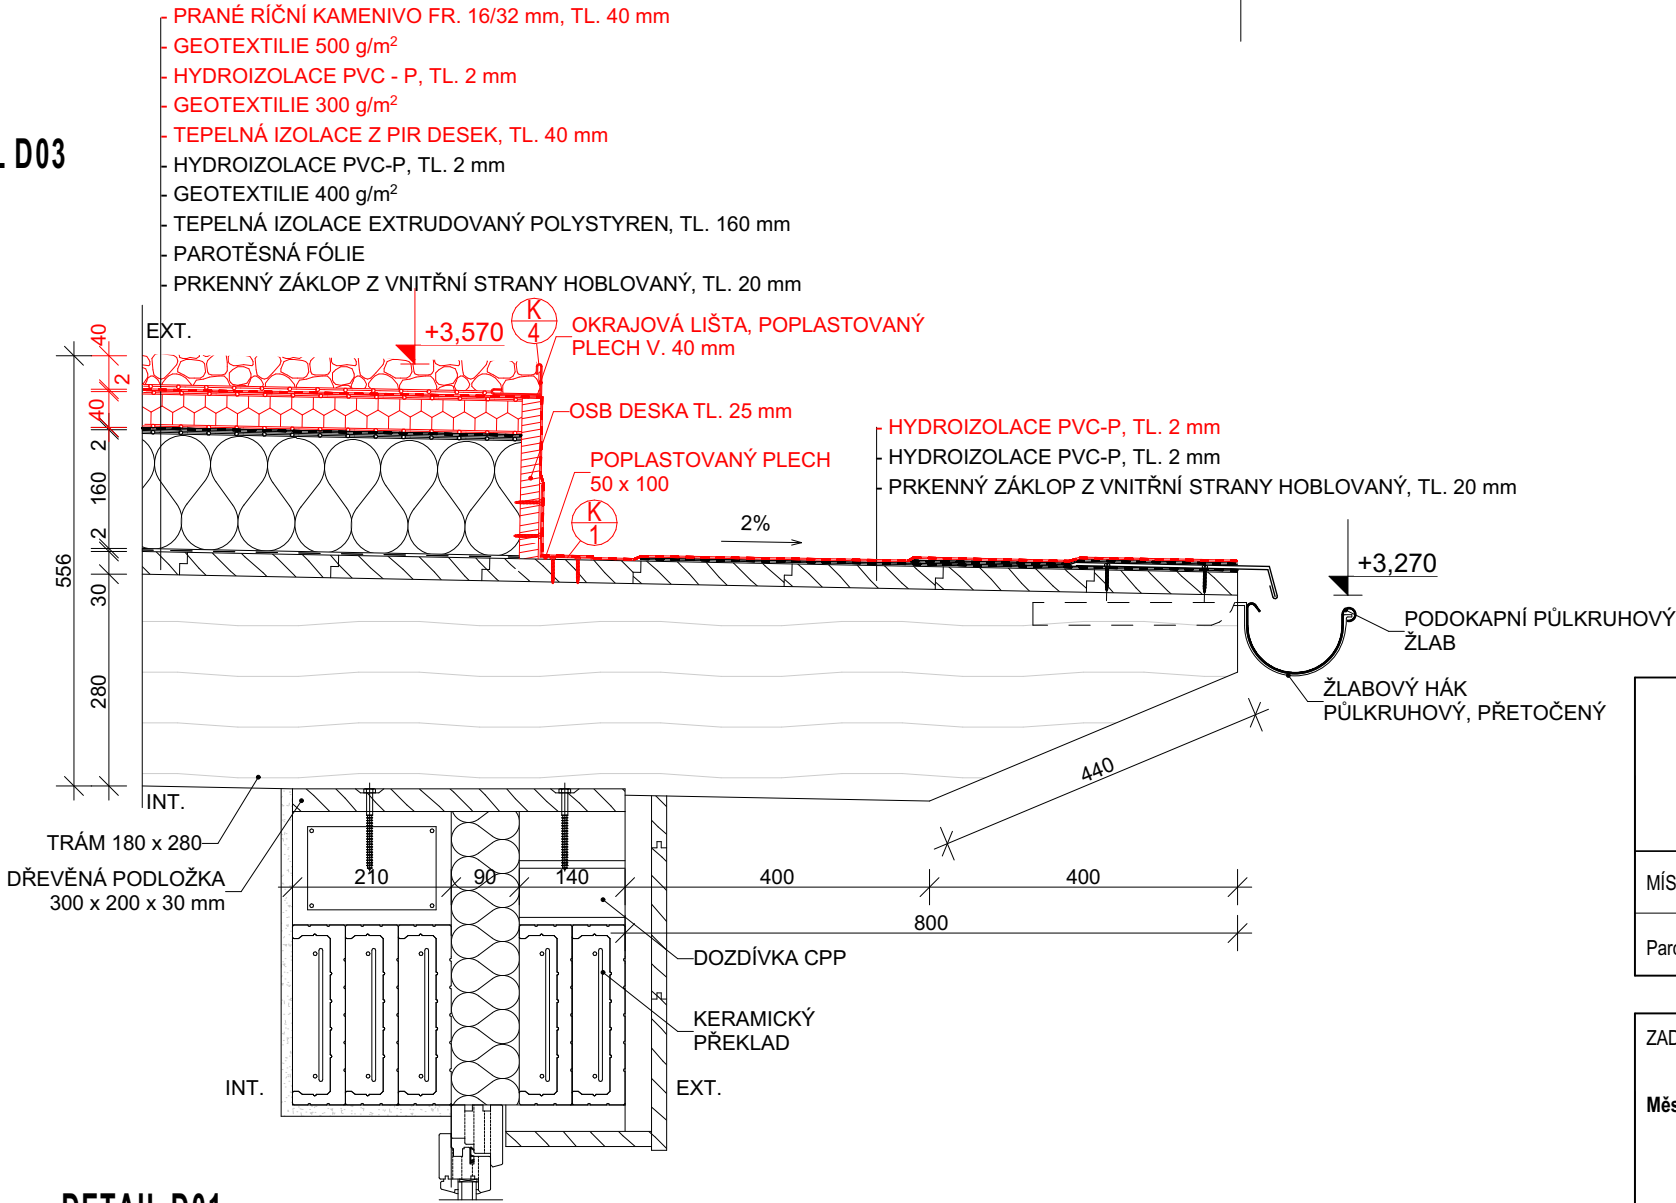

DETAIL D01

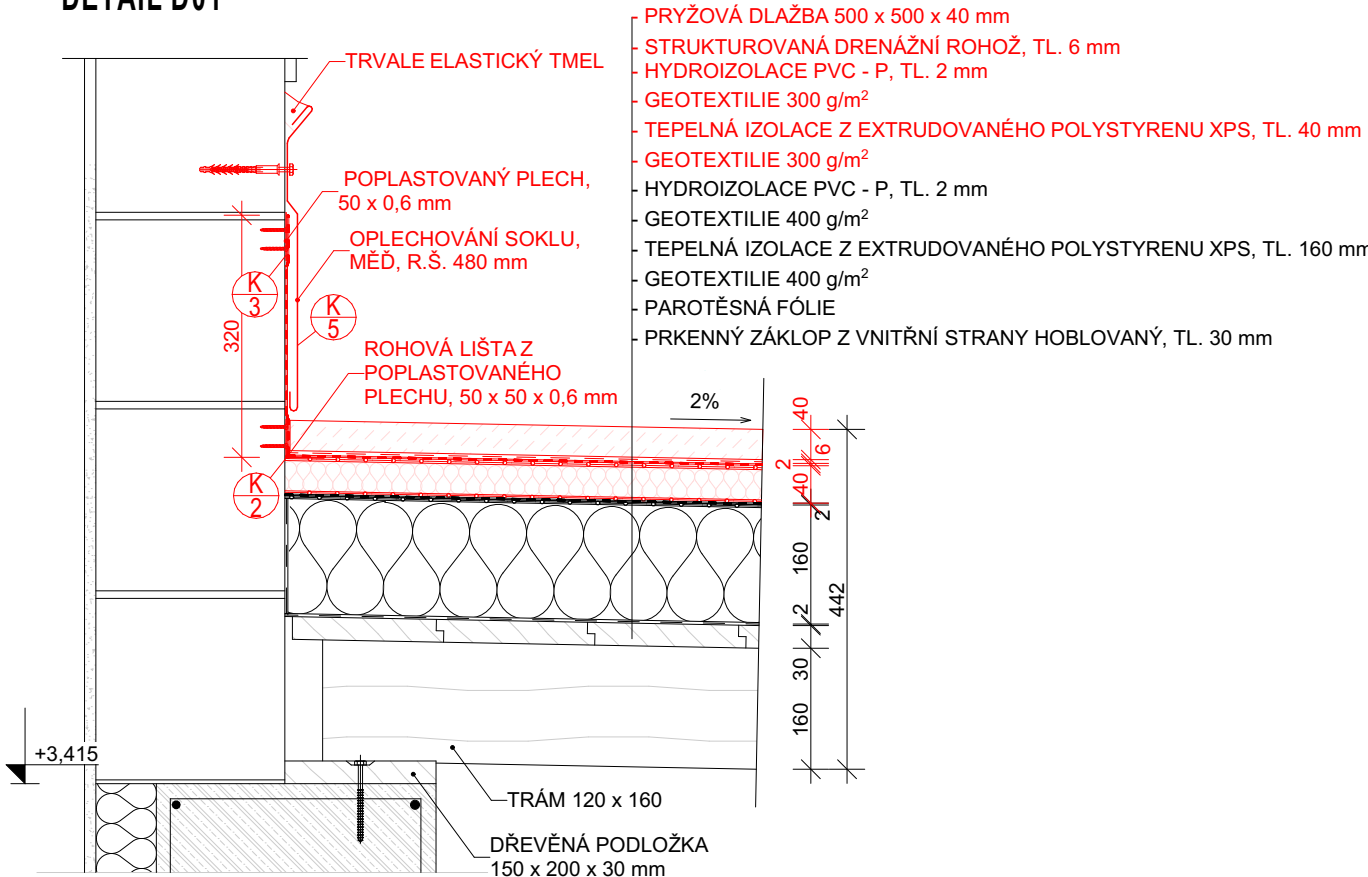


DOKUMENTACE PRO PROVÁDĚNÍ STAVBY


1	2	3	4	5	6	7	8	9	10	11	12	13	14	15	16	17	18	19	20
---	---	---	---	---	---	---	---	---	----	----	----	----	----	----	----	----	----	----	----

MÍSTO STAVBY: Hodonín KATASTRÁLNÍ ÚZEMÍ: Hodonín

Parc.č.: st. 9356

ZADAVATEL A INVESTOR PROJEKTU	LOGO FIRMY	ODSOUHLASENO INVESTOREM
Město Hodonín, Masarykovo nám. 53/1, 695 01 Hodonín		

COPYRIGHT: TENTO VÝKRES JE AUTOROVÝM DUŠEVNÍM VLASTNICTVÍM A NESMÍ BÝT BEZ JEHO SOVLSENÍ KOPÍROVÁN NEBO ZPŘÍSTUPNĚN TŘETÍM OSOBAM (ODVOLÁVÁME SE NA ZÁKON O AUTORSKÉM PRÁVU A PRÁVECH SOUVISEJÍCÍCH S AUTORSKÝM PRÁVEM),			<div>GENERÁLNÍ PROJEKTANT</div> <div></div> <div>Městřanská 3992/109 695 01 Hodonín, www.firmaplus.cz tel: +420 518 120 022</div>
AUTOR PROJEKTU: STAVEBNÍ FIRMA PLUS s.r.o., oddělení projekce			
VYPRACOVAL:	KONTROLOVAL:	HL.INŽ.PROJEKTU	
Ing. Patrik Smolinský	Ing. Marek Hasoň	Ing. Marek Hasoň	
NÁZEV PROJEKTU:			
Stavební úpravy střešního pláště v ZOO Hodonín na parc. č. st. 9356			

PROJEKTANT SPECIALISTA: STAVEBNÍ FIRMA PLUS s.r.o.		LOGO FIRMY 	AUTORIZAČNÍ RAZÍTKO	
Městanská 3992/109 695 01 Hodonín, www.firmaplus.cz tel: +420 518 120 022				
VYPRACOVAL:	KONTROLOVAL:			
Ing. Patrik Smolinský	Ing. Marek Hasoň			
PROFESE: D. DOKUMENTACE OBJEKTŮ TECHNICKÝCH A TECHNOLOGICKÝCH ZAŘÍZENÍ				
NÁZEV STAVEBNÍHO OBJEKTU:			DATUM: 12/2020	MĚŘÍTKO: 1:10
OBSAH VÝKRESU:			Č.ZAK.:	17-20-57
Detaily střechy			ČÍSLO VÝKRESU.:	06