
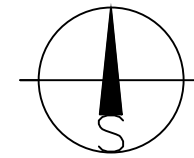


# SITUACE

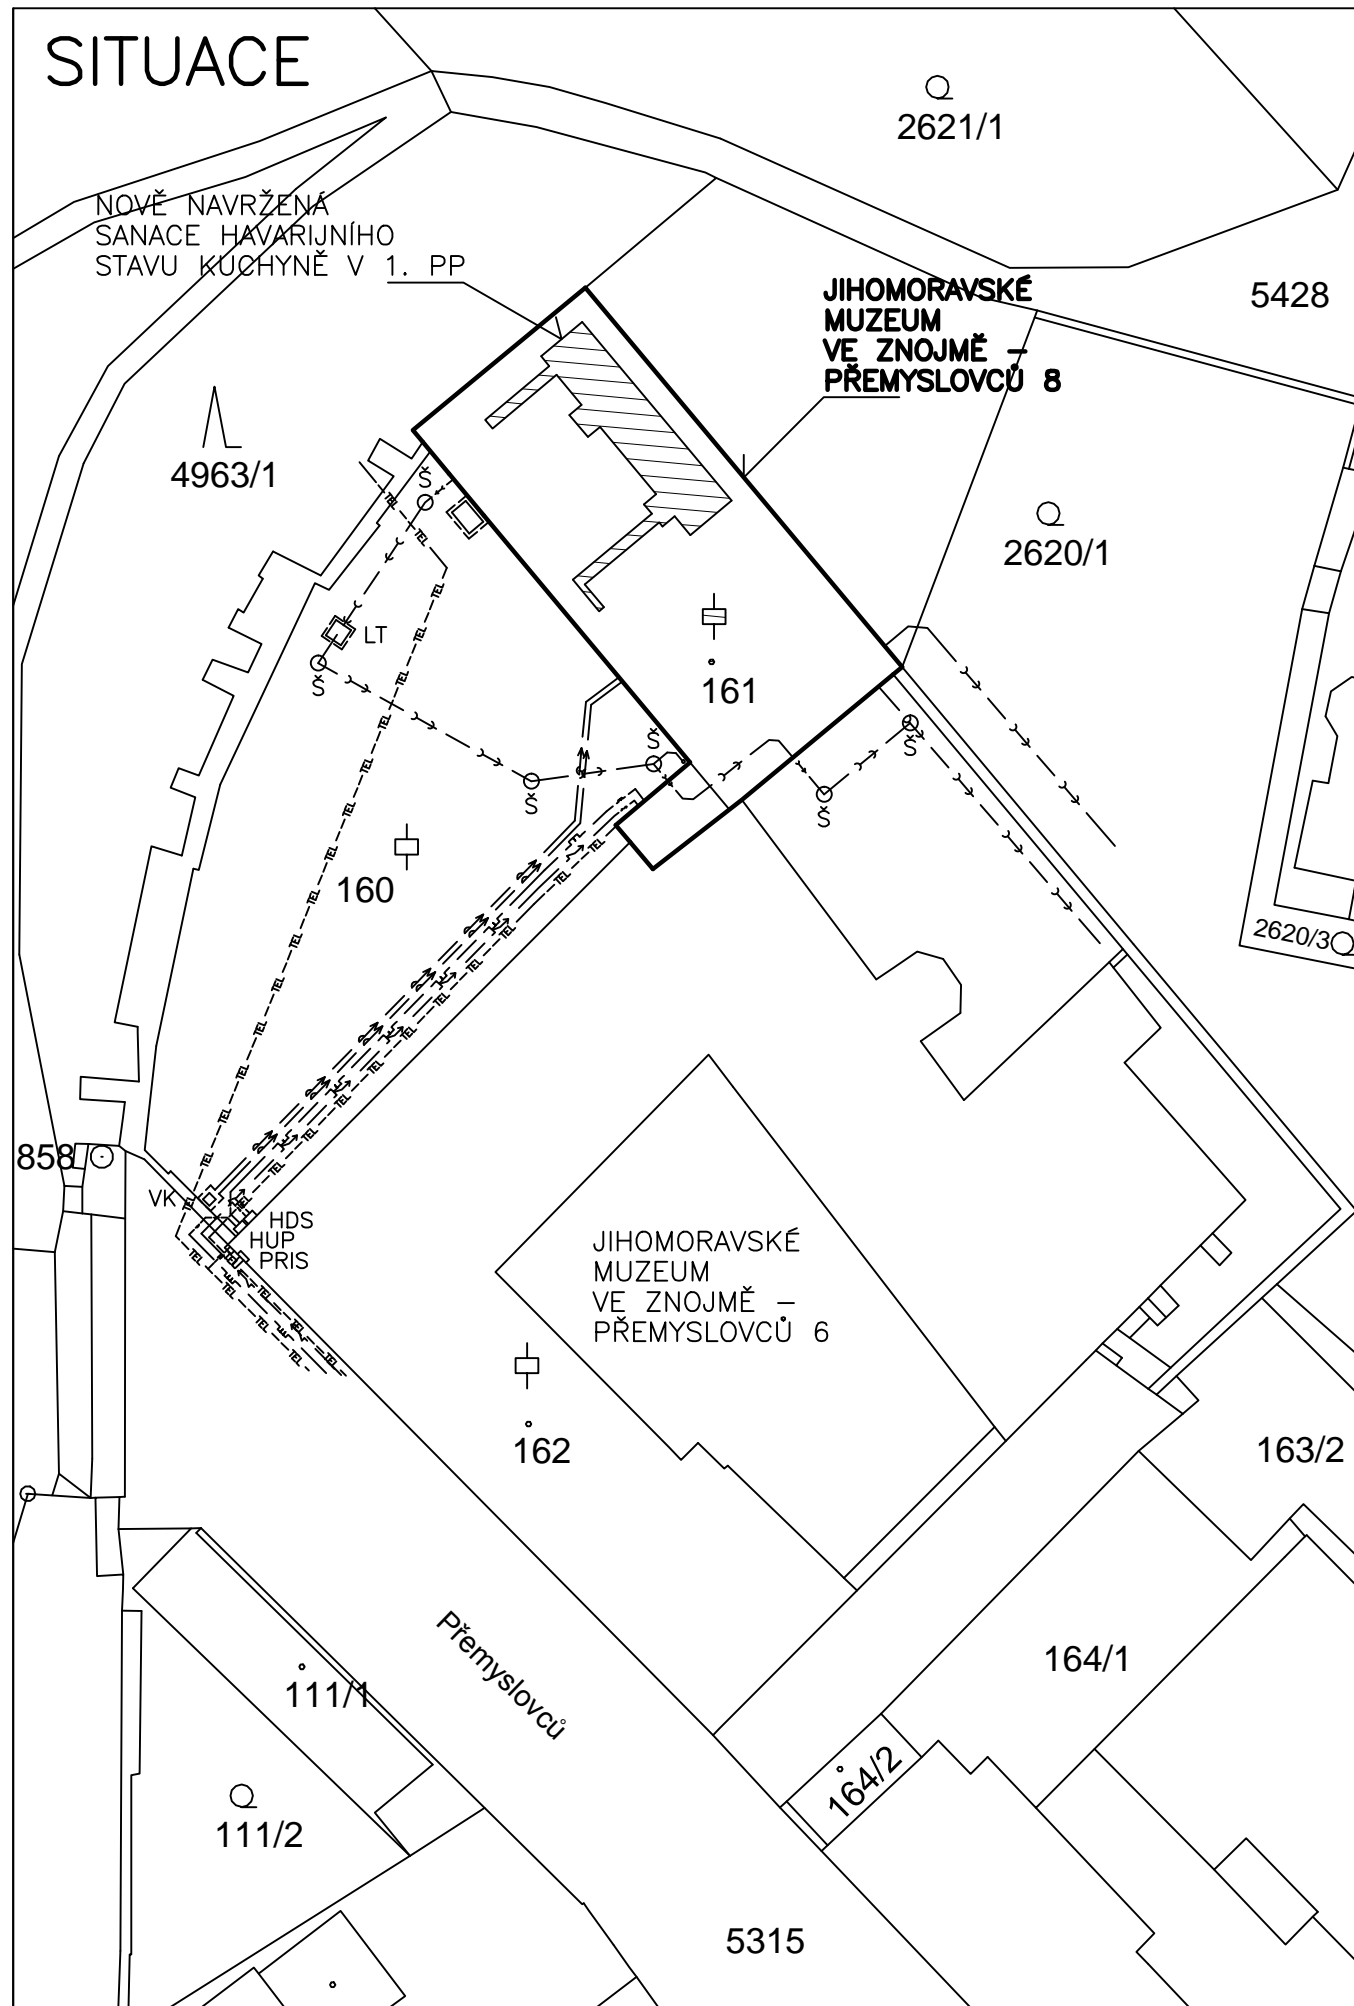

## LEGENDA:

- Stávající okolní objekty, parcely ap.
- Stávající objekt Jihomoravského muzea ve Znojmě – k. ú. Znojmo – město, ul. Přemyslovců č. p. 129/8, parc. č. 161 + nově navržená sanace havarijního stavu kuchyně v 1. PP
- ← — Stávající kabelová přípojka elektr. vedení, PRIS, HDS stávající
- ← — Stávající vodovodní přípojka, VK stávající
- → — Stávající vedení splaškové a dešťové kanalizace
- — Stávající plynovodní přípojka, HUP stávající
- TEL — TEL — Stávající přípojka slaboproudého vedení, UR stávající

## Poznámky:

- Stávající objekt Jihomoravského muzea ve Znojmě je zděným, třípodlažním, podsklepeným objektem, s půdní vestavbou, se sedlovou střechou s valbou a se štítem. V 1. PP je nově navržena sanace havarijního stavu kuchyně.
- Stávající objekt je napojen stávajícími přípojkami inženýrských sítí ( vodovod, kanalizace, elektr. vedení NN, plyn ).

0,00 = ÚROVEŇ PODLAHY 1. NP

KÓTOVÁNO V MM !

AC - projekt, Stavocentrum, Dobšická 12, Znojmo, tel. 515 244139				
Projektant	Vypracoval	Č. osvědčení	Stupeň PD:	Projekt
Ing. A. Čeleda	Ing. R. Jarošová	2568/92	Místo:	Znojmo
<b>Sanace havarijního stavu – prostory kuchyně v 1. PP – Přemyslovců č. 8, Znojmo</b> Jihomoravské muzeum ve Znojmě, parc. č. 161			Formát:	A4
			Datum:	V/2021
Investor: Jm muzeum Znojmo, Přemyslovců č. p. 129/8	Měřítko:	Č. výkresu:		
Obsah: <b>SITUACE</b>	1 : 500	01		