


PŮDORYS STŘECHY  
M 1 : 100

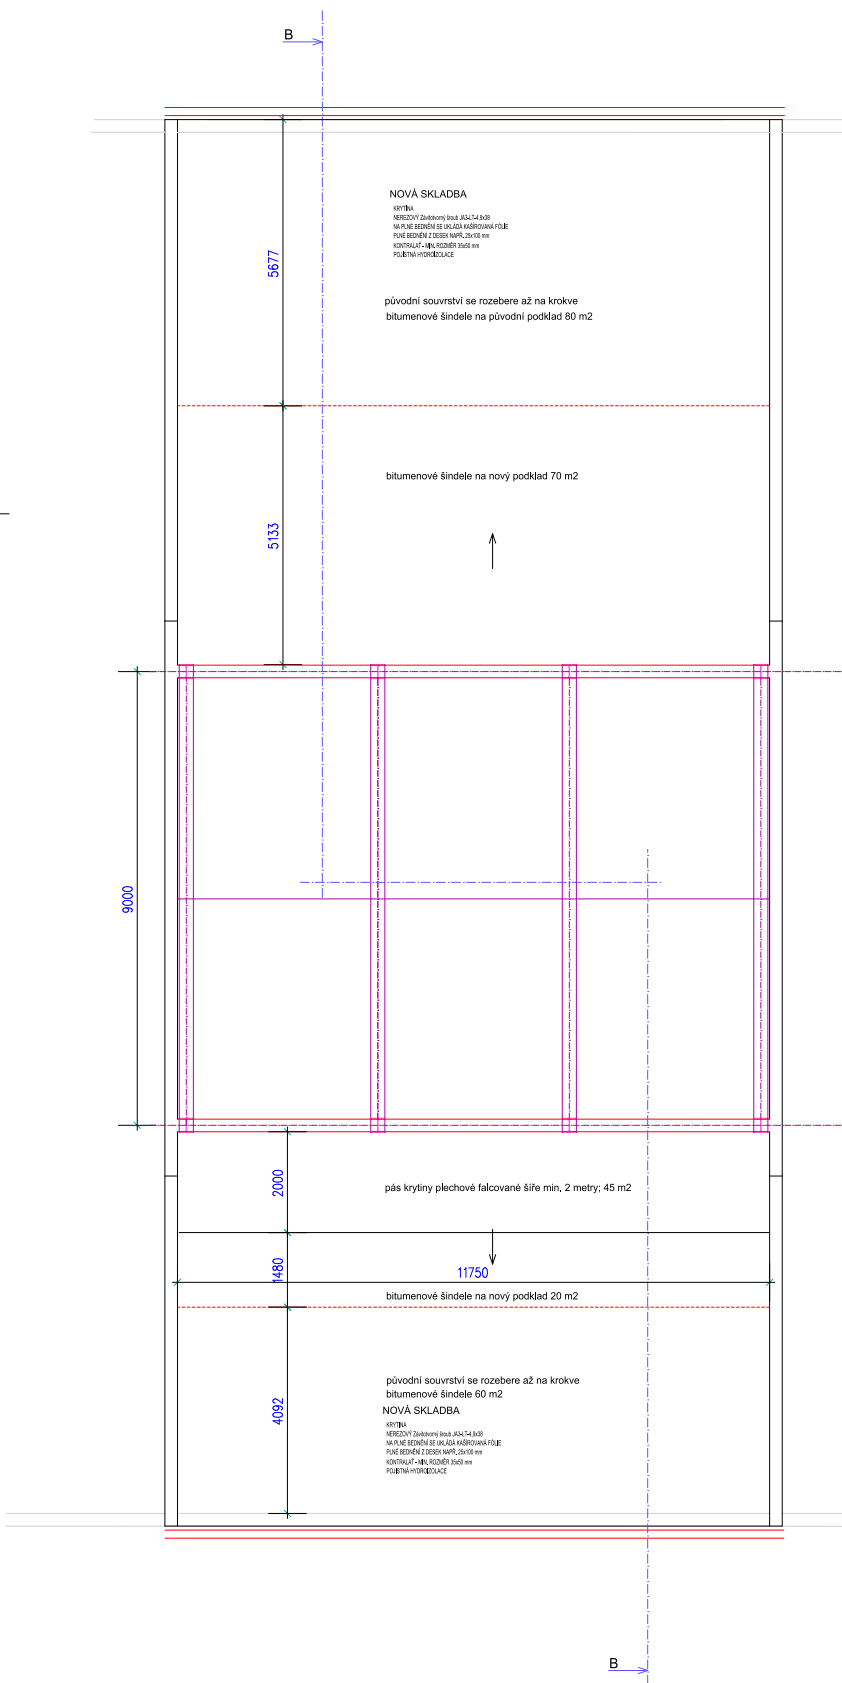

PRVKY KROVU:



ozn.	název	průřez (mm)
1	SLOUP - 42,5 mb	140/140
2	VAZNICE - 36,0 mb	140/180
3	KROKEV - 72 mb	100/160
4	KLEŠTINA - 38,5 mb	2x80/160
5	PÁSEK - 13,5 mb	100/100
6	SPÁDOVÝ KLÍN - 30 mb	80/160

POZNÁMKA: Sloupy krovu leží na krokvi v místě původních sloupů  
Investor si je vědom, že následně stavební práce budou prováděny až během realizace stavby.

PRVKY KROVU:

ozn.	název	průřez (mm)
1	SLOUP - 18 mb	140/140
2	VAZNICE - 27,5 mb	140/180
3	KROKEV - 58 mb	100/160
4	KLEŠTINA - 0 mb	2x80/160
5	PÁSEK - 11 mb	100/100

POZNÁMKA: Sloupy krovu leží na krokvi v místě původních sloupů  
Investor si je vědom, že následně stavební práce budou prováděny až během realizace stavby.

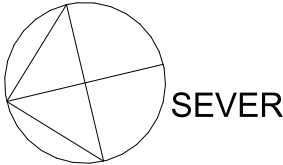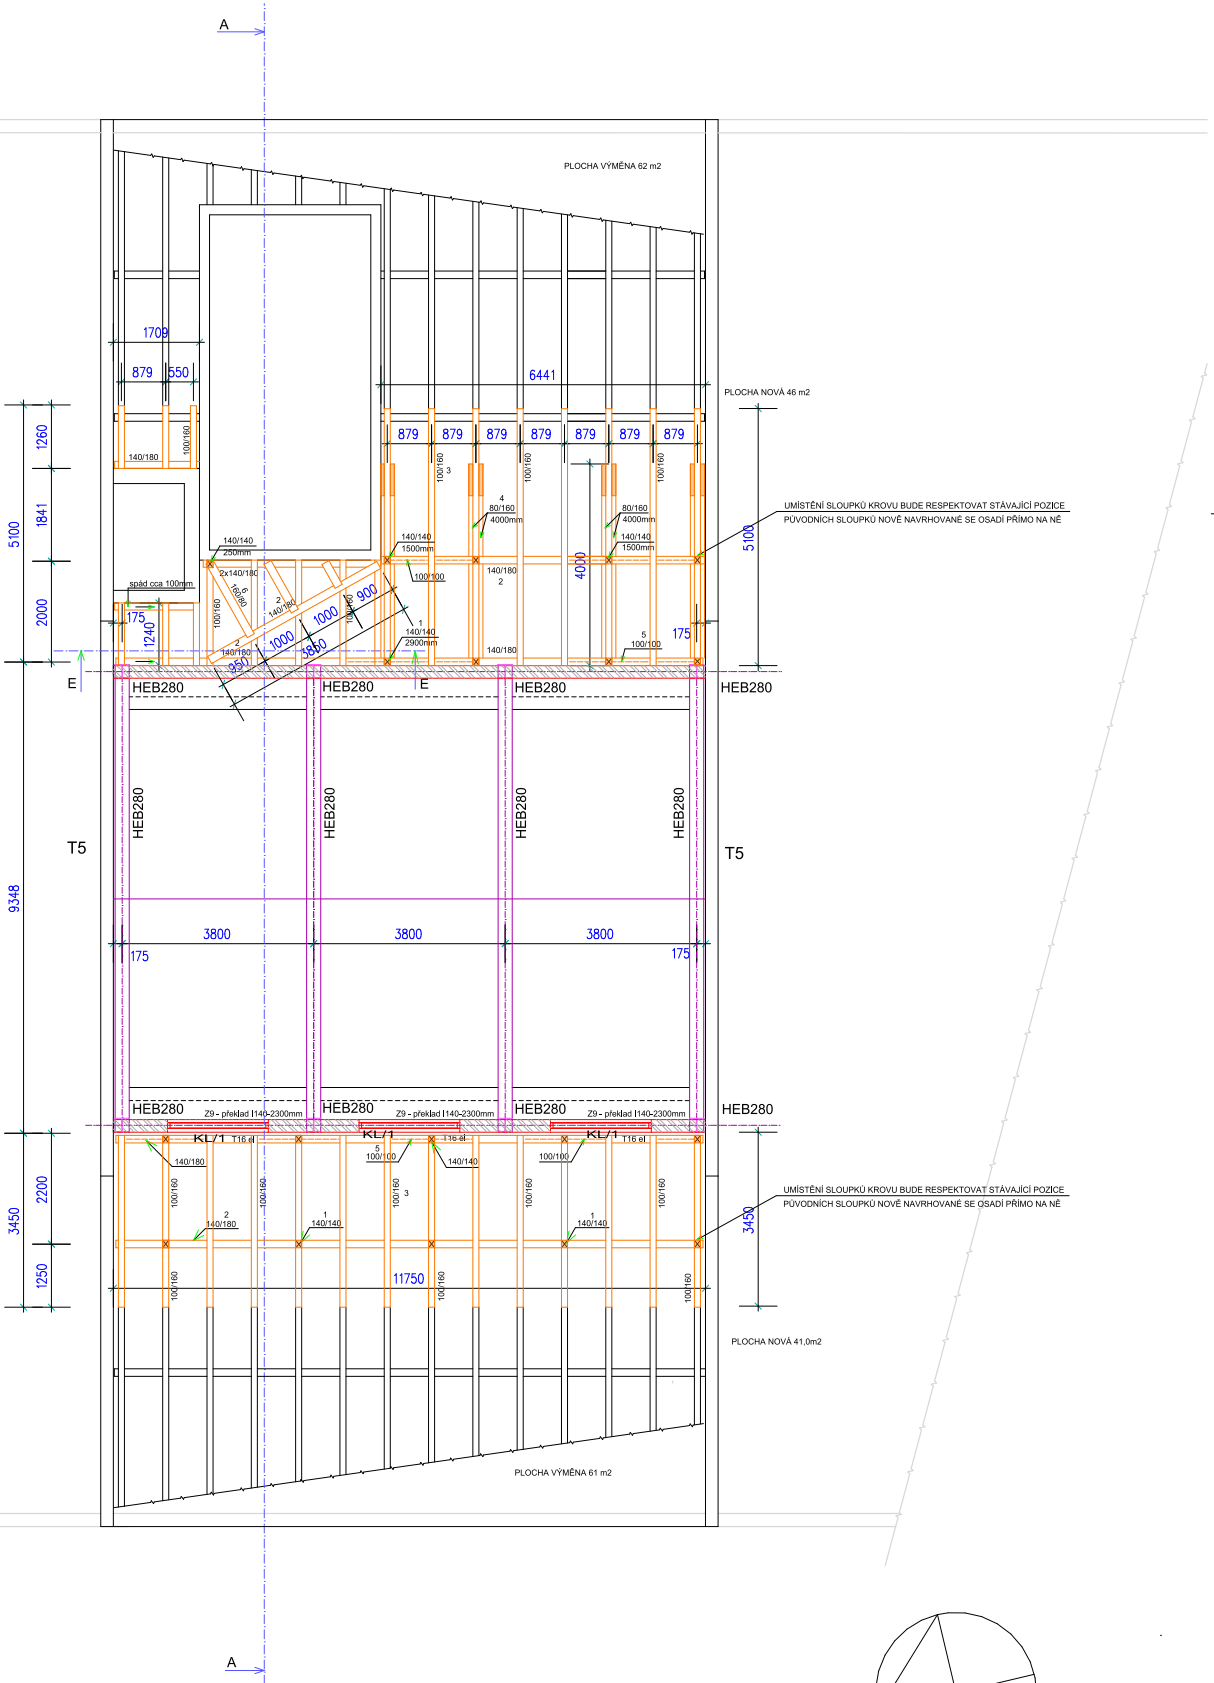

PŘÍSTAVBA A STAVEBNÍ ÚPRAVY ZŠ OKRUŽNÍ 38, BRUNTÁL k.ú. BRUNTÁL - MĚSTO na parc.č. 4845, 4851, 4853 INVESTOR: Město Bruntál, Nádražní 994/28, 782 01 Bruntál			D. DOKUMENTACE OBJEKTŮ D.1 DOKUMENTACE STAVEBNÍHO OBJEKTU D.1.1 ARCHITEKTONICKO-STAVEBNÍ ŘEŠENÍ D.1.1 b- 5 PŮDORYS STŘECHY	
AUT. INŽ. PROJEKTU ING. M. BEŠÍK	ZODP. PROJEKTANT ING. M. HRSTKA	UTPRAVOVAL ING. M. HRSTKA	1. listopad 2018 1:100 D.1.1 b-5	