


Rozvaděč RP2

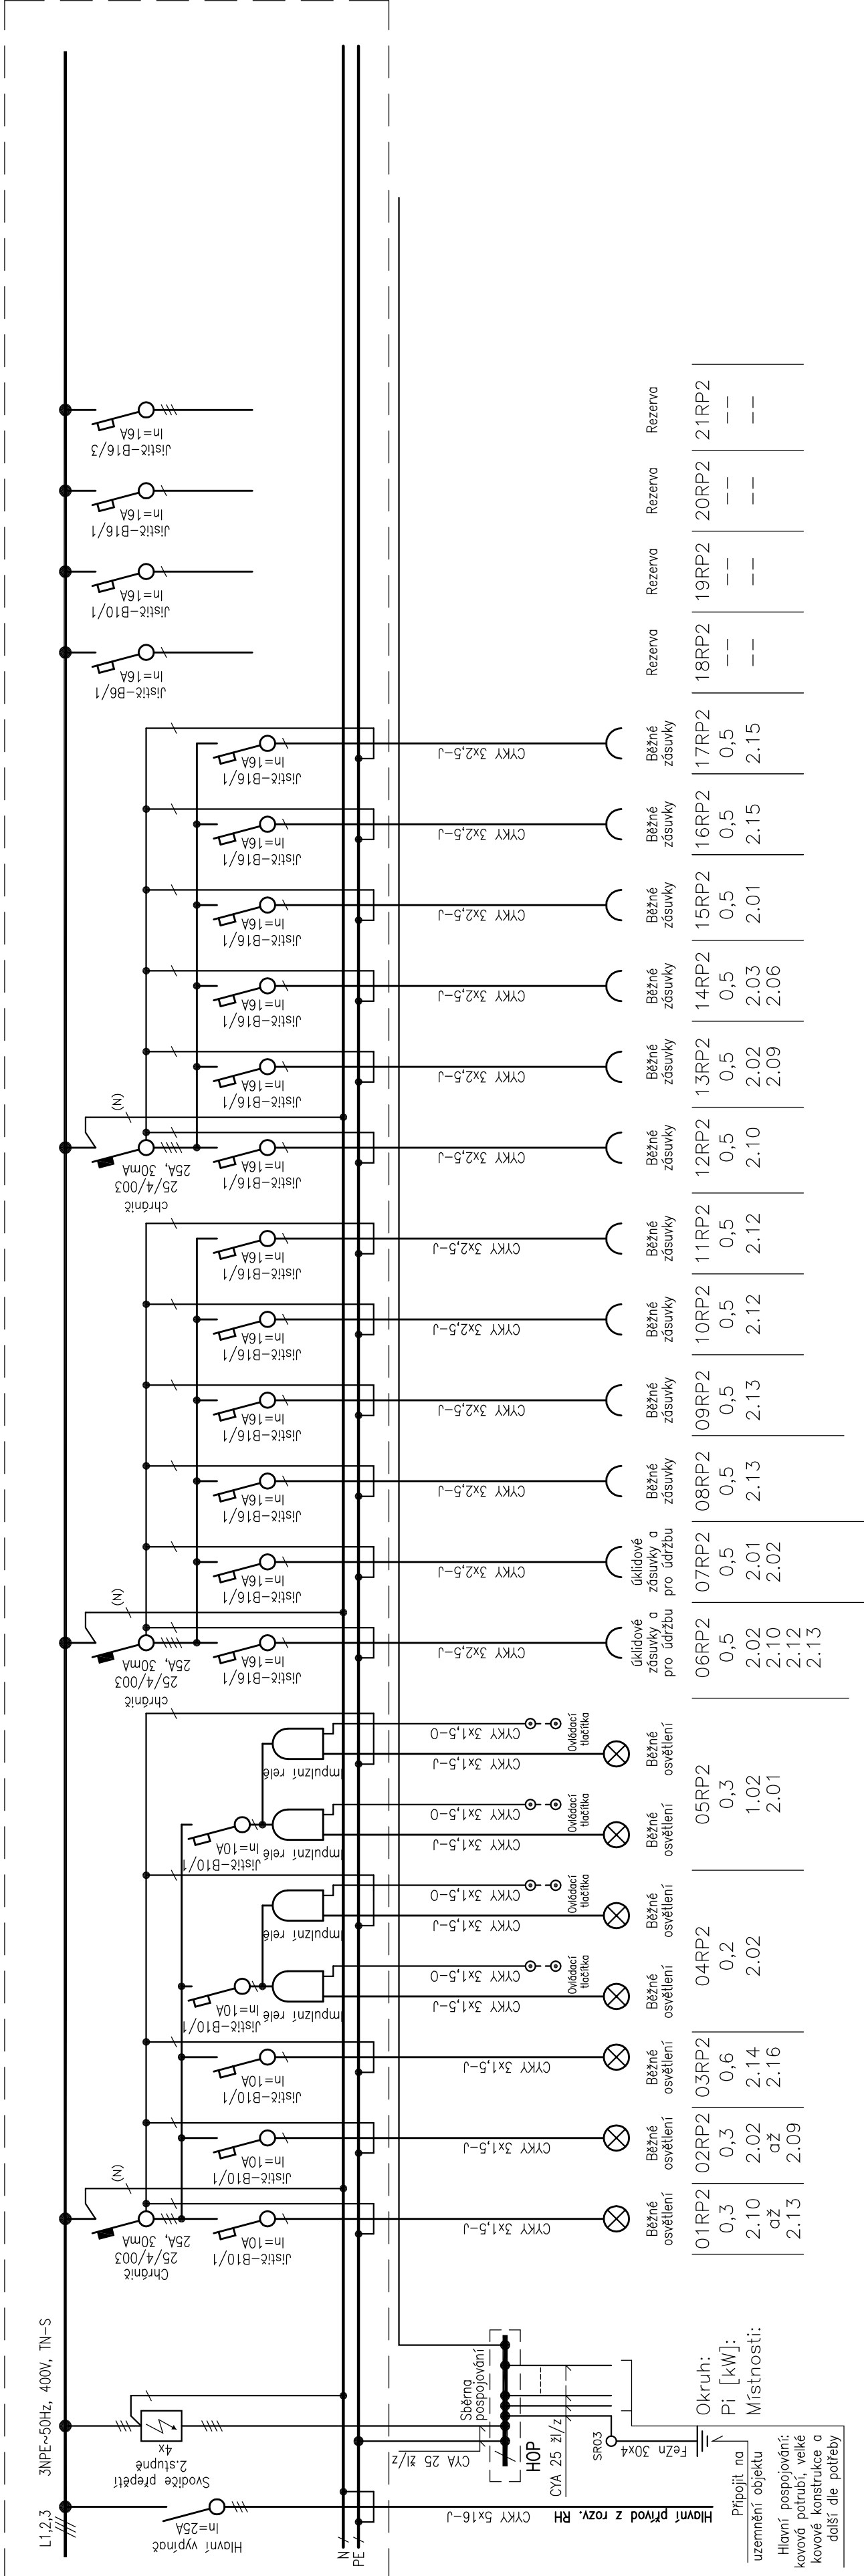


Poznámka

Napěťová soustava 3NPE~50Hz, 400V, TN-S. Ochrana před úrazem el. proudem provedena samočinným odpojením vadné části od zdroje v soustavě TN. Jako další ochranná opatření je provedení hlavního pospojování v celém objektu a dále použití proudových chráničů u vybraných okruhů.

Rozváděč je oceloplechový, nástěnný, pro 4x24 modulů
Rozměry: š=600, v=900, hl=140mm. Min. krytí IP40.

- Instalovaný výkon: $P_i = 7,7 \text{ kW}$
- Koeficient soudobosti: $\beta = 0,7$
- Výpočtové zatížení: $P_p = 5,4 \text{ kW}$
- Výpočtový proud: $I_p = 8,2 \text{ A}$ (pro $\cos \varphi = 0,95$)

 PPS KANIA <small>PROJEKČNÍ AŽDÁNÍ A KONTROLA</small>		PPS Kania s.r.o., Nírentská 665/10, 709 00 tel: 596 245 252, fax: 596 245 252 email: projekce@pps-kania.cz	
		ARCHIV	
STUPEŇ		DPS	
DATUM		PARÉ	
PROSINEC 2019			
Č. ZAKÁZKY		PPS- 52/17	
MÉRITKO		-	
OBJEKT :		SO 02 - SPORTOVNÍ HALA	
ČÁST :		D.1.4.4 SILNOPROUDÁ ELEKTROINSTALACE	
OBSAH :		ROZVADĚČ RP2	
NÁZEV AKCE :		VYPRACOVÁNÍ PROJEKTOVÝCH DOKUMENTACÍ, VČ. INŽENÝRSKÝCH ČINNOSTÍ K VYBUDOVÁNÍ SPORTOVNÍ HALY SLEZSKÁ OSTRAVA	