


Rozvaděč RZ

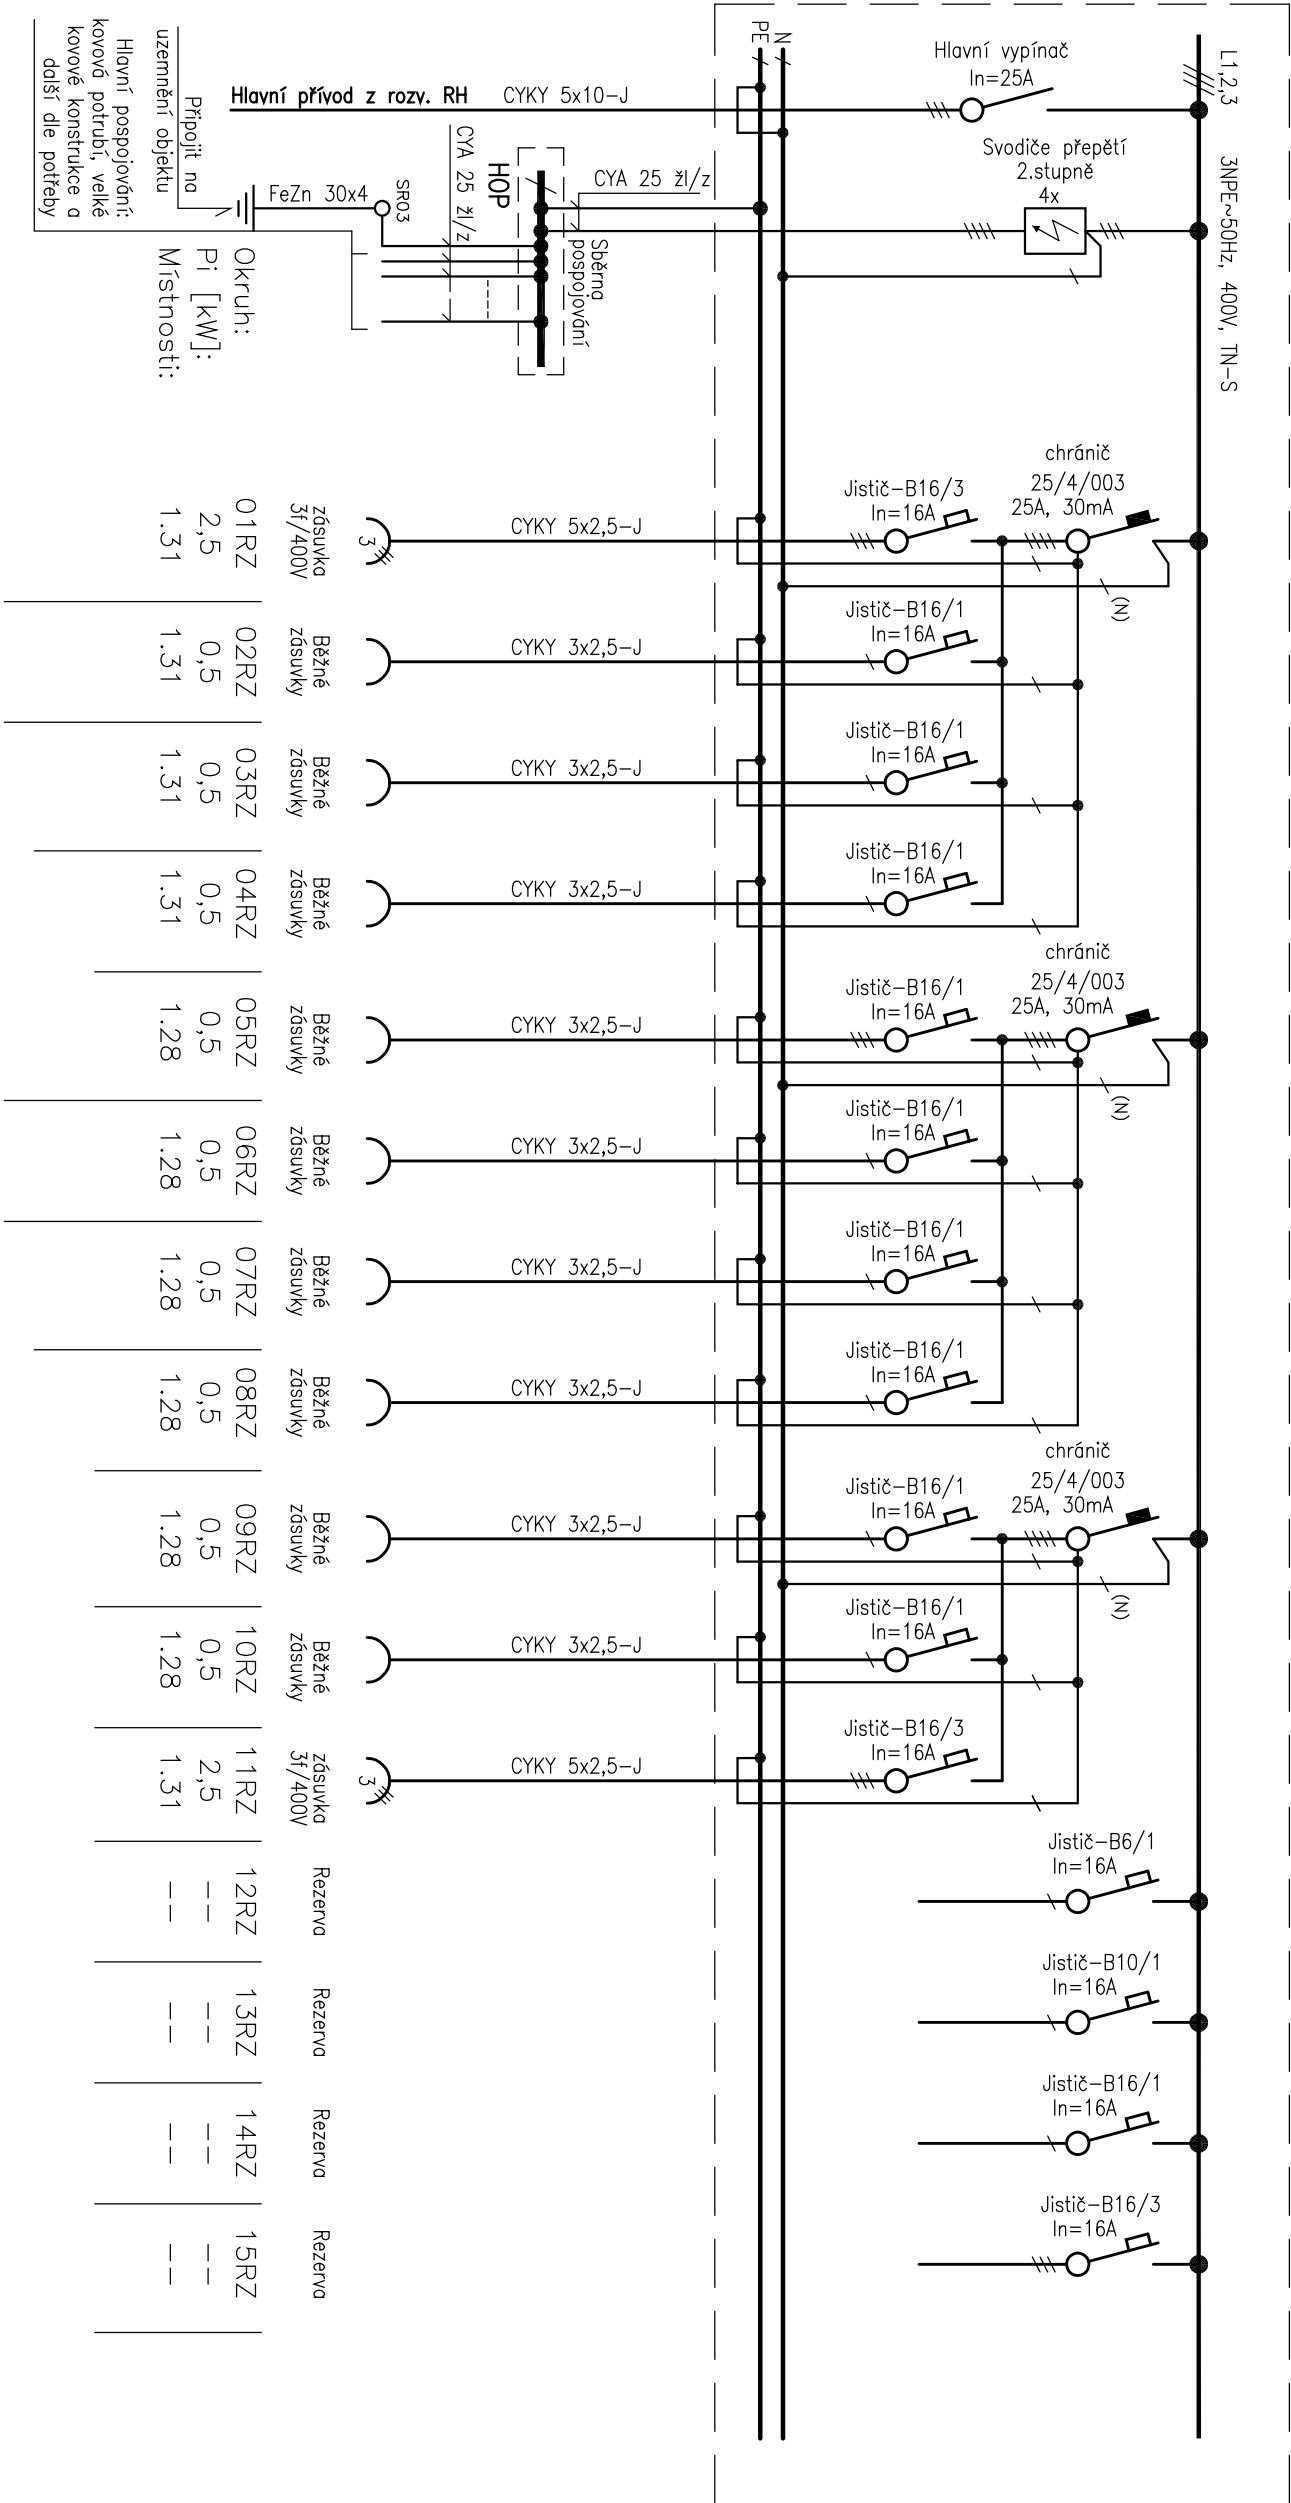





Poznámka

Napěťová soustava 3NPE~50Hz, 400V, TN–S. Ochrana před úrazem el. proudem provedena samočinným odpojením vadné části od zdroje v soustavě TN. Jako další ochranná opatření je provedení hlavního pospojování v celém objektu a dále použití proudových chráničů u vybraných okruhů.

Rozváděč je oceloplechový, nástěnný, pro 4x24 modulů  
Rozměry: š=600, v=900, hl=140mm. Min. krytí IP40.

- Instalovaný výkon: Pi = 9,5 kW
- Koeficient soudobosti: β = 0,7
- Výpočtové zatížení: Pp = 6,7 kW
- Výpočtový proud: Ip = 10,7 A (pro cos φ=0,95)

	ZODP. PROJEKTANT	VYPRACOVAL	KONTROLOVAL	<div><div><div><div></div><div>PPS KANIA</div></div><div><div>PROJEKČNÍ A INŽENÝRSKÁ ČINNOST</div><div><div>PPS KANIA s.r.o.</div><div>INŽENÝRSKÁ 695/10, 709 00</div><div>tel.: 595 254 222, fax: 595 254 222</div><div>e-mail: projekce@pps-kania.cz</div></div></div></div></div>	
	Ing. Kania Jan	Jarmila Mazurková	Ing. Foldyna David		
	<div><div><div><div></div><div></div><div></div></div></div></div>				
	KATASTRÁLNÍ ÚZEMÍ, PARC.Č. : 667366 Koblou, p.č. 610/8, 610/9				
	MÍSTO STAVBY : Ostrava, 554821			ARCHIV	
	STAVEBNÍK / OBJEDNATEL : Statutární město Ostrava, městský obvod Slezská Ostrava, Těšínská 139/35, 710 16 Ostrava				
NÁZEV AKCE :	VYPRACOVÁNÍ PROJEKTOVÝCH DOKUMENTACÍ, VČ. INŽENÝRSKÝCH ČINNOSTÍ K VYBUDOVÁNÍ SPORTOVNÍ HALY V SLEZSKÁ OSTRAVA			STUPEN	DPS
	OBJEKT : SO 02 - SPORTOVNÍ HALA	Č. ZAKÁZKY PPS- 52/17	MĚŘÍTKO --	DATUM	PARÉ
				PROSINEC 2019	
ČÁST :	D.1.4.4 SILNOPROUDÁ ELEKTROINSTALACE				
OBSAH :	ROZVADĚČ RZ			ARCHIVNÍ ČÍSLO :	Č. V.
				PPS- 52/17-D.1.4.4.b-	11