



NOVÉ PLOCHY – CHODNÍKY


PŘÍČNÝ ŘEZ – 1  
M = 1: 50

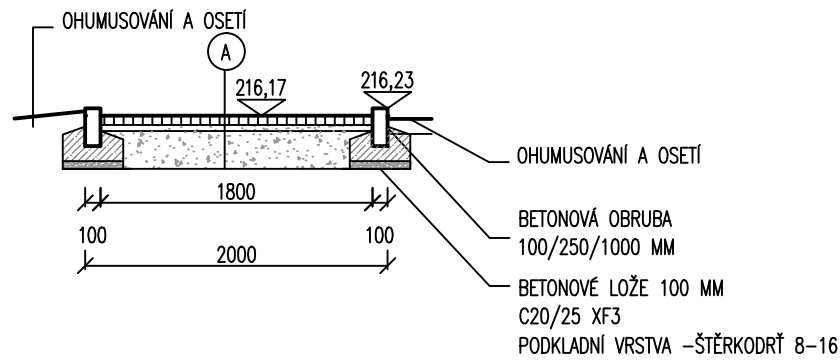

PŘÍČNÝ ŘEZ – 2  
M = 1: 50

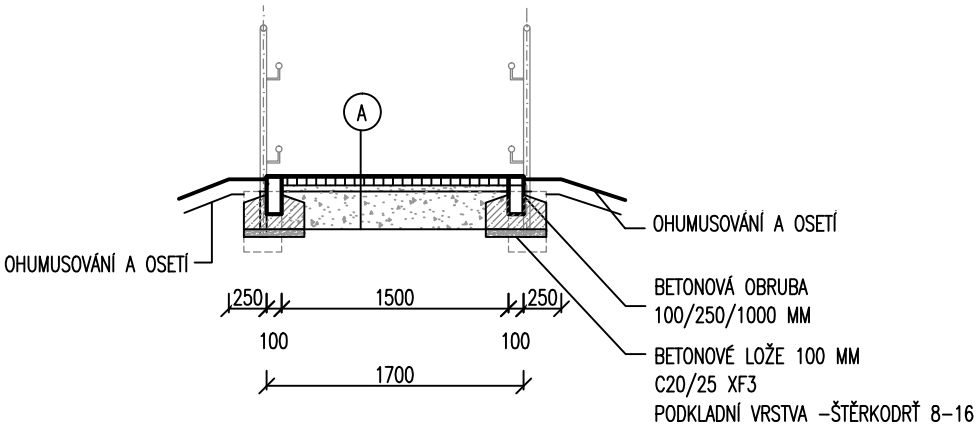


PŘÍČNÝ ŘEZ – 3  
M = 1: 50

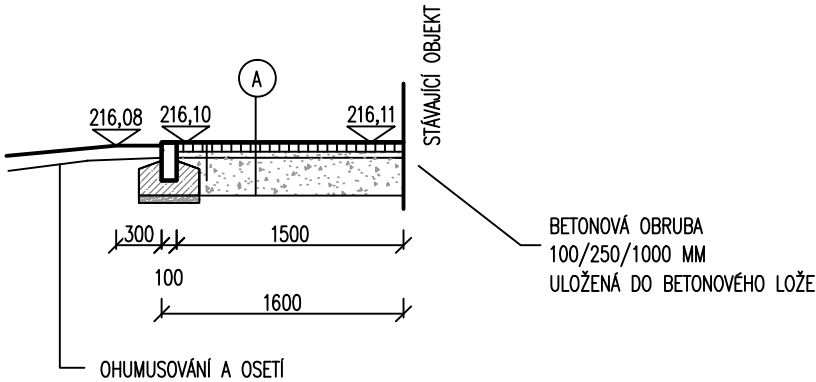


NOVÉ POVRCHY – V MÍSTĚ PŮVODNÍCH ZPEVNĚNÝCH PLOCH (CHODNÍKY)


PŘÍČNÝ ŘEZ – 4  
M = 1: 50

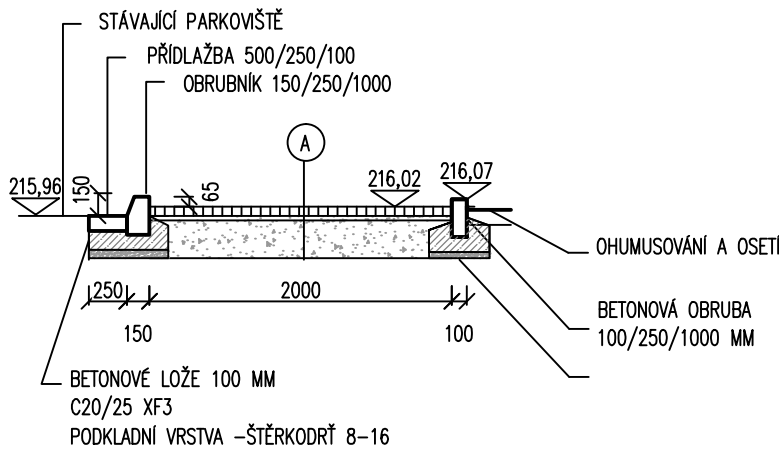

PŘÍČNÝ ŘEZ – 5  
M = 1: 50

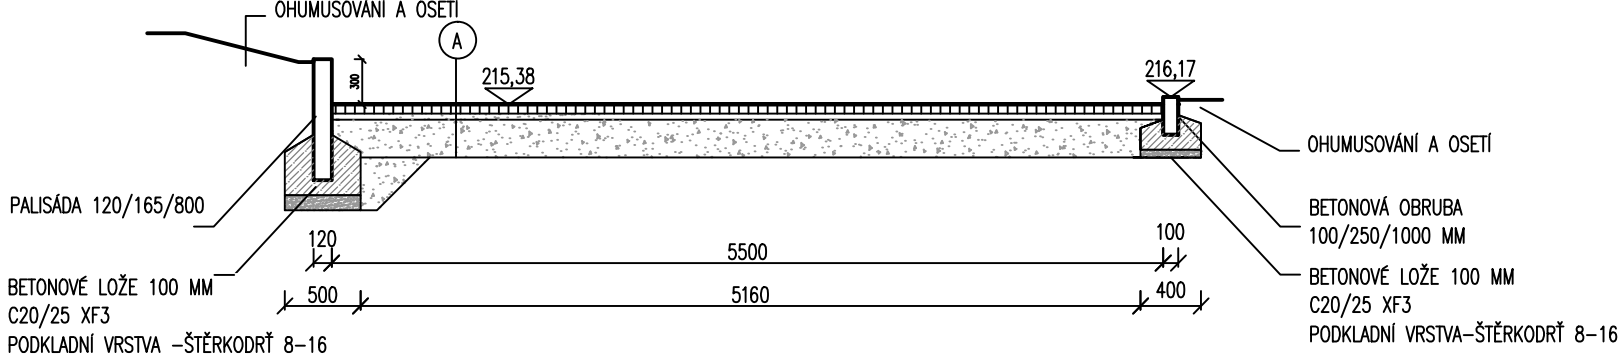


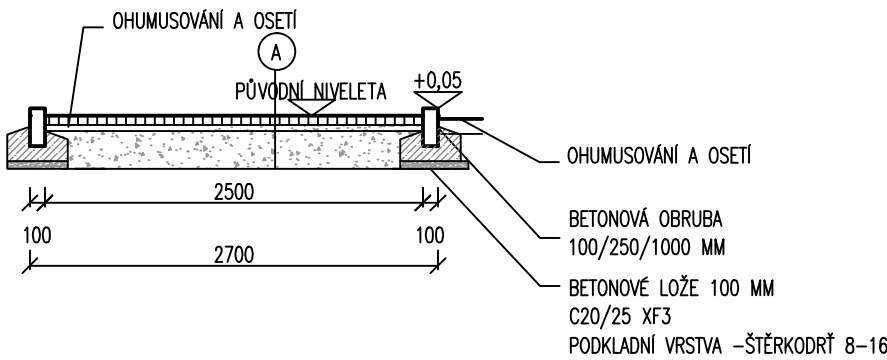


PŘÍČNÝ ŘEZ – 6  
M = 1: 50



$\pm 0,000 = 216,200$

A SKLADBA CHODNÍKU	
• ROZEBÍRATELNÁ DLAŽBA	60 MM
• KLADEČÍ LOŽE (4-8MM)	30 MM
• DRCENÉ KAMENIVO (8-16MM)	250 MM
340 MM	

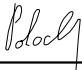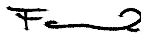	ZODP. PROJEKTANT	VYPRACOVAL	KONTROLOVAL	<div><div>PPS KANIA</div><div>PROJEKČNÍ A INŽENÝRSKÁ ČINNOST</div></div> <div>PPS Kania s.r.o., Nivnická 665/10, 709 00 tel : 596 245 252 , fax : 596 245 262 e-mail : projekce@pps-kania.cz</div>	
	Ing. Kania Jan	Ing. Polochová Iva	Ing. Foldyna David		
					
	KATASTRÁLNÍ ÚZEMÍ, PARC.Č. : 667366 Koblov, p.č. 610/8, 610/9			ARCHÍV	
	MÍSTO STAVBY : Ostrava, 554821			STUPEŇ DPS	
STAVEBNÍK / OBJEDNATEL : Statutární město Ostrava, městský obvod Slezská Ostrava, Těšínská 138/35, 710 16 Ostrava					
NÁZEV AKCE : VYPRACOVÁNÍ PROJEKTOVÝCH DOKUMENTACÍ, VČ.INŽENÝRSKÝCH ČINNOSTÍ K VYBUDOVÁNÍ SPORTOVNÍ HALY SLEZSKÁ OSTRAVA				DATUM PROSINEC 2019	PARÉ
				Č. ZAKÁZKY PPS- 52/17	
				MĚŘÍTKO 1 : 50	
OBJEKT : SO02 - KOMUNIKACE A ZPEVNĚNÉ PLOCHY					
ČÁST : D.1.1 - ARCHITEKTONICKO-STAVEBNÍ ŘEŠENÍ					
OBSAH : PŘÍČNÉ ŘEZY				ARCHÍVNÍ ČÍSLO : PPS- 52/17-D.1.1.	Č.v. 02