


Řez A - A'

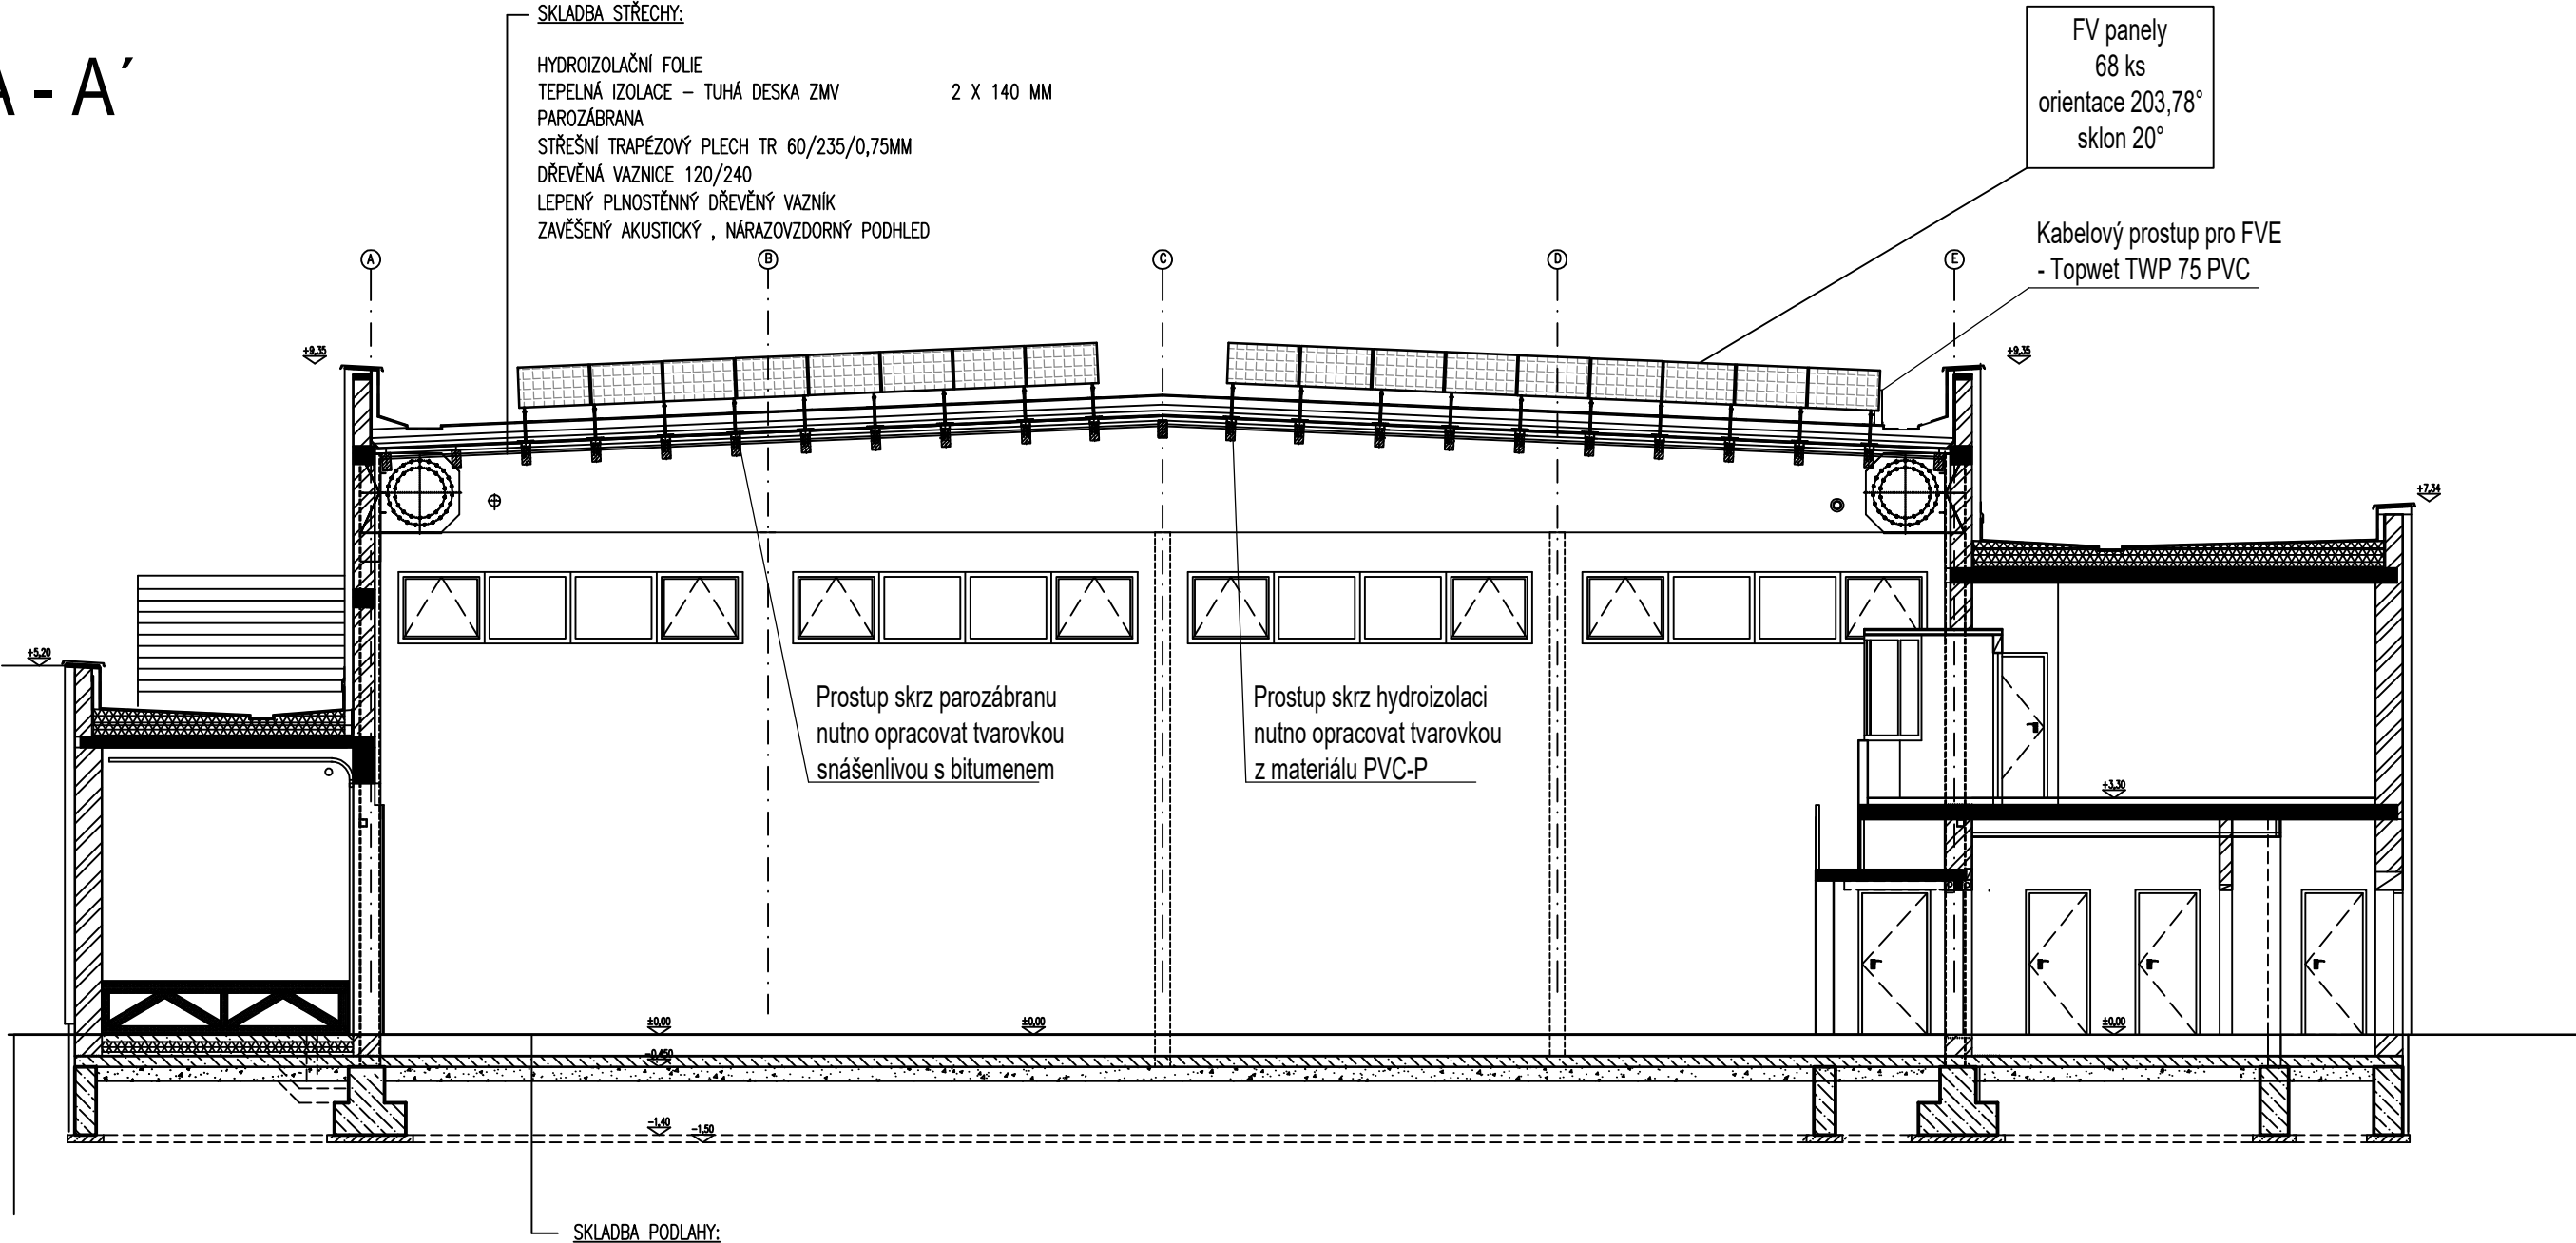

POZNÁMKA:

Celkově instalováno: 20,4kWp

68 ks FV panelů á 300Wp

Invertor - Fronius Symo 20.0-3-M - 1ks

Zapojení FV panelů do invertoru: 4x 17 ks

FV panely - orientace 203,78°, sklon 20°

U<sub>mp</sub> - 32,16 V

U<sub>oc</sub> - 40,08 V

I<sub>mp</sub> - 9,34 A



Ochrana před nebezpečným dotykem neživých částí dle ČSN 33 2000-4-41 ed.2

Základní ochrana (základní izolace, krytí a přepážky)

Ochrana při poruše (přídavná izolace, ochranné pospojování, automatické odpojení od zdroje)

Doplňková ochrana (doplňující ochranné pospojování)

±0,000= 216,2 m n.m.

	ZODP. PROJEKTANT	VYPRACOVAL	KONTROLOVAL	<div><div></div><div><b>PPS KANIA</b> PROJEKČNÍ A INŽENÝRSKÁ ČINNOST</div><div>PPS Kania s.r.o., Nivnická 665/10, 709 00 tel.: 596 245 252, fax: 596 245 262 e-mail: projekce@pps-kania.cz</div></div>	
	Ing. David Tesař	Ing. Antonín Navrátil	Ing. Leoš Martiš		
					
	KATASTRÁLNÍ ÚZEMÍ, PARC.Č. : 667366 Koblov, p.č. 610/8, 610/9				
	MÍSTO STAVBY : Ostrava, 554821			ARCHÍV	
STAVEBNÍK / OBJEDNATEL : Statutární město Ostrava, městský obvod Slezská Ostrava, Těšínská 138/35, 710 16 Ostrava			STUPEŇ DPS		
NÁZEV AKCE :  Vypracování projektových dokumentací vč. inženýrských činností k vybudování Sportovní haly Slezská Ostrava			DATUM PROSINEC 2019	PARÉ	
			Č. ZAKÁZKY PPS- 52/17		
			MĚŘITKO 1 : 100		
OBJEKT : SO02 - Sportovní hala			ARCHÍVNÍ ČÍSLO : PPS- 52/17-D.2.1.b		
ČÁST : D.2.1 - FOTOVOLTAICKÝ SYSTÉM					
OBSAH :  Řez A - A´			Č.V. 3		