Rozvaděč RP1

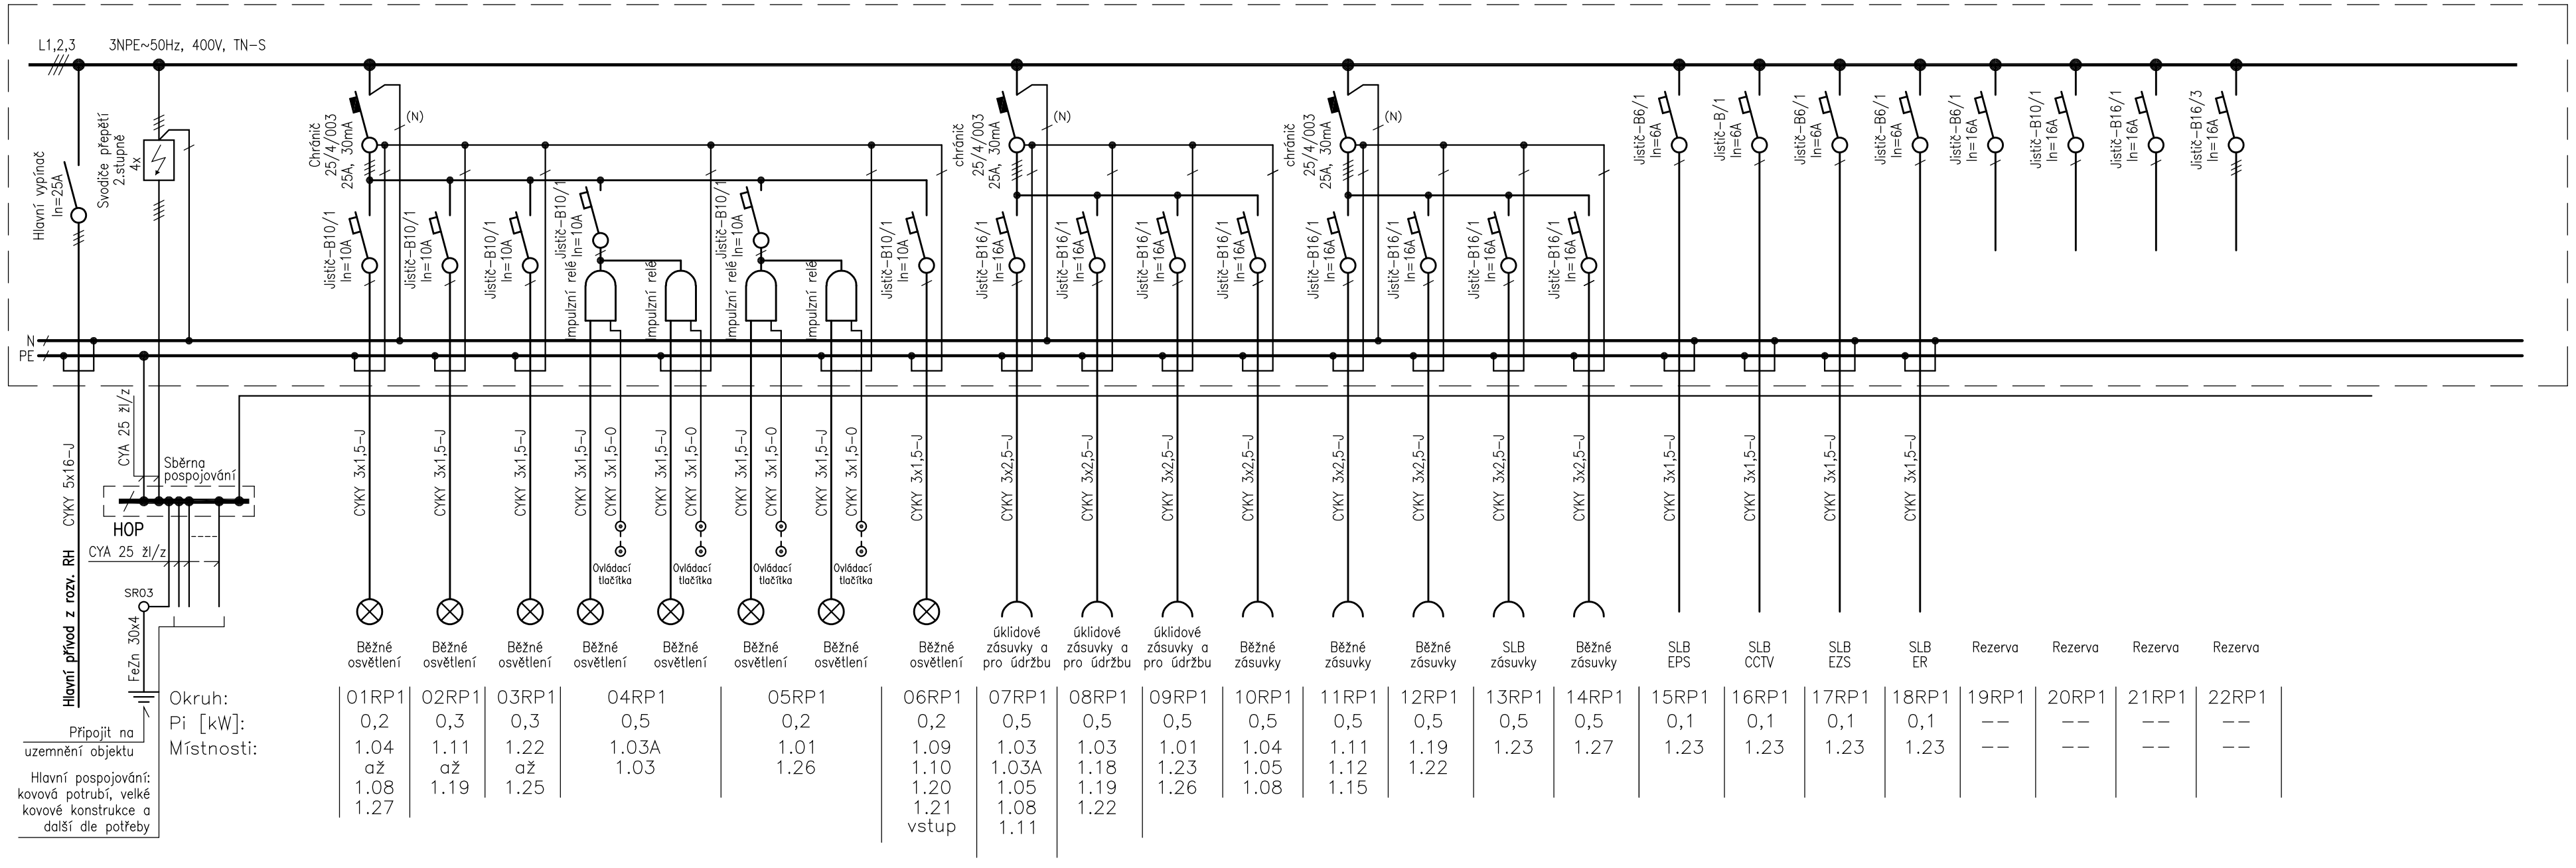

Okruh:	01RP1	02RP1	03RP1	04RP1	05RP1	06RP1	07RP1	08RP1	09RP1	10RP1	11RP1	12RP1	13RP1	14RP1	15RP1	16RP1	17RP1	18RP1	19RP1	20RP1	21RP1	22RP1
Pi [kW]:	0,2	0,3	0,3	0,5	0,2	0,2	0,5	0,5	0,5	0,5	0,5	0,5	0,5	0,5	0,1	0,1	0,1	0,1	--	--	--	--
Místnosti:	1.04 až 1.08 1.27	1.11 až 1.19	1.22 až 1.25	1.03A 1.03	1.01 1.26	1.09 1.10 1.20 1.21 vstup	1.03 1.03A 1.05 1.08 1.11	1.03 1.18 1.19 1.22	1.01 1.23 1.26	1.04 1.05 1.08	1.11 1.12 1.15	1.19 1.22	1.23	1.27	1.23	1.23	1.23	1.23	--	--	--	--

Poznámka

Napěťová soustava 3NPE~50Hz, 400V, TN-S. Ochrana před úrazem el. proudem provedena samočinným odpojením vadné části od zdroje v soustavě TN. Jako další ochranná opatření je provedení hlavního pospojování v celém objektu a dále použití proudových chráničů u vybraných okruhů.
Rozváděč je oceloplechový, nástěnný, pro 4x24 modulů
Rozměry: š=608, v=900, hl=140mm. Min. krytí IP40.

- Instalovaný výkon: Pi = 6,1 kW
- Koeficient soudobosti: ß = 0,7
- Výpočtové zatížení: Pp = 4,3 kW
- Výpočtový proud: Ip = 6,9 A (pro cos fí=0,95)

ZODP. PROJEKTANT	VYPRACOVAL	KONTROLOVAL
Ing. Kania Jan	Jarmila Mazurková	Ing. Foldyna David

PPS KANIA PROJEKČNÍ A INŽENÝRSKÁ ČINNOST
PPS Kania s.r.o., Nálevková 665/10, 709 00
tel : 596 245 252 , fax : 596 245 262 e-mail : projekce@pps-kania.cz

KATASTRÁLNÍ ÚZEMÍ, PARC.Č. : 667366 Koblov, p.č. 610/8, 610/9

MÍSTO STAVBY : Ostrava, 554821

ARCHÍV

STAVEBNÍK / OBJEDNATEL : Statutární město Ostrava, městský obvod Slezská Ostrava, Těšínská 138/35, 710 16 Ostrava

STUPEŇ: DPS

NÁZEV AKCE :
VYPRACOVÁNÍ PROJEKTOVÝCH DOKUMENTACÍ, VČ.INŽENÝRSKÝCH ČINNOSTÍ K VYBUDOVÁNÍ SPORTOVNÍ HALY SLEZSKÁ OSTRAVA

DATUM: PROSINEC 2019

PARÉ

Č. ZAKÁZKY: PPS- 52/17

OBJEKT : SO 02 - SPORTOVNÍ HALA

MĚŘÍTKO: –

ČÁST : D.1.4.4 SILNOPROUDÁ ELEKTROINSTALACE

OBSAH : ROZVADĚČ RP1

ARCHIVNÍ ČÍSLO : PPS- 52/17-D.1.4.4.b-

Č.V. 09