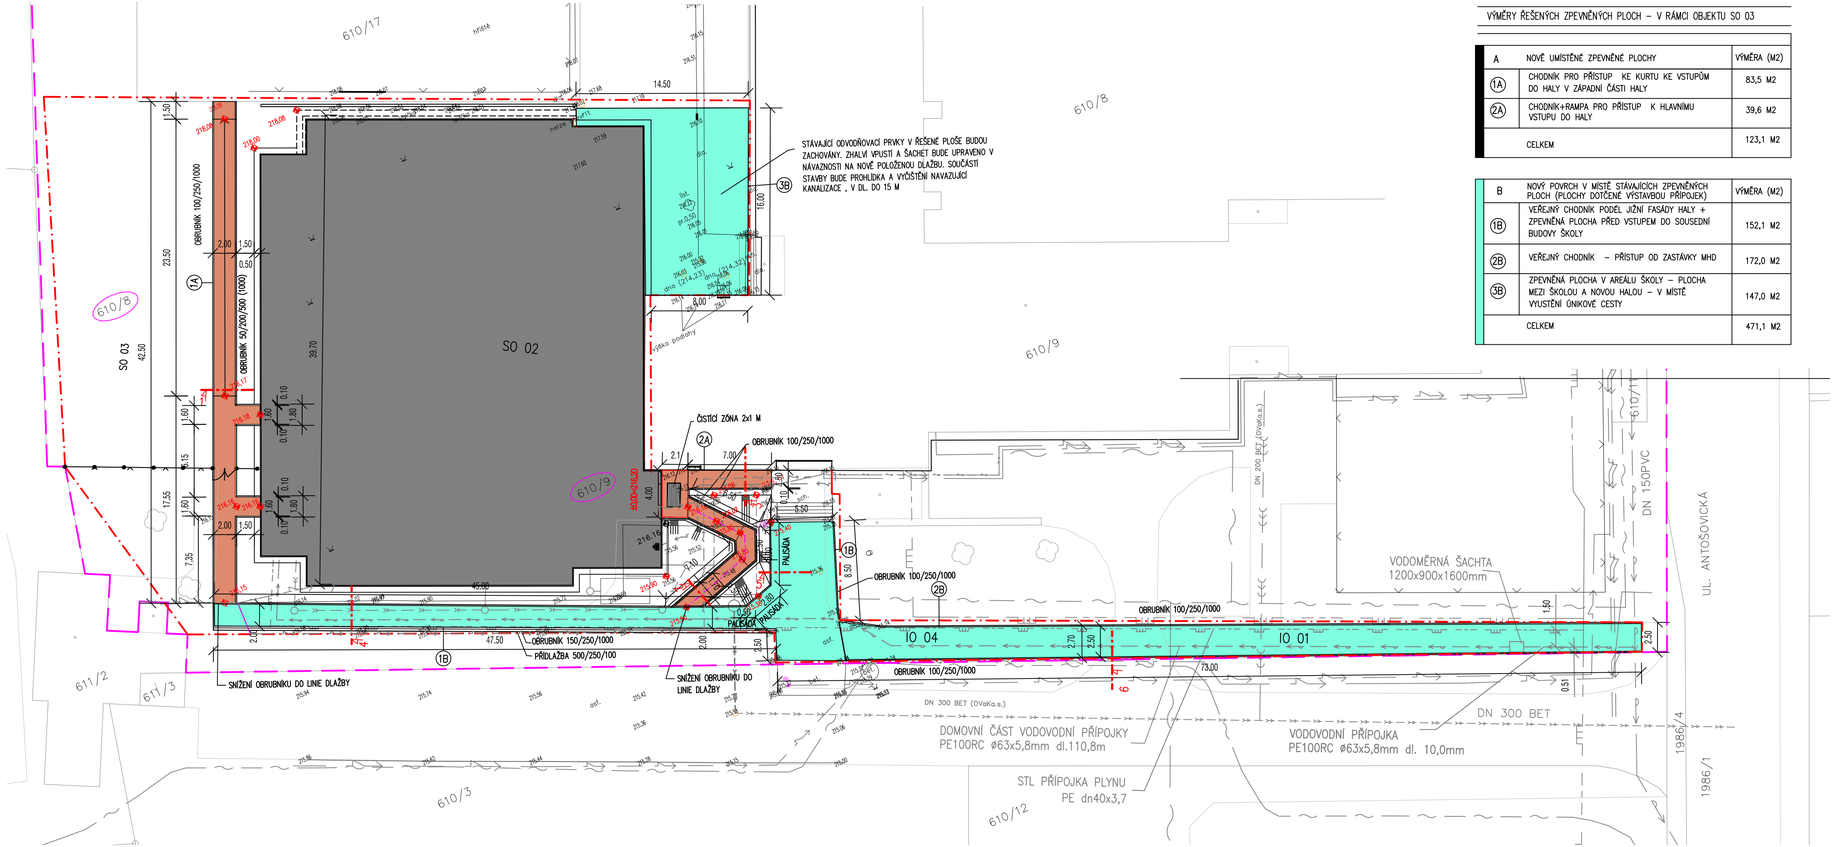

VÝMĚRY ŘEŠENÝCH ZPEVNĚNÝCH PLOCH – V RÁMCI OBJEKTU SO 03

A	NOVĚ UMÍSTĚNÉ ZPEVNĚNÉ PLOCHY	VÝMĚRA (M2)
1A	CHODNÍK PRO PŘÍSTUP KE KURTU KE VSTUPŮM DO HALY V ZÁPADNÍ ČÁSTI HALY	83,5 M2
2A	CHODNÍK+RAMPA PRO PŘÍSTUP K HLAVNÍMU VSTUPU DO HALY	39,6 M2
	CELKEM	123,1 M2

B	NOVÝ POVRCH V MÍSTĚ STÁVAJÍCÍCH ZPEVNĚNÝCH PLOCH (PLOCHY DOTČENÉ VÝSTAVBOU PŘÍPOJEK)	VÝMĚRA (M2)
1B	VEŘEJNÝ CHODNÍK PODÉL JIŽNÍ FASÁDY HALY + ZPEVNĚNÁ PLOCHA PŘED VSTUPEM DO SOUSEDNÍ BUDOVY ŠKOLY	152,1 M2
2B	VEŘEJNÝ CHODNÍK – PŘÍSTUP OD ZASTÁVKY MHD	172,0 M2
3B	ZPEVNĚNÁ PLOCHA V AREÁLU ŠKOLY – PLOCHA MEZI ŠKOLOU A NOVOU HALOU – V MÍSTĚ VYUSTĚNÍ ÚNIKOVÉ CESTY	147,0 M2
	CELKEM	471,1 M2

LEGENDA

- HRANICE ŘEŠENÉHO ÚZEMÍ
- HRANICE POZEMKU DOTČENÉHO STAVBOU
- PARCELNÍ HRANICE
- 999 PARCELA DOTČENÁ STAVBOU
- SPORTOVNÍ HALA – NOVÁ STAVBA (SO 02)
- KOMUNIKACE A ZP. PLOCHY (SO 03) NOVÉ PLOCHY
- KOMUNIKACE A ZP. PLOCHY (SO 03) PŘEDLAŽDĚNÍ STÁVAJÍCÍCH PLOCH
- NOVÉ OPLOCENÍ
- NOVÁ VÝSADBA (NÁHRADNÍ VÝSADBA) 4 KS JAVOR MLÉČ (ACER PLATANOIDES 'GLOBOSUM'),

NOVÉ INŽENÝRSKÉ SÍTĚ

- PŘELOŽKA –SILOVÉ VEDENÍ NN do 1kV
- SILOVÉ VEDENÍ NN do 1kV (podz.vedení) RUŠENÝ ÚSEK
- PŘÍPOJKA VODY VEŘEJNÁ ČÁST/DOMOVNÍ
- PŘÍPOJKA DEŠŤOVÉ KANALIZACE
- ŽUMPA A SPLAŠKOVÁ KANALIZACE
- PŘÍPOJKA PLYNU
- PŘÍPOJKA NN – ŘEŠENO SAMOSTATNOU PD

STÁVAJÍCÍ INŽENÝRSKÉ SÍTĚ

- VODOVOD PITNÝ
- PLYNOVOD – STL
- NN PODZEMNÍ –T-MOBILE
- VENKOVNÍ OSVĚTLENÍ
- SILOVÉ VEDENÍ NN do 1kV (podz.vedení)
- VN PODZEMNÍ
- SDĚLOVACÍ VEDENÍ NADZEMNÍ (ÚSELF s.r.o)
- SDĚLOVACÍ VEDENÍ PODZEMNÍ
- STÁVAJÍCÍ OPLOCENÍ

POZNÁMKA:
VEŠKERÉ STÁVAJÍCÍ INŽENÝRSKÉ SÍTĚ JSOU STAVEBNÍCH PRACÍ TRASY VŠECH STÁVAJÍCÍCH INŽENÝRSKÝCH SITÍZAKRESLENY POUZE ORIENTAČNĚ A JE NEZBYTNÉ NUTNÉ PŘED ZAČÁTKEM ZAMĚŘIT JEJICH SPRÁVCEM !!!

SEZNAM STAVEBNÍCH A INŽENÝRSKÝCH OBJEKTŮ

SO 01 PŘÍPRAVA ÚZEMÍ
SO 02 SPORTOVNÍ HALA
SO 03 KOMUNIKACE A ZPEVNĚNÉ PLOCHY
SO 04 OPLOCENÍ *)
SO 05 SADOVÉ ÚPRAVY
IO 01 VODOVODNÍ PŘÍPOJKA*)
IO 02 DEŠŤOVÁ KANALIZACE VČETNĚ RETENCE*)
IO 03 SPLAŠKOVÁ KANALIZACE*)
IO 04 PŘÍPOJKA PLYNU*)
*) SO a IO, KTERÉ JE MOŽNO REALIZOVAT NA ZÁKLADĚ VYDANÉHO ÚR

± 0,000 = 216,20

ZODP. PROJEKTANT	VYPRACOVAL	KONTROLOVAL
Ing. Kania Jan	Ing. Polochová Iva	Ing. Foldyna David

PPS KANIA
PROJEKČNÍ A INŽENÝRSKÁ ČINNOST
PPS Kania s.r.o., Závodní 665/10, 709 00 Ostrava-Mariánské Hory
tel.: 596 245 252 , fax: 596 245 252 e-mail : projekce@pps-kania.cz

KATASTRÁLNÍ ÚZEMÍ, PARC.Č. : 667366 Koblov, p.č. 610/8, 610/9
MÍSTO STAVBY : Ostrava, 554821
STAVEBNÍK / OBJEDNATEL : Statutární město Ostrava, městský obvod Slezská Ostrava, Těšínská 138/35, 710 16 Ostrava

ARCHÍV
STUPEŇ: DPS
DATUM: PROSINEC 2019
PARÉ
Č. ZAKÁZKY: PPS- 52/17
MĚŘÍTKO: 1 : 250

NÁZEV AKCE :
VYPRACOVÁNÍ PROJEKTOVÝCH DOKUMENTACÍ, VČ.INŽENÝRSKÝCH ČINNOSTÍ K VYBUDOVÁNÍ SPORTOVNÍ HALY SLEZSKÁ OSTRAVA

OBJEKT : SO03 KOMUNIKACE A ZPEVNĚNÉ PLOCHY
ČÁST : D.1.1 - ARCHITEKTONICKO-STAVEBNÍ ŘEŠENÍ
OBSAH :
SITUACE - ZPEVNĚNÉ PLOCHY

ARCHIVNÍ ČÍSLO : PPS- 52/17-D.1.1.
Č.V. 01