


Rozváděče RE, RH

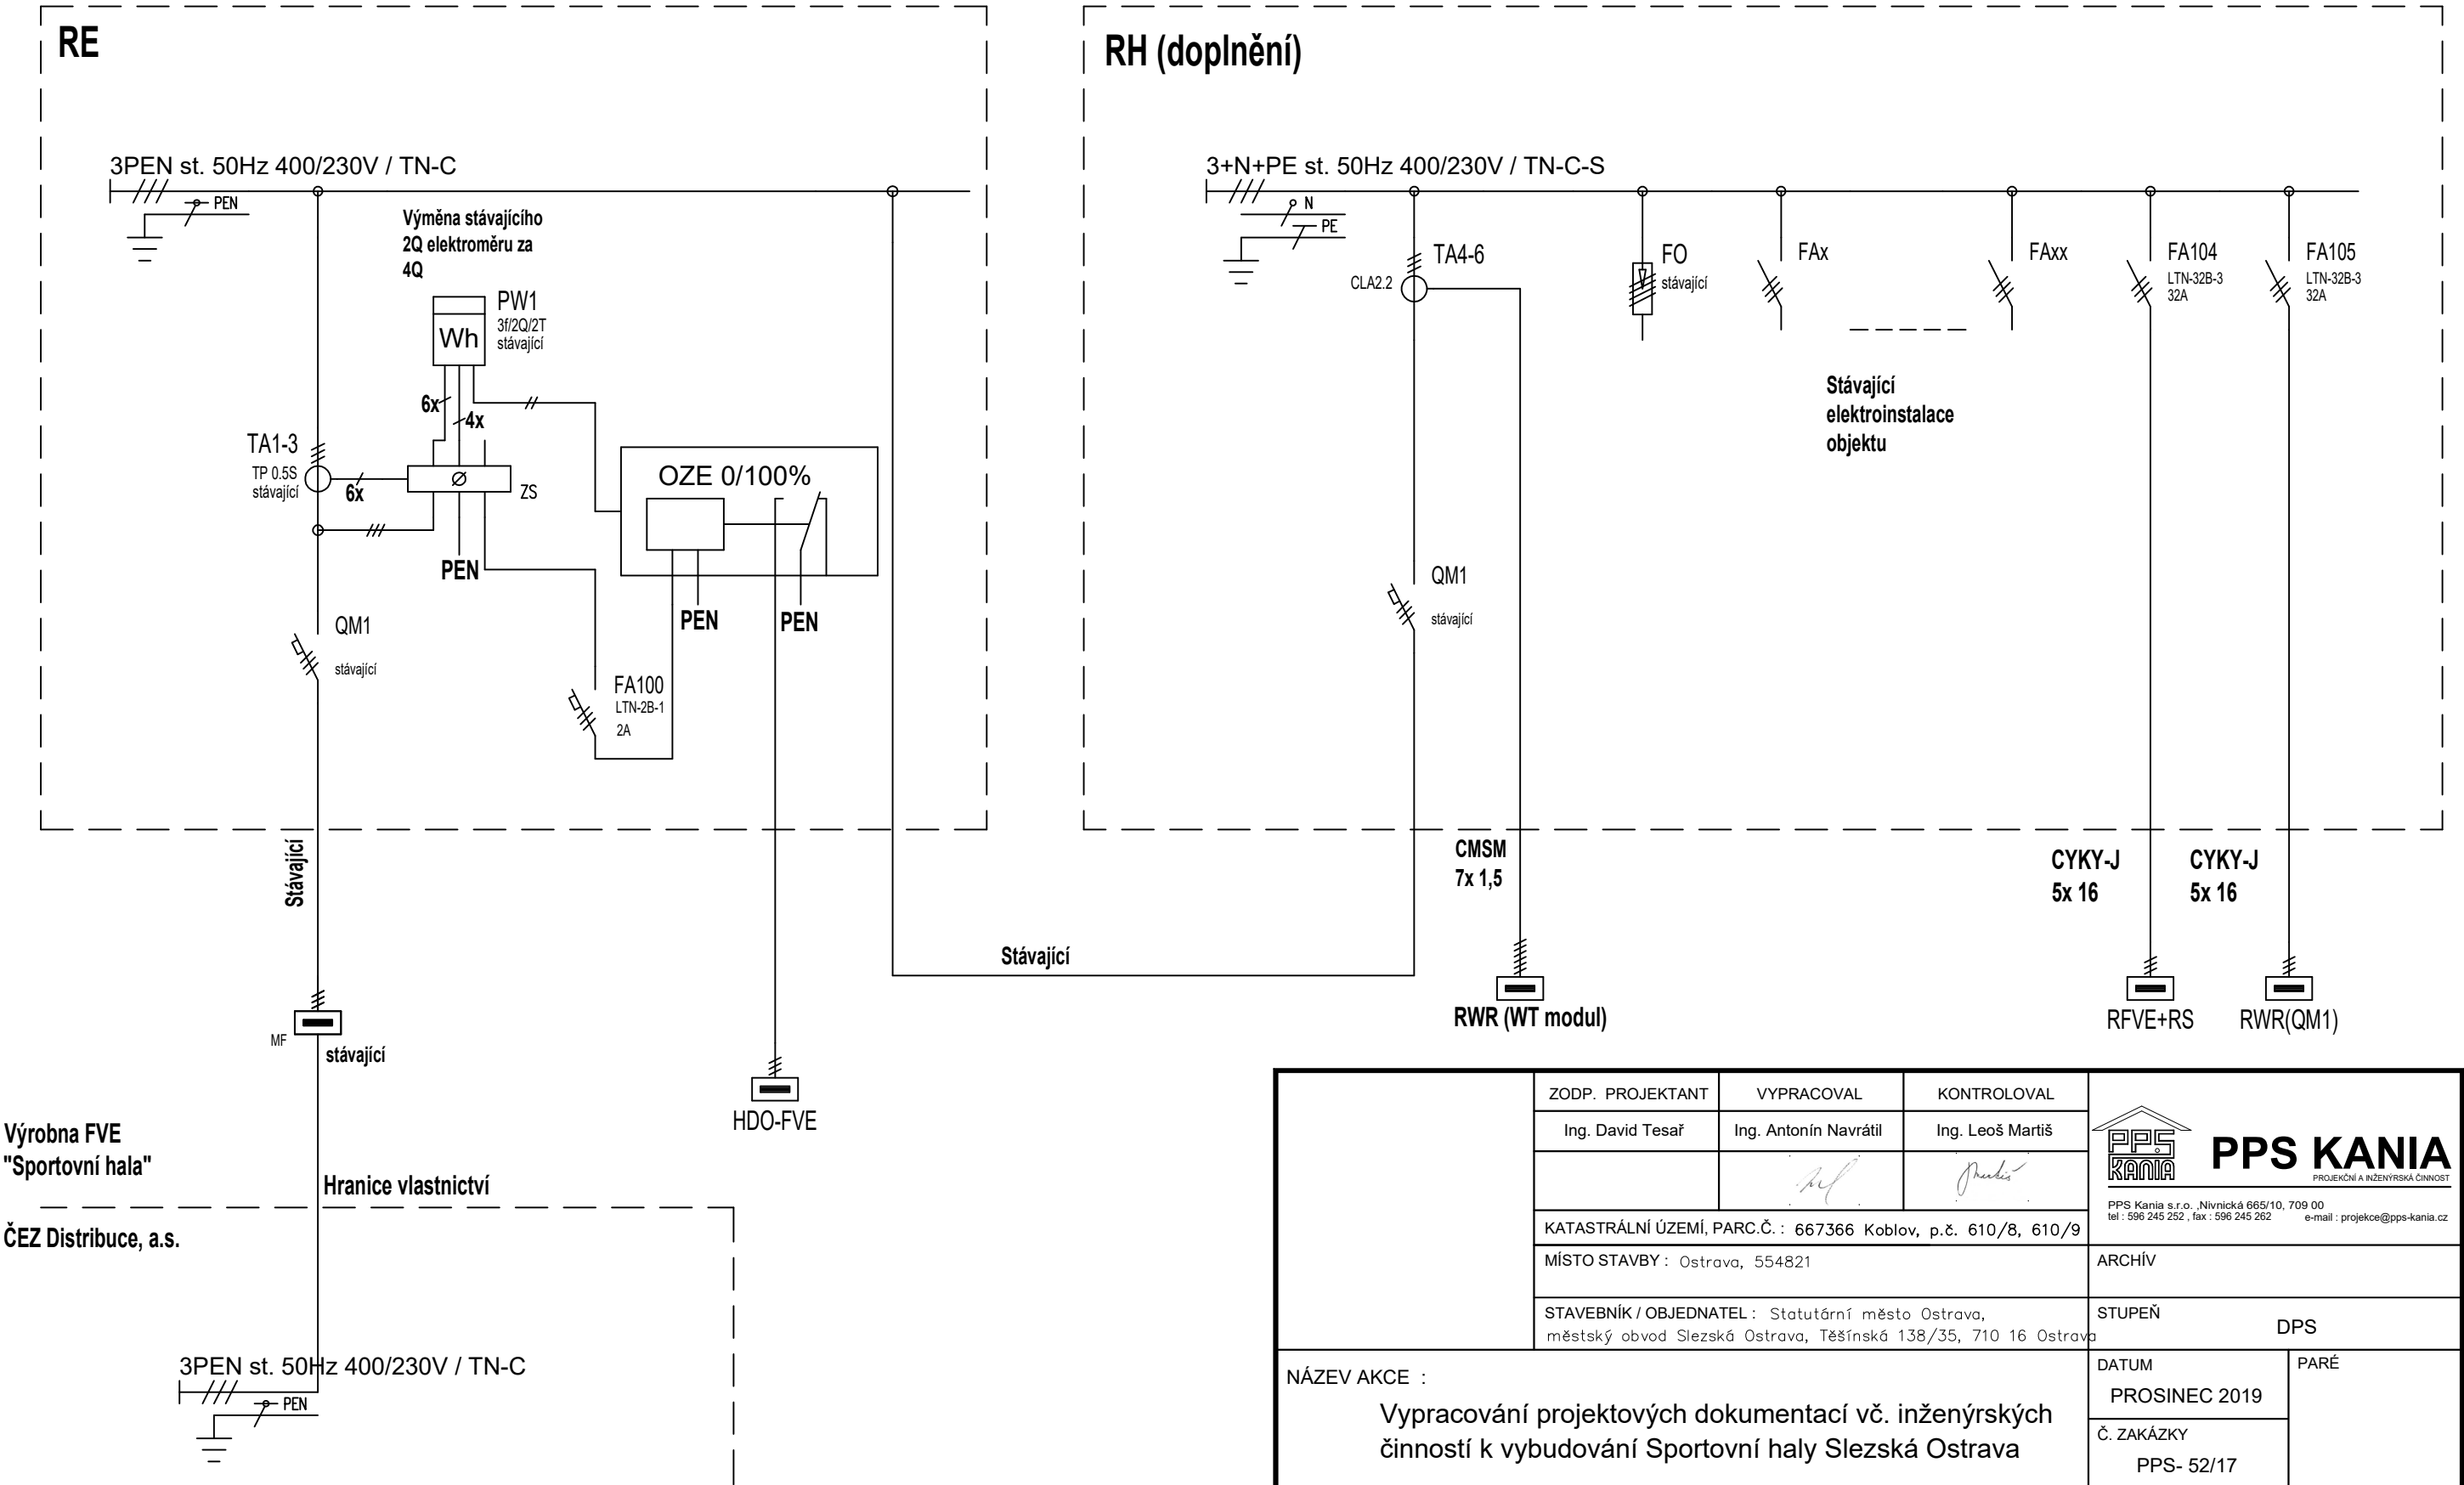

	ZODP. PROJEKTANT	VYPRACOVAL	KONTROLOVAL	<div><div><div>PPS KANIA</div></div><div>PROJEKČNÍ A INŽENÝRSKÁ ČINNOST</div><div>PPS Kania s.r.o., Nivnická 665/10, 709 00 tel : 596 245 252 , fax : 596 245 262 e-mail : projekcoe@pps-kania.cz</div></div>	
	Ing. David Tesař	Ing. Antonín Navrátil	Ing. Leoš Martiš		
					
	KATASTRÁLNÍ ÚZEMÍ, PARC.Č. : 667366 Koblov, p.č. 610/8, 610/9				
	MÍSTO STAVBY : Ostrava, 554821			ARCHÍV	
STAVEBNÍK / OBJEDNATEL : Statutární město Ostrava, městský obvod Slezská Ostrava, Těšfínská 138/35, 710 16 Ostrava			STUPEŇ DPS		
NÁZEV AKCE :  Vypracování projektových dokumentací vč. inženýrských činností k vybudování Sportovní haly Slezská Ostrava			DATUM PROSINEC 2019	PARÉ	
			Č. ZAKÁZKY PPS- 52/17		
			OBJEKT : SO02 - Sportovní hala		
ČÁST : D.2.1 - FOTOVOLTAICKÝ SYSTÉM					
OBSAH :  Rozváděče RE, RH			ARCHÍVNÍ ČÍSLO : PPS- 52/17-D.2.1.b		Č.V. 8