## SPODNÍ VÝZTUŽ

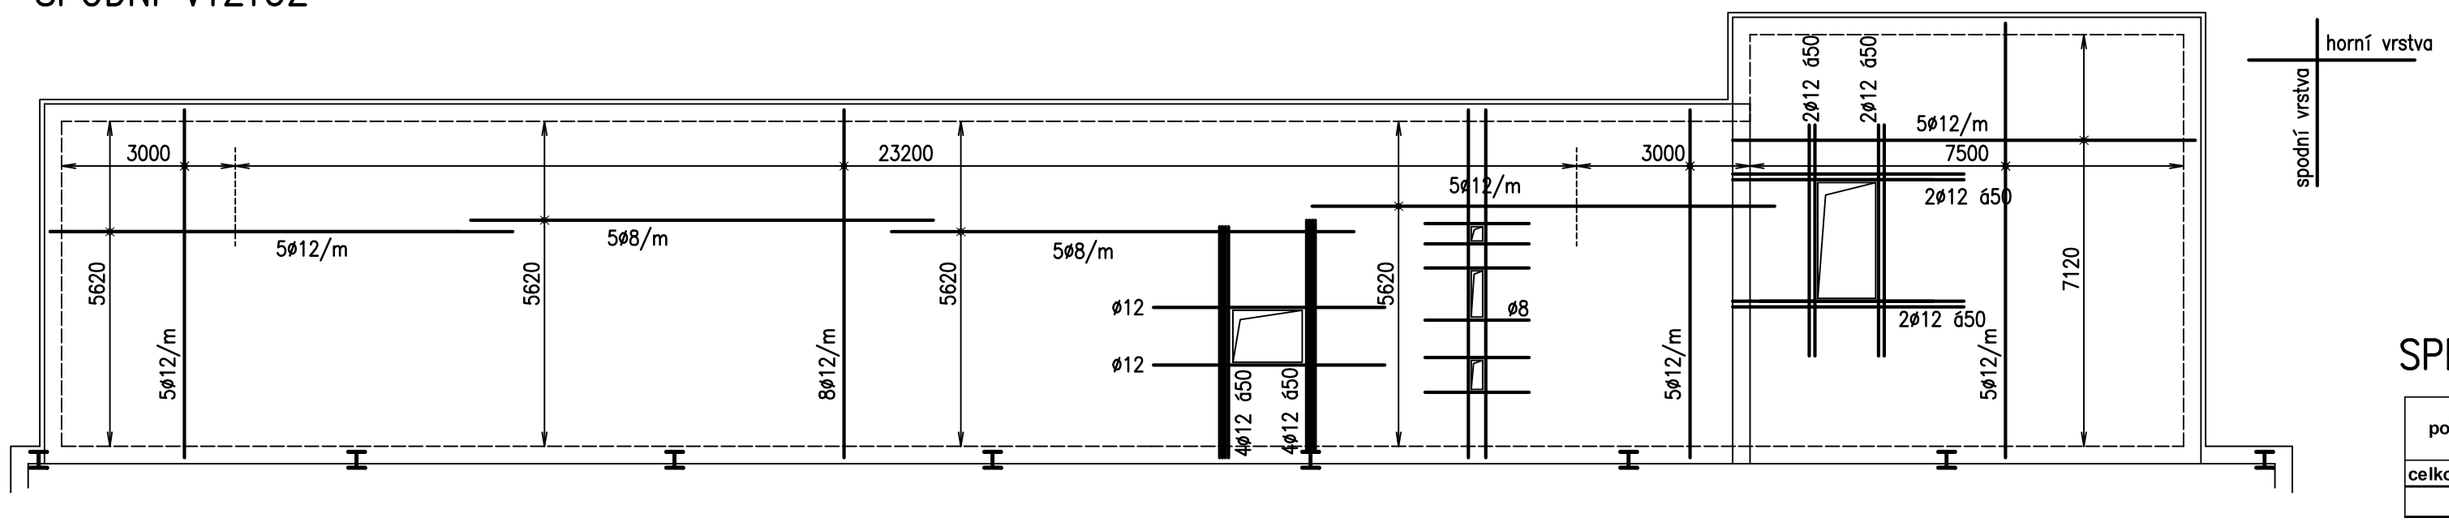


## HORNÍ VÝZTUŽ

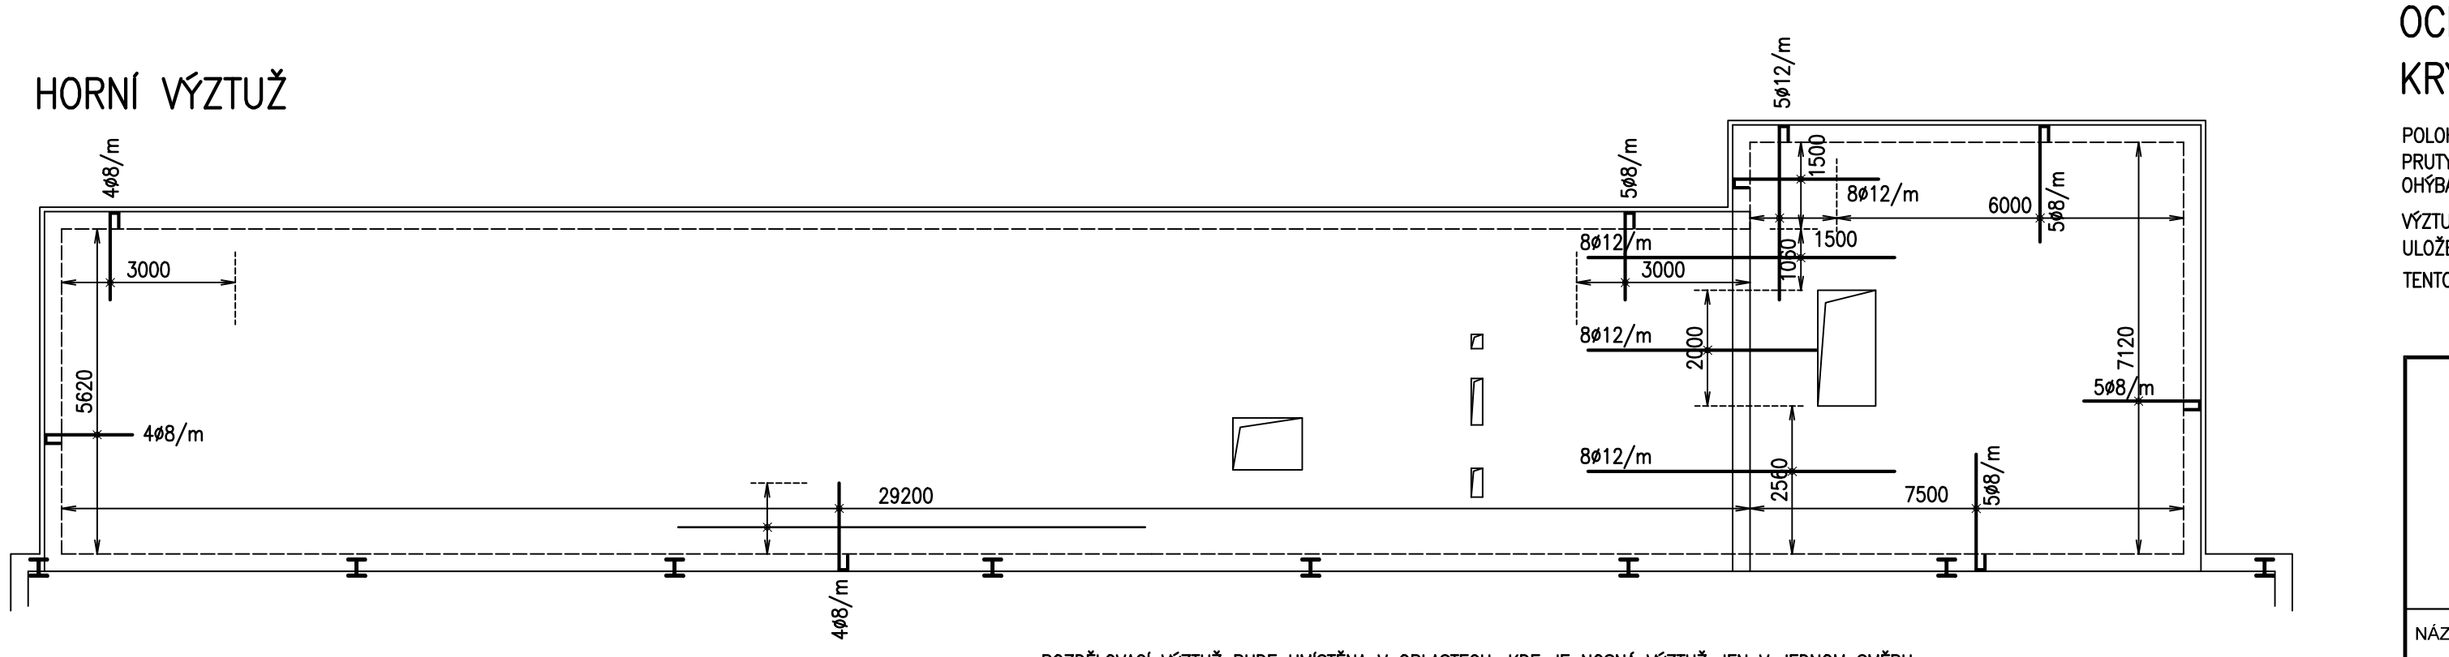


ROZDĚLOVACÍ VÝZTUŽ BUDE UMÍSTĚNA V OBLASTECH, KDE JE NOSNÁ VÝZTUŽ JEN V JEDNOM SMĚRU
POKUD NENÍ UVEDENO JINAK, JE HORNÍ ROZDĚLOVACÍ VÝZTUŽ ø8 ō250
CELKEM 360 bM

## SPECIFIKACE VÝZTUŽE

| pol. | profil | délka v m | ks | délka profilu - ocel B 500 | | | |
|---|---|---|---|---|---|---|---|
| | | | | ø6 | ø8 | ø12 | ø16 |
| celková hmotnost dle profilu (kg) | | | | 0.00 | 650.00 | 2500.00 | 0.00 |
| CELKOVÁ HMOTNOST v kg | | | | 3150.0 | | | |

## BETON C20/25 XC1
## OCEL B500
## KRYTÍ VÝZTUŽE 25 MM

POLOHA VÝZTUŽE BUDE ZAJIŠTĚNA DISTANČNÍMI TĚLÍSKY
PRUTY OZNAČENÉ "*" UPRAVIT NA MÍSTĚ
OHÝBANÉ PRUTY JSOU ZAKRESLENY V POHLEDU

VÝZTUŽ BUDE V MÍSTĚ OTVORU PŘERUŠENA A DOPLNĚNA PŘÍLOŽKAMI VEDLE OTVORU
ULOŽENÍ SÚPODNÍ VÝZTUŽE MIN. 200 MM

TENTO VÝKRES SLOUŽÍ JAKO PODKLAD PRO ZPRACOVÁNÍ VÝKRESU VÝZTUŽE – DOKUMENTACE DODAVATELE STAVBY

| ZODP. PROJEKTANT | VYPRACOVAL | KONTROLOVAL |
|---|---|---|
| Ing. Kania Jan | Ing. Kubánek Zdeněk | Ing. Foldyna David |

PPS KANIA
PROJEKČNÍ A INŽENÝRSKÁ ČINNOST
PPS Kania s.r.o. ,Nvnicka 665/10, 709 00
tel : 596 245 252 , fax : 596 245 262 e-mail : projekce@pps-kania.cz

KATASTRÁLNÍ ÚZEMÍ, PARC.Č. : 667366 Koblov, p.č. 610/8, 610/9

MÍSTO STAVBY : Ostrava, 554821

ARCHÍV

STAVEBNÍK / OBJEDNATEL : Statutární město Ostrava, městský obvod Slezská Ostrava, Těšínská 138/35, 710 16 Ostrava

STUPEŇ: DPS

NÁZEV AKCE :
VYPRACOVÁNÍ PROJEKTOVÝCH DOKUMENTACÍ, VČ.INŽENÝRSKÝCH ČINNOSTÍ K VYBUDOVÁNÍ SPORTOVNÍ HALY SLEZSKÁ OSTRAVA

DATUM: PROSINEC 2019

PARÉ

Č. ZAKÁZKY: PPS- 52/17

OBJEKT : SO02 - Sportovní hala

MĚŘÍTKO: 1 : 100

ČÁST : D.1.2.1 BETONOVÉ KONSTRUKCE

OBSAH : DVOUPODLAŽNÍ PŘÍSTAVBA
STROPNÍ KONSTRUKCENAD 2.NP - SCHÉMA VÝZTUŽE

ARCHIVNÍ ČÍSLO : PPS- 52/17-D.1.2.1.c

Č.V. 6