


VZOROVÝ ŘEZ PŘÍČNÝM ZPOMALOVACÍM PRAHEM

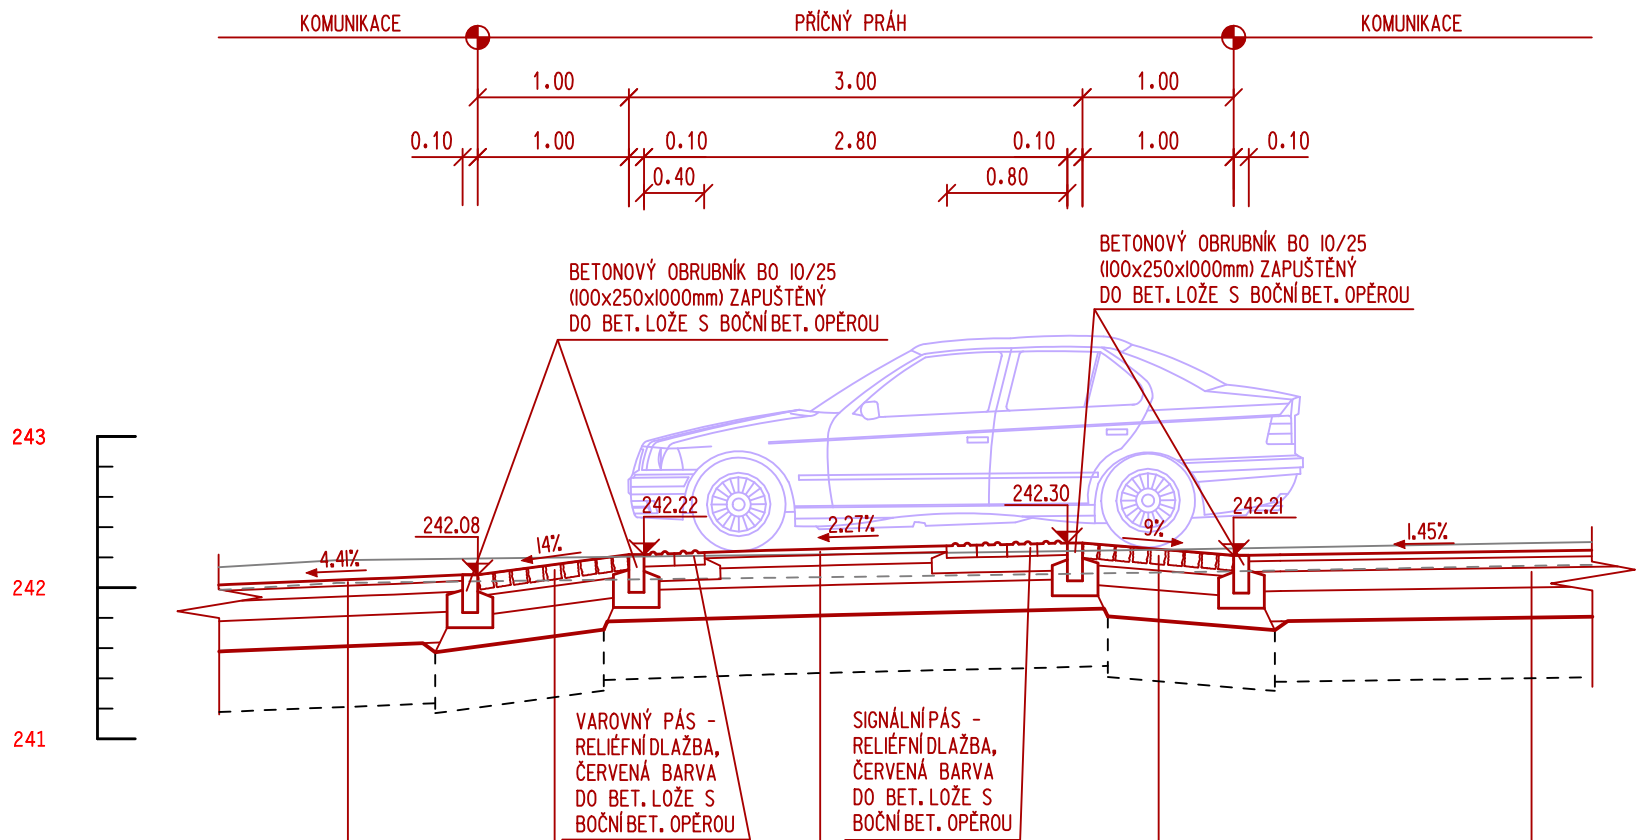

KONSTRUKCE KOMUNIKACE:				KONSTRUKCE NÁJEZDU ZPOMALOVACÍHO PRAHU				KONSTRUKCE ZPOMALOVACÍHO PRAHU:				KONSTRUKCE KOMUNIKACE:			
ASFALTOVÝ BETON	ACO II	40mm		ŽULOVÁ KOSTKA 100/100mm	DL I	100mm		ASFALTOVÝ BETON	ACO II	40mm		ASFALTOVÝ BETON	ACO II	40mm	
ACO II; 40 mm; ČSN EN 13108-1				DL I; 100 mm; ČSN 73 6131-I				ACO II; 40 mm; ČSN EN 13108-1				ACO II; 40 mm; ČSN EN 13108-1			
spojovací postřík asfaltový 0,7kg/m2	PS, A			PODKLADNÍ LOŽE FR. 4-8mm (VČ. VYPLNĚNÍ SPAR)	L	40mm		spojovací postřík asfaltový 0,7kg/m2	PS, A			spojovací postřík asfaltový 0,7kg/m2	PS, A		
ČSN 736129				L; 40 mm; ČSN 73 6131-I				ČSN 736129				ČSN 736129			
KAMENIVO OBALOVANÉ ASFALTEM	ACP I6+	70mm		STABILIZACE CEMENTEM	SC 8/10	130mm		KAMENIVO OBALOVANÉ ASFALTEM	ACP I6+	70mm		KAMENIVO OBALOVANÉ ASFALTEM	ACP I6+	70mm	
ACP I6+; 70 mm; ČSN 736121				SC 8/10; 130 mm; ČSN 736124-I				ACP I6+; 70 mm; ČSN 736121				ACP I6+; 70 mm; ČSN 736121			
infiltrační postřík asfaltový 0,7kg/m2	PI, A			ŠTĚRKODRŤ FR. 32-63	ŠD	200mm		infiltrační postřík asfaltový 0,7kg/m2	PI, A			infiltrační postřík asfaltový 0,7kg/m2	PI, A		
ČSN 736129				ŠD; 200 mm; ČSN 73 6126				ČSN 736129				ČSN 736129			
STABILIZACE CEMENTEM	SC 8/10	130mm						STABILIZACE CEMENTEM	SC 8/10	130mm		STABILIZACE CEMENTEM	SC 8/10	130mm	
SC 8/10; 130 mm; ČSN 736124-I								SC 8/10; 130 mm; ČSN 736124-I				SC 8/10; 130 mm; ČSN 736124-I			
ŠTĚRKODRŤ B 0-63	ŠD B	200mm						ŠTĚRKODRŤ B 0-63	ŠD B	200mm		ŠTĚRKODRŤ B 0-63	ŠD B	200mm	
ŠD; 200 mm; ČSN 736126-I								ŠD; 200 mm; ČSN 736126-I				ŠD; 200 mm; ČSN 736126-I			
CELKEM		440mm		CELKEM		470mm		CELKEM		440mm		CELKEM		440mm	
MINIMÁLNÍ ÚNOSNOST PLÁNĚ $E_{DEF,2} = 45 \text{ MPa}$				MINIMÁLNÍ ÚNOSNOST PLÁNĚ $E_{DEF,2} = 45 \text{ MPa}$				MINIMÁLNÍ ÚNOSNOST PLÁNĚ $E_{DEF,2} = 45 \text{ MPa}$				MINIMÁLNÍ ÚNOSNOST PLÁNĚ $E_{DEF,2} = 45 \text{ MPa}$			
VÝMĚNA ZEMINY V AKTIVNÍ ZÓNĚ, TL. 400mm				VÝMĚNA ZEMINY V AKTIVNÍ ZÓNĚ, TL. 400mm				VÝMĚNA ZEMINY V AKTIVNÍ ZÓNĚ, TL. 400mm				VÝMĚNA ZEMINY V AKTIVNÍ ZÓNĚ, TL. 400mm			
(ZEMINA V AKTIVNÍ ZÓNĚ, KTERÁ NEVYHOVÍ, BUDE NAHRAZENÁ ŠTĚRKODRŤÍ)				(ZEMINA V AKTIVNÍ ZÓNĚ, KTERÁ NEVYHOVÍ, BUDE NAHRAZENÁ ŠTĚRKODRŤÍ)				(ZEMINA V AKTIVNÍ ZÓNĚ, KTERÁ NEVYHOVÍ, BUDE NAHRAZENÁ ŠTĚRKODRŤÍ)				(ZEMINA V AKTIVNÍ ZÓNĚ, KTERÁ NEVYHOVÍ, BUDE NAHRAZENÁ ŠTĚRKODRŤÍ)			

NAVRHOVAL		VYPRACOVAL		Zdeněk Vladyka s.r.o. Na Honech I, 5540, 760 05 - Zlín IČO - 06409393		
ZDENĚK VLADYKA		ZDENĚK VLADYKA				
<i>Vladyka</i>		<i>Vladyka</i>				
INVESTOR	Město Uherský Brod, Masarykovo nám. 100, 688 17 Uherský Brod					
STAVBA	ZTV LOKALITA NAD ZÁMKEM III, UHERSKÝ BROD			FORMÁT:	3 A4	ÚČEL: DUR+DSP+DPS
OBJEKT	SO 101 - MÍSTNÍ KOMUNIKACE SO 102 - CHODNÍK PRO CHODCE			DATUM:	03/2020	ZAK.ČÍSLO: ZV 03-2020
				PROFESE: IO KOMUNIKACE		
OBSAH	VZOROVÝ ŘEZ PŘÍČNÝM ZPOMALOVACÍM PRAHEM			MĚŘ.: 1:50	Č.V.: 09	Č.REVIZE: