



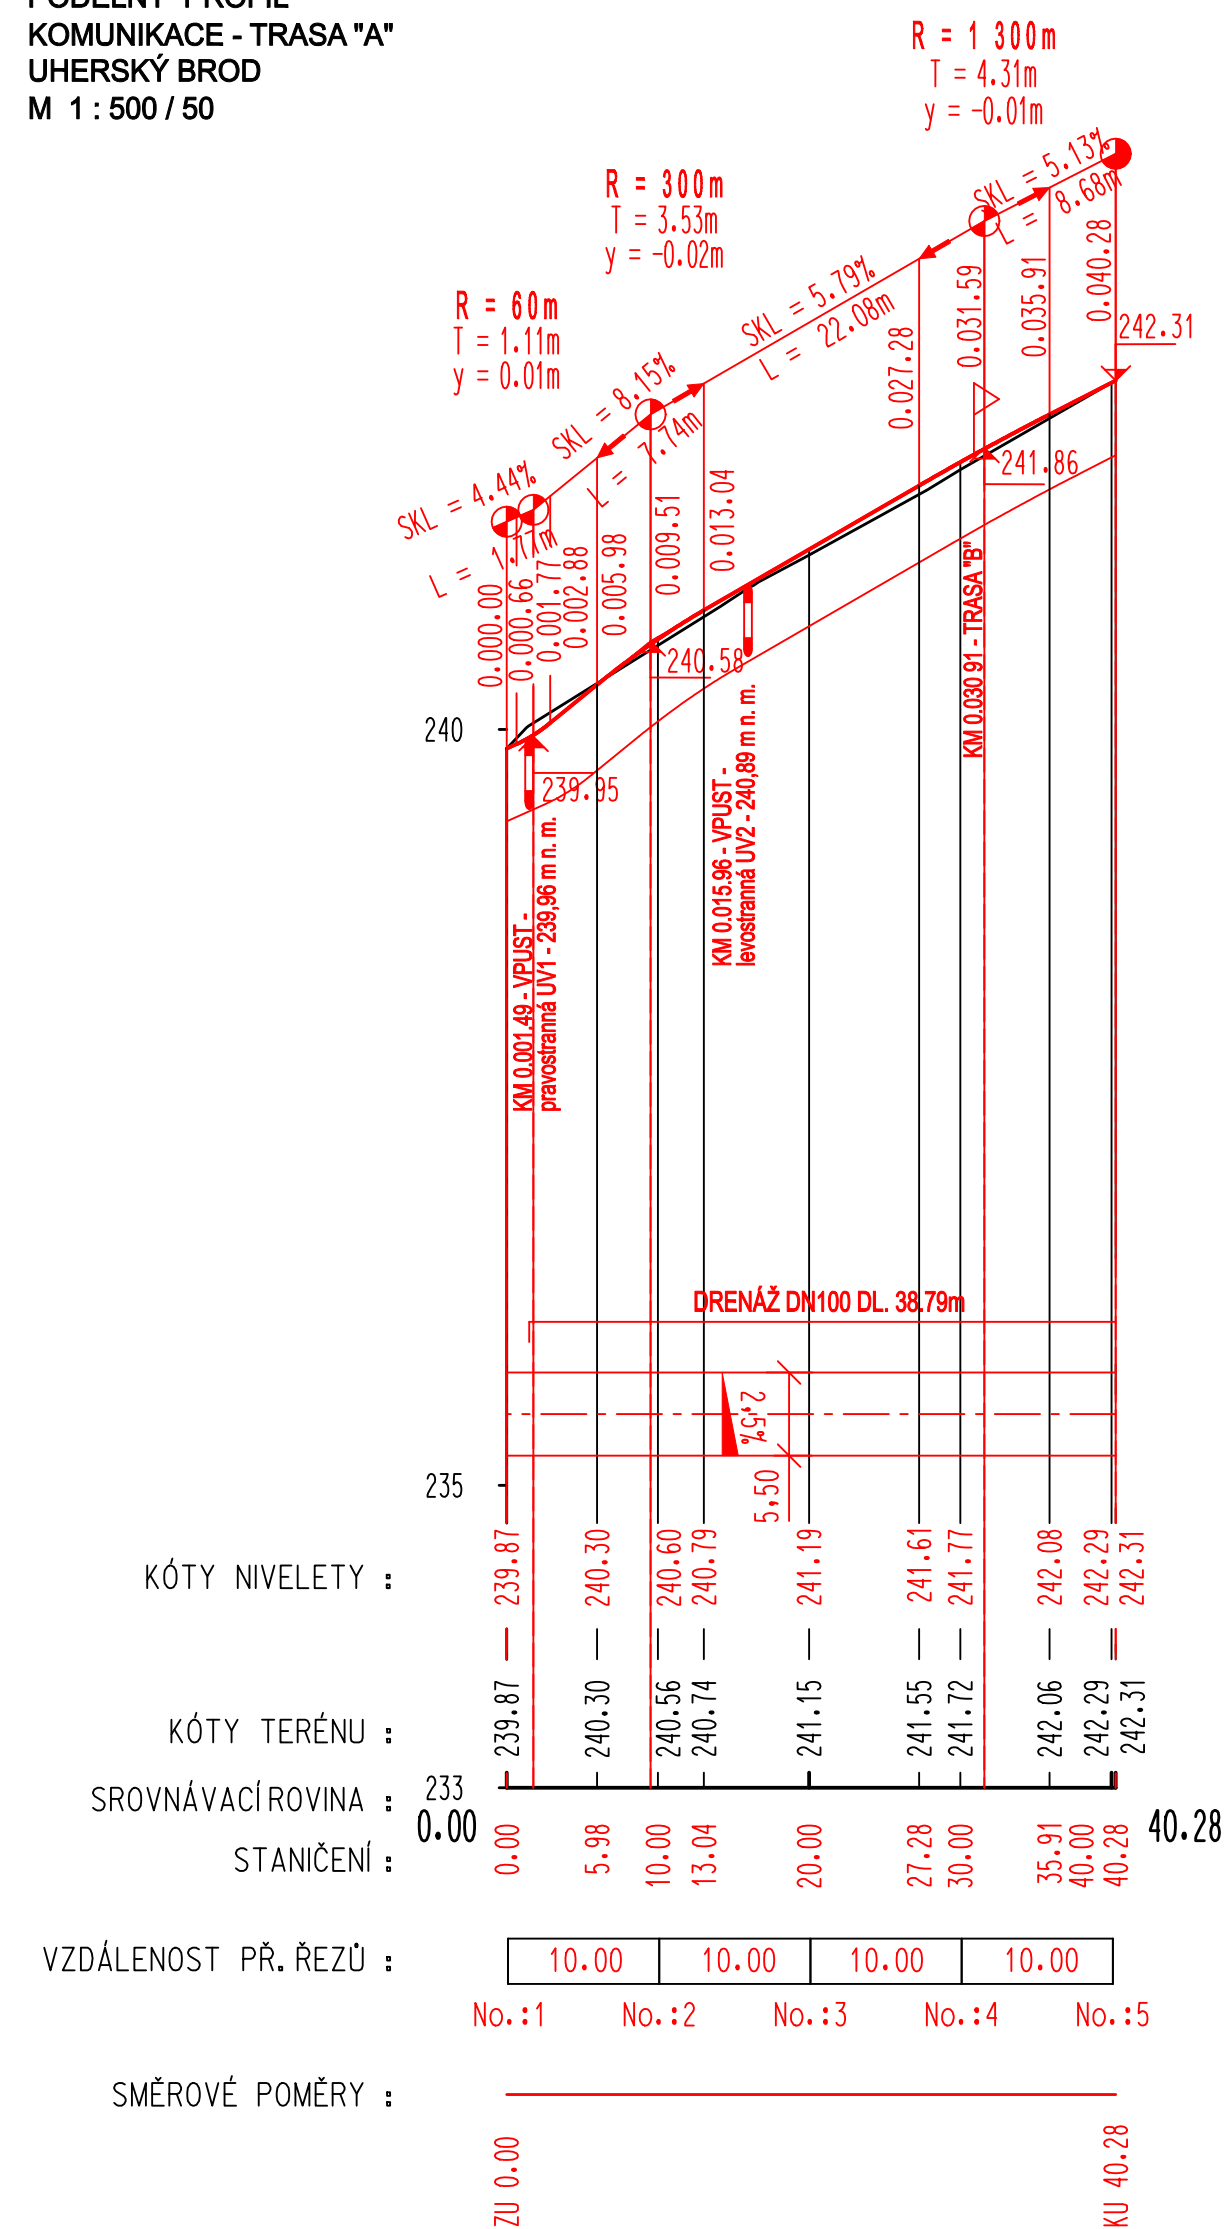

DRUH POZEMKŮ  
UZEM. EVIDENČ. JEDNOTKA  
PODÉLNÝ PROFIL  
KOMUNIKACE - TRASA "A"  
UHERSKÝ BROD  
M 1 : 500 / 50

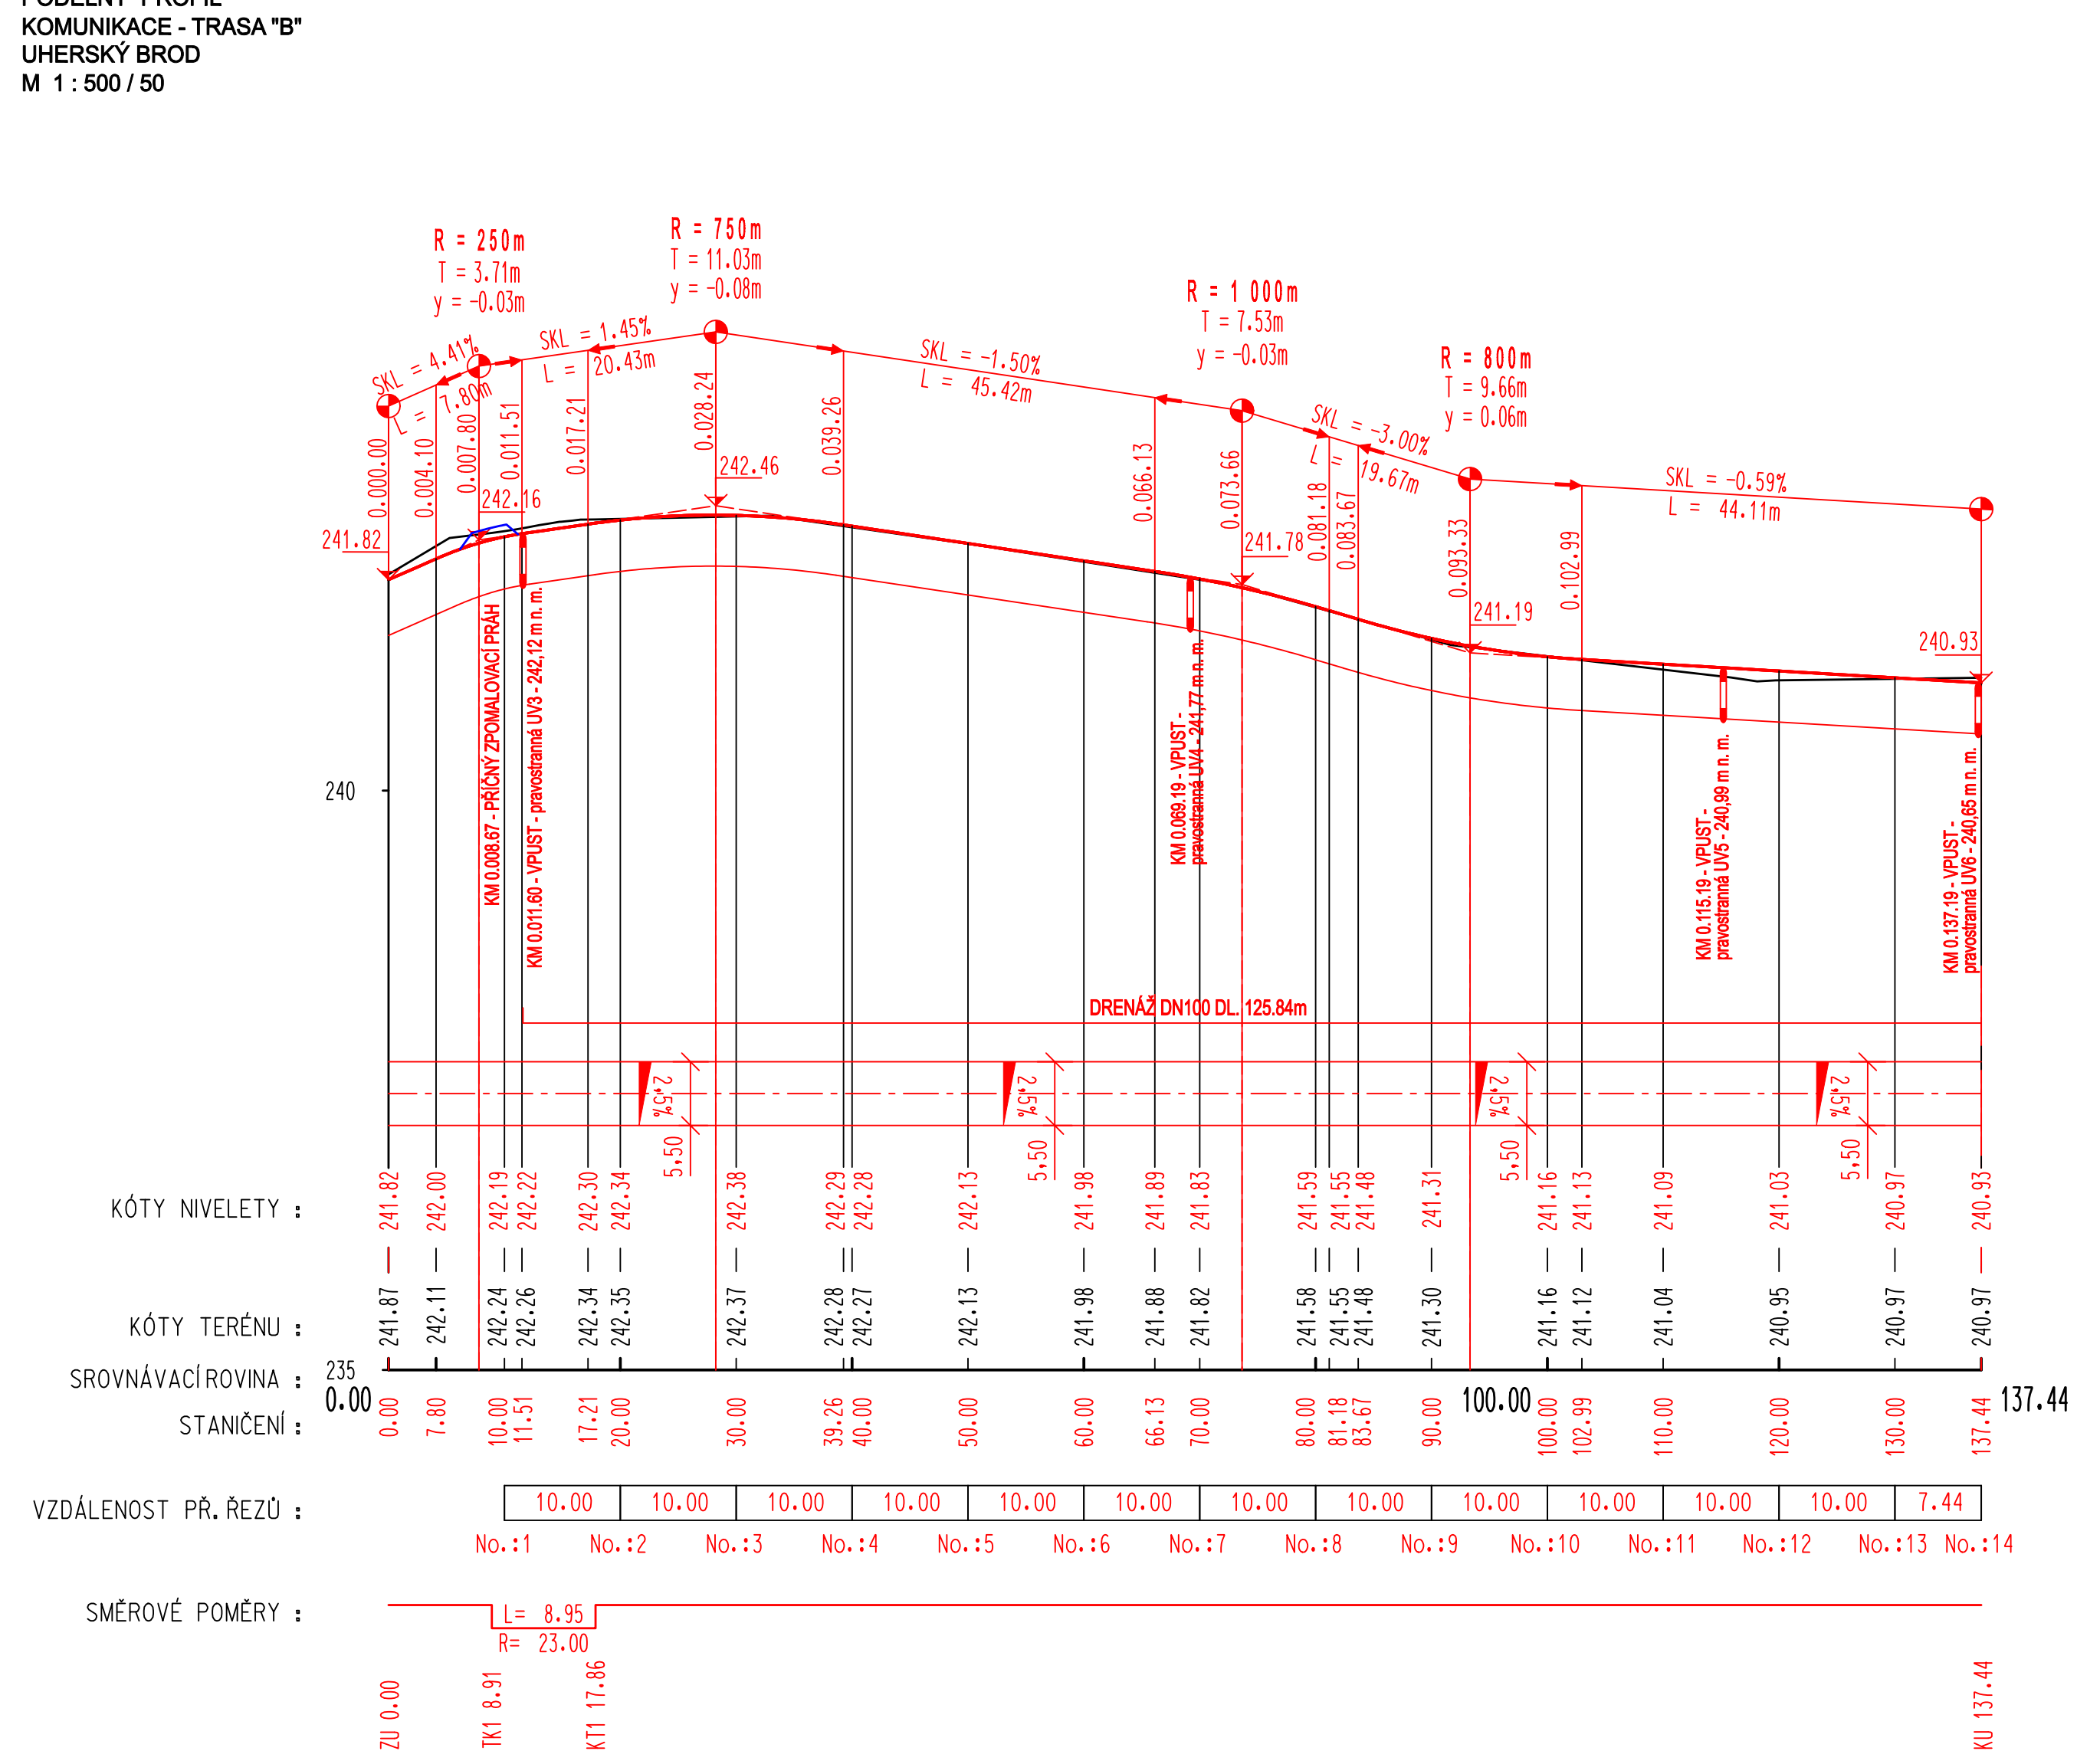

DRUH POZEMKŮ  
UZEM. EVIDENČ. JEDNOTKA  
PODÉLNÝ PROFIL  
KOMUNIKACE - TRASA "B"  
UHERSKÝ BROD  
M 1 : 500 / 50



NAVRHOVAL	VYPRACOVAL	<b>Zdeněk Vladyka s.r.o.</b> Na Honech I, 5540, 760 05 - Zlín IČO - 06409393	
ZDENĚK VLADYKA	ZDENĚK VLADYKA		
			
INVESTOR	Město Uherský Brod, Masarykovo nám. 100, 688 17 Uherský Brod		
STAVBA	ZTV LOKALITA NAD ZÁMKEM III, UHERSKÝ BROD		FORMÁT: 5 A4 DATUM: 03/2020 PROFESE: IO KOMUNIKACE
OBJEKT	SO 101 - MÍSTNÍ KOMUNIKACE SO 102 - CHODNÍK PRO CHODCE		ÚČEL: DUR+DSP+DPS ZAK.ČÍSLO: ZV 03-2020
OBSAH	PODÉLNÉ PROFILY		MĚR.: 1:500/50 Č.V.: 05 Č.REVIZE: