


CHODNÍK VLEVO DL. 327,00 M ZATRUBNĚNÍ PŘÍKOPU DL. 329,00 M

NAVÁZUJE DÍL 1

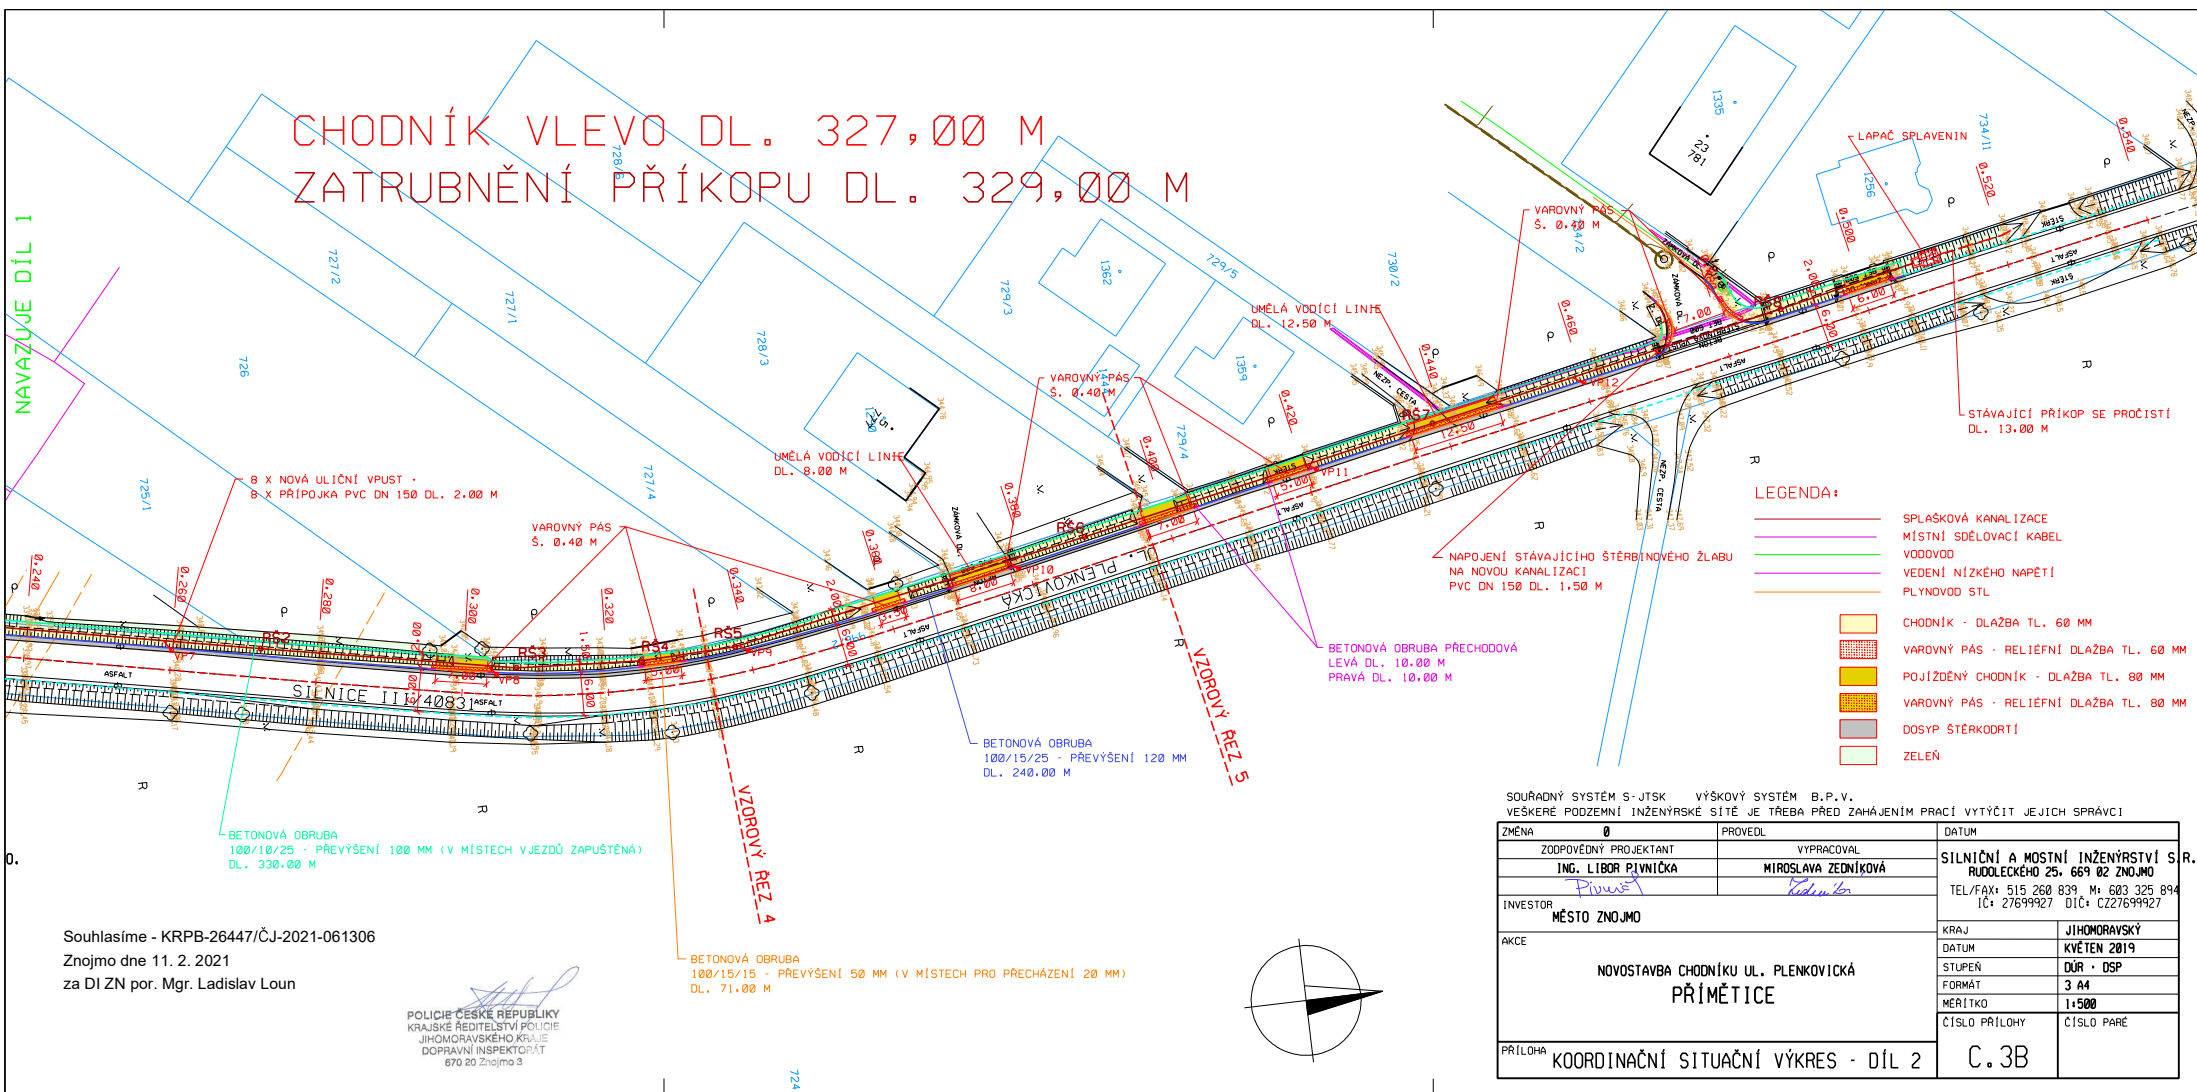

Souhlasíme - KRPB-26447/ČJ-2021-061306
Znojmo dne 11. 2. 2021
za DI ZN por. Mgr. Ladislav Loun

POLICIE ČESKÉ REPUBLIKY
KRAJSKÉ ŘEDITELSTVÍ POLICIE
JIHOVÝSEKÉHO KRAJE
DOPRAVNÍ INSPEKTORÁT
670 20 Znojmo 3