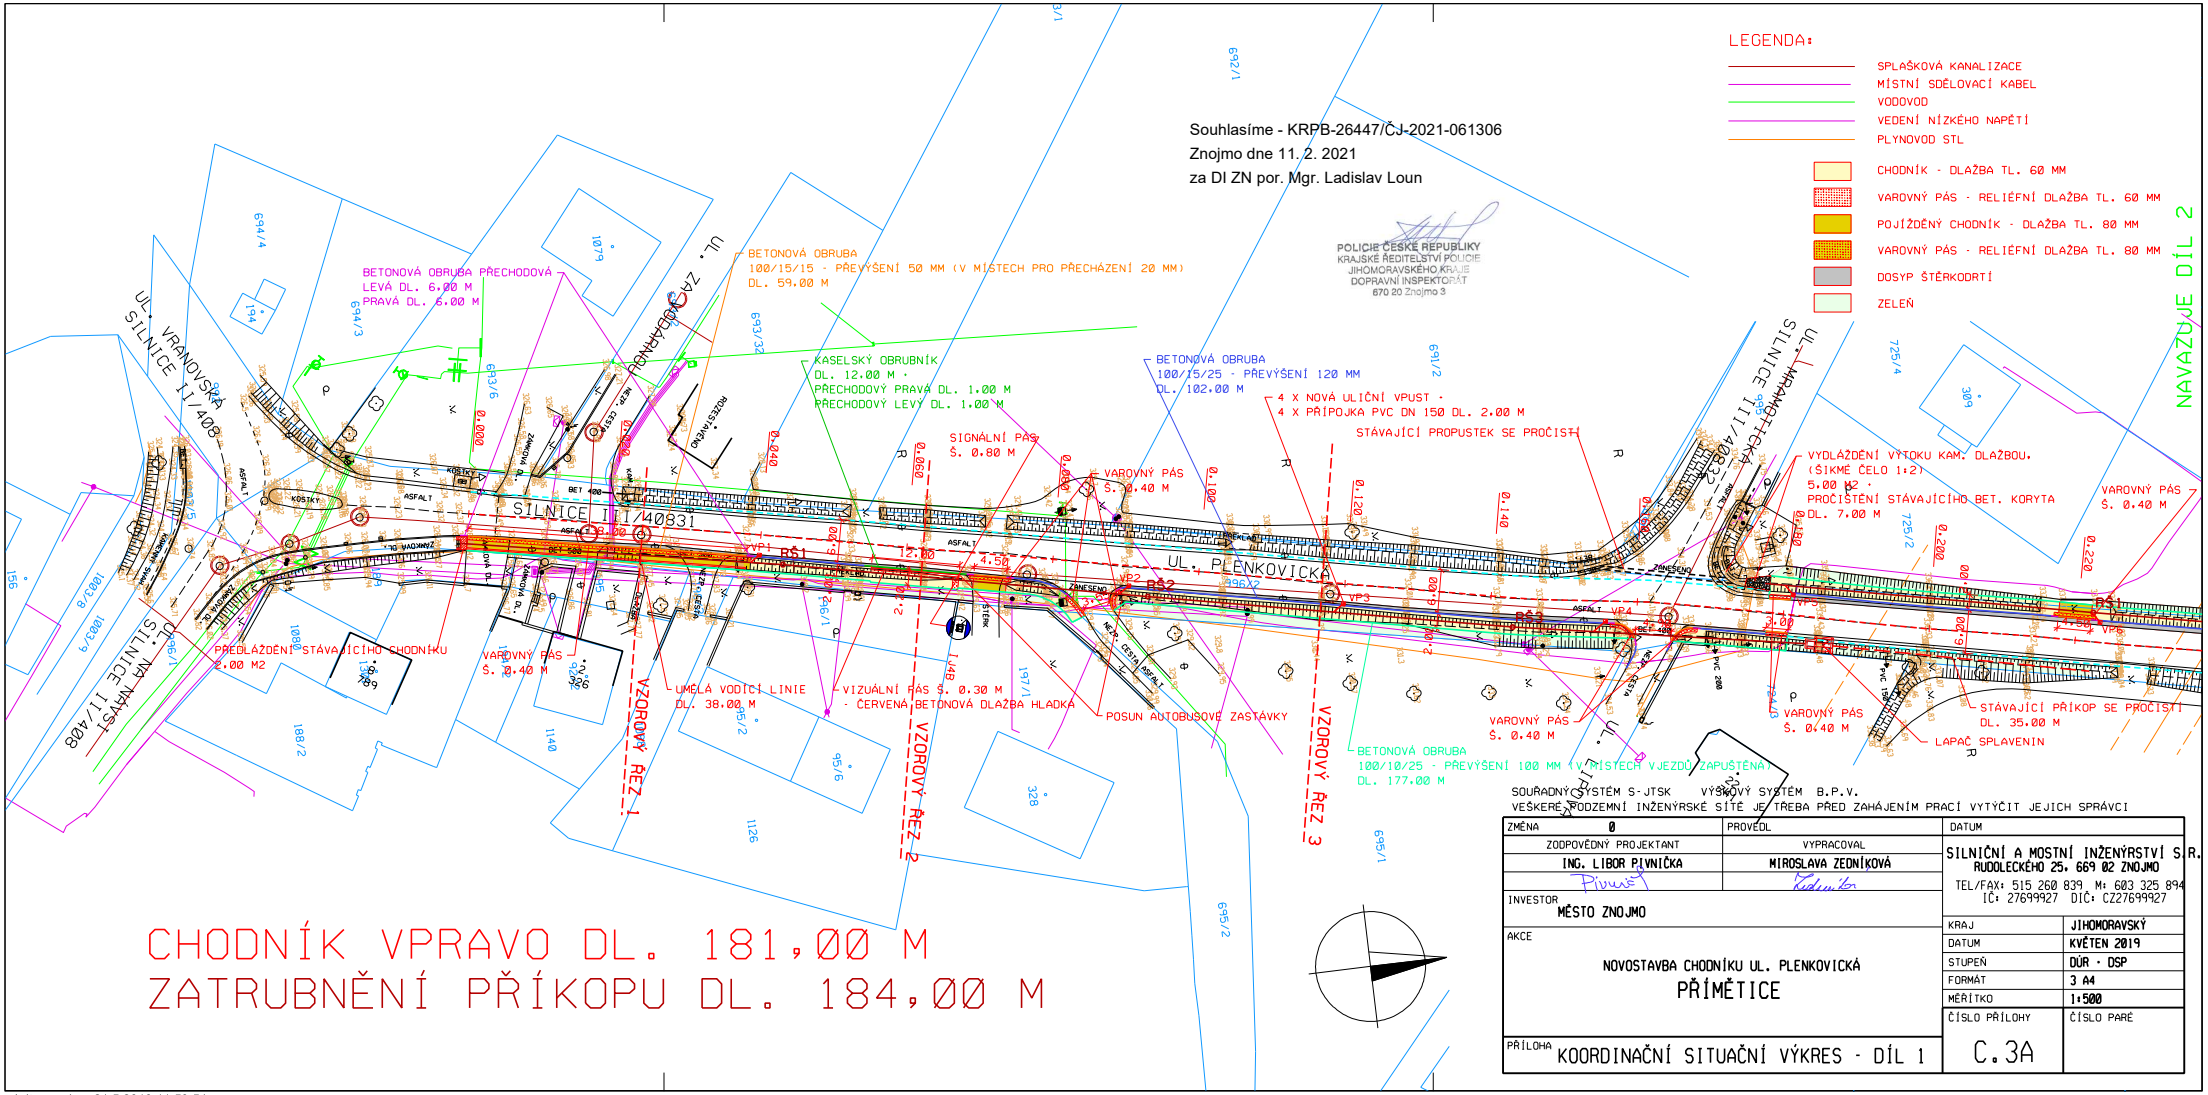

SOUŘADNÝ SYSTÉM S-JTSK VÝŠKOVÝ SYSTÉM B.P.V.
VEŠKERÉ PODZEMNÍ INŽENÝRSKÉ SÍTĚ JE TŘEBA PŘED ZAHÁJENÍM PRACÍ VYTÝČIT JEJICH SPRÁVCI

ZMĚNA	0	PROVEDL	DATUM
ZODPOVĚDNÝ PROJEKTANT	ING. LIBOR PIVNIČKA	VYPRACOVAL	MIROSLAVA ZEDNÍKOVÁ
INVESTOR	MĚSTO ZNOJMO		
AKCE	NOVOSTAVBA CHODNÍKU UL. PLENKOVICKÁ PŘÍMĚTICE		
PŘÍLOHA	KOORDINAČNÍ SITUAČNÍ VÝKRES - DÍL 1	ČÍSLO PŘÍLOHY	C.3A
		ČÍSLO PARÉ	

SILNIČNÍ A MOSTNÍ INŽENÝRSTVÍ S.R.
RUDOLECKÉHO 25, 669 02 ZNOJMO
TEL/FAX: 515 260 839, M: 603 325 894
IČ: 27699927 DIČ: CZ27699927

KRAJ	JIHOMORAVSKÝ
DATUM	KVĚTEN 2019
STUPEŇ	DÚR - DSP
FORMÁT	3 A4
MĚŘÍTKO	1:500

...\situace.dgn 21.5.2019 11:59:54