



ŘEZ A-A'

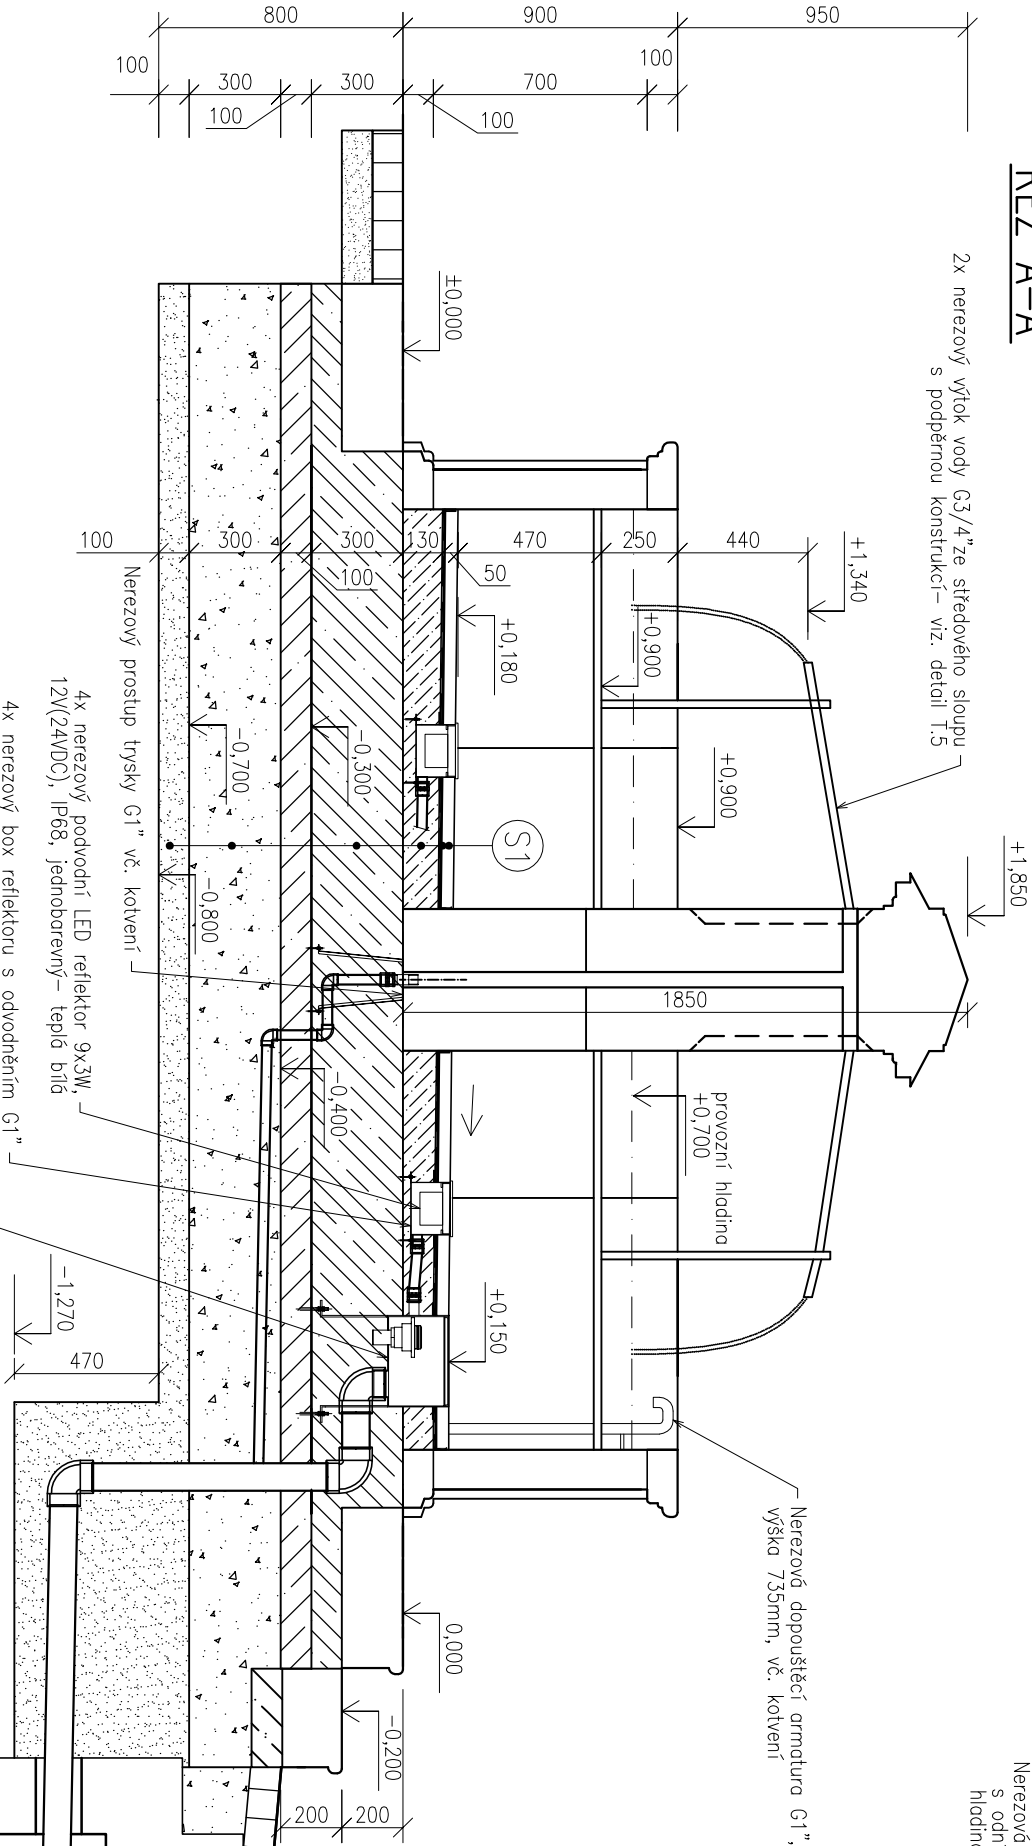

DETAIL PŘEPADU

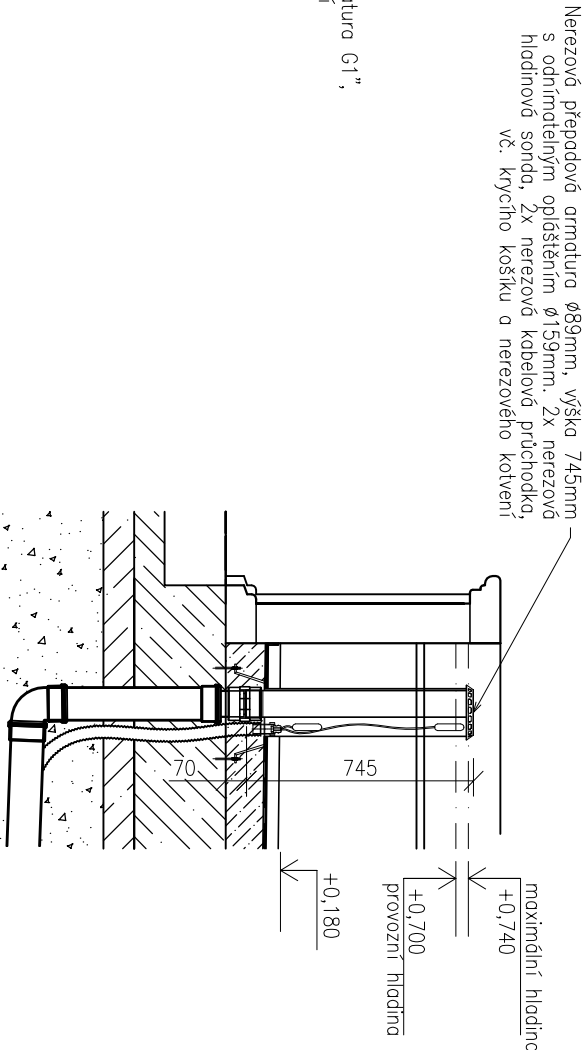

VÝPIS SKLADEB


SKLADBA S1 – DNO – 8,00m²:

- ŽULOVÝ OBKLAD 40MM LEPENÝ DO FLEXI LEPIDLA, SPÁROVANÝ
- DRUHÁ VRSTVA DVOUSLOŽKOVÉ HYDROIZOLAČNÍ HMOTY MAPELASTIC SMART – ŠEDOZELENÁ BARVA
- PRVNÍ VRSTVA HYDROIZOLAČNÍHO SOUVRSTVÍ – DVOUSLOŽKOVÁ HYDROIZOLAČNÍ HMOTA MAPELASTIC SMART S VLOŽENOU NETKANOU TEXTILIÍ MAPETEX SEL
- PENETRACE – AKRYLOVÝ NATĚR PRIMER 3296
- BETONOVÁ MAZANINA C20/25 V tl.100–130mm, VYZTUŽENA KARI SÍŤI 6x100x100mm, SPÁDOVÁNA DO VPUSTI
- ŽB DESKA C20/25 Z VODOSTAVEBNÍHO BETONU, VYZTUŽENO 2x KARI SÍŤI 8x150x150mm
- PODKLADNÍ BETON C12/15 TL.100MM
- HUTNĚNÝ ZÁSYP DRCENÝM KAMENIVEM FR.32/63, TL. 300MM
- HUTNĚNÝ ZÁSYP ŠTĚRKOPÍSKEM, TL.100MM
- HUTNĚNÁ ZAKLADOVÁ SPÁRA– ROSTLA ZEMINA

POZNÁMKA:

- VEŠKERÉ NEREZOVÉ PRVKY BUDOU OPATŘENY NEREZOVÝM LEMEM PRO NÁPOJENÍ ŠTĚRKOVÉ HYDROIZOLACE
- VEŠKERÉ NEREZOVÉ PRVKY, KTERÉ PŘÍJÍDÍ DO STYKU S CHEMICKÝ UPRÁVOVANOU VODOU KAŠIN MUSÍ BÝT VYROBENY Z ODOULNOSTI PROTI KORÓZI V PŘÍTOMNOSTI CHLORIDŮ – NEREZOVÉ OCELI 1.4404 (AISI 316L) NEBO 1.4571 (AISI 316Ti)
- STUPNĚ POD KAŠNOU BUDOU TVAROSLOVNĚ DOREŠNÝ KONZULTACÍ S GARANTEM NPÚ
- DILENSKÁ DOKUMENTACE VŠECH NEREZOVÝCH PRVKŮ BUDE PŘED REALIZACÍ ODSOUHLASENA INVESTOREM A GARANTEM NPÚ
- ROZMĚRY KAMENNÝCH PRVKŮ JE NUTNÉ PŘEMĚŘIT PŘED VÝROBOU NA STAVBĚ, PŘEDEVŠÍM VÝŠKOVÉ USPOŘÁDÁNÍ SCHODŮ

Tato projektová dokumentace nenahrazuje projektovou dokumentaci stavební části, slouží pouze jako její podklad. Tato projektová dokumentace je důvěrným vlastnictvím společnosti LENTUS AGILUS spol. s r.o. a nesmí být kopírována ani dále publikována bez souhlasu vlastníka.

Projektant	Vypracoval	Zodpovědný projektant	<div></div> <div>Lentus agilis, spol. s r.o., Školní 809, 691 10 Kobylí www.lentus.cz, lentus@lentus.cz, tel./fax: 519 431 417</div>	
Ing. Libor Loveček	Ing. Petr Jeřábek	Ing. Ivo Pospíšil		
Investor:	Město Znojmo, IČ:00293881, DIČ:CZ00293881	Č. zakázky		-
Název zakázky:		Datum		04/2021
Kašna Znojmo- Mikulášské náměstí	Kraj	Jihomoravský		
	Stupeň	DPS		
	Formát	Měřítko	Č.pará	
	2xA4	1:25		
Část stavby:	Kašna- stavební část	Číslo výkresu	02	
Obsah výkresu	Kašna- řez A-A'			