



Sklad barev - rozvodné sítě

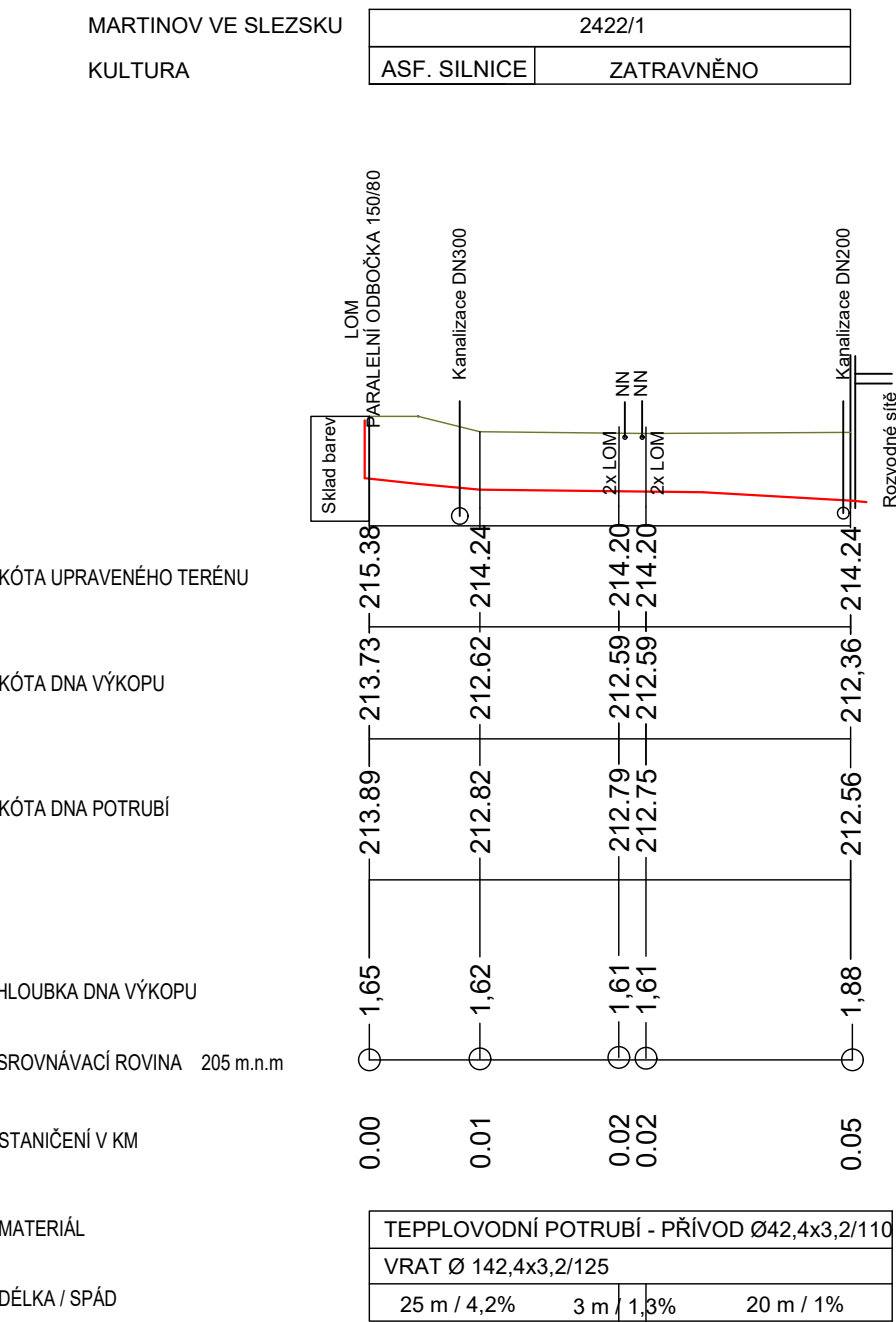

Poznámka:
-Polohy všech podzemních sítí jsou orientační. Zhotovitel stavby je povinen provést vlastní vytyčení před zahájením stavby.
-V místě stavby se mohou nacházet neznámé IS či sítě technické infrastruktury.
-Polohy podzemních sítí nelze v žádném případě vytyčovat způsobem odměřování vzdáleností z výkresů.

Š1 - rozvodné sítě

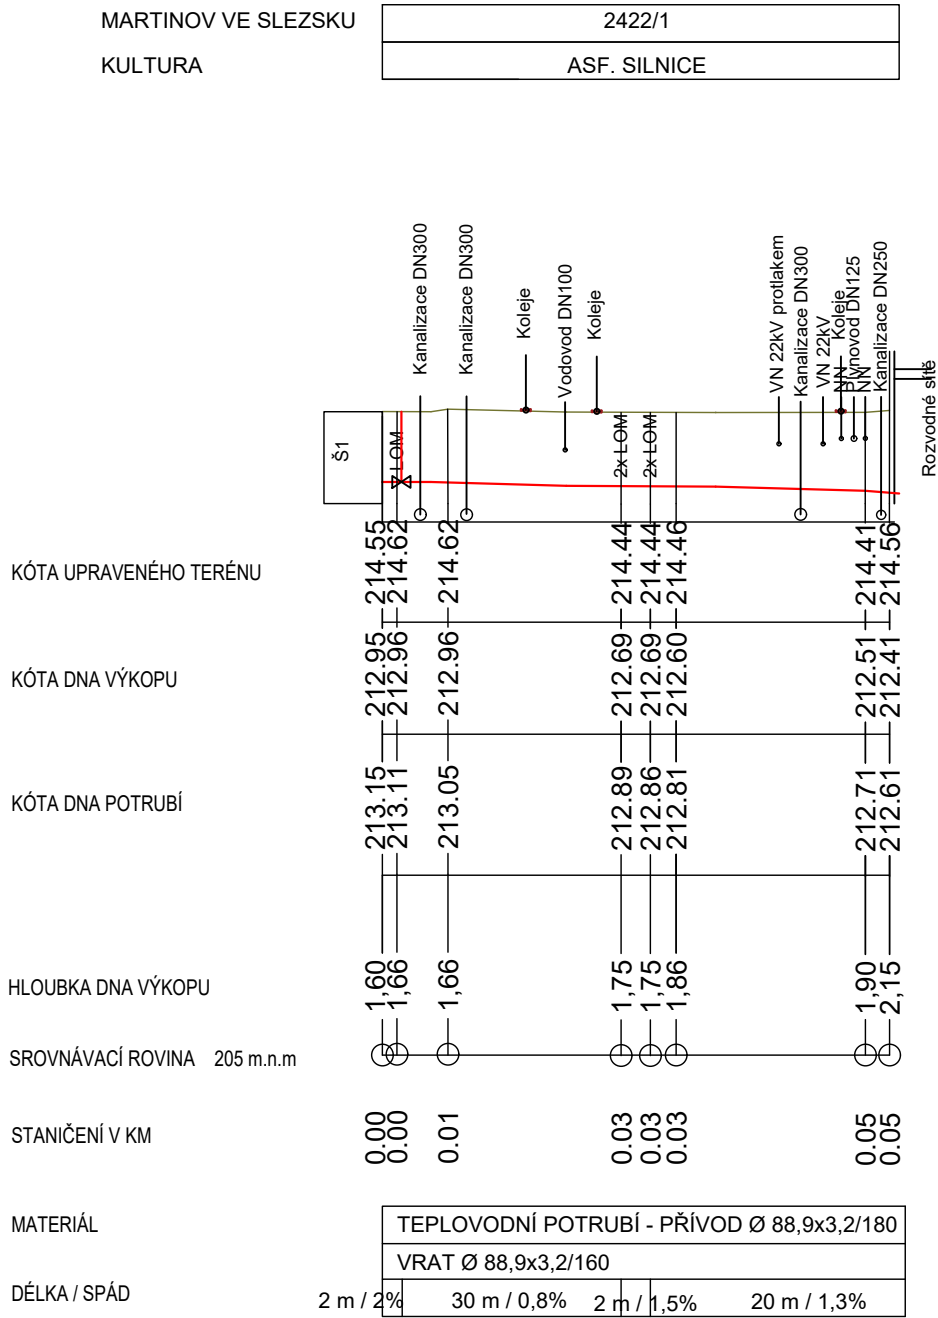

Projektant	ING. BABKA	<div><div>R.B. Projekt</div><div>Ing. Rostislav BABKA</div><div>Polní 131/16, 735 42 Těrlicko – Hradiště</div></div>			
Ved. projektant	ING. BABKA				
Objednatel DOPRAVNÍ PODNIK OSTRAVA, a.s.					
Stavba REKONSTRUKCE TEPELOVODNÍCH ROZVODŮ MARTINOV	Objekt	Část TECHNOLOGICKÁ ČÁST	Zakázka	2121	Poř. číslo 13.
			Datum	04/2021	
			Stupeň	DVZ	
			Obsah Podélné profily III.	Měřítko 1:250/100	Arch. číslo 2121 – P13