


Řez B-B

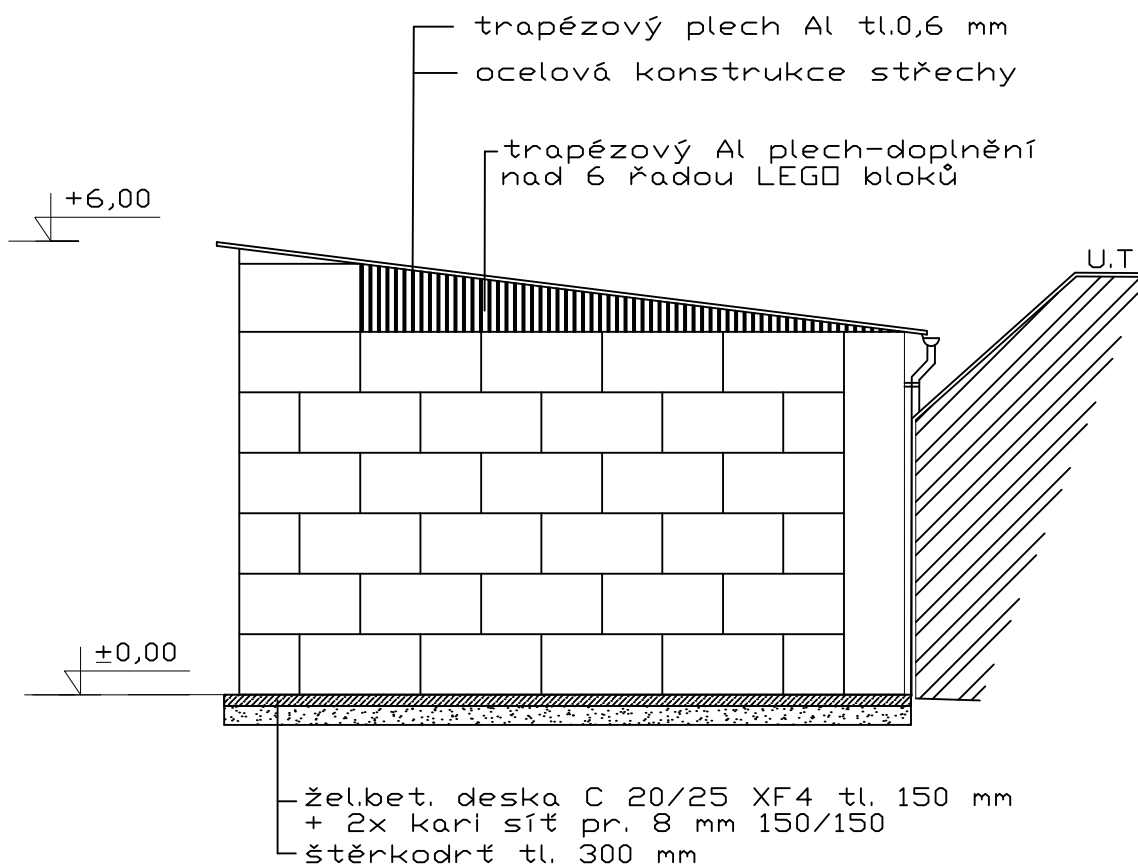

Projekt pro provádění stavby nenahrazuje dílenskou dokumentaci!

Ved. projekce: Tomáš Bulva, DiS.	Vypracoval: Tomáš Bulva, DiS.	Tomáš Bulva, DiS. Stavební projekce Zelená cesta 858 Turnov 511 01	
Obec: Frýdlant	Kraj: Liberecký	Formát	A4
Kat. území: Frýdlant	Investor: Silnice LK a.s.		
Název zakázky: Sklad na posypovou sůl včetně přístřešku na p.p.č. 1876/1 .ú. Frýdlant Silnice LK a.s.-Změna stavby před dokončením		Datum	7/2021
Název dokumentace: Řez B-B		Měřítko 1:100	Č.v. 4