


Pavilon A,B - Půdorys 1.PP

Pavilon A,C - Půdorys 1.PP

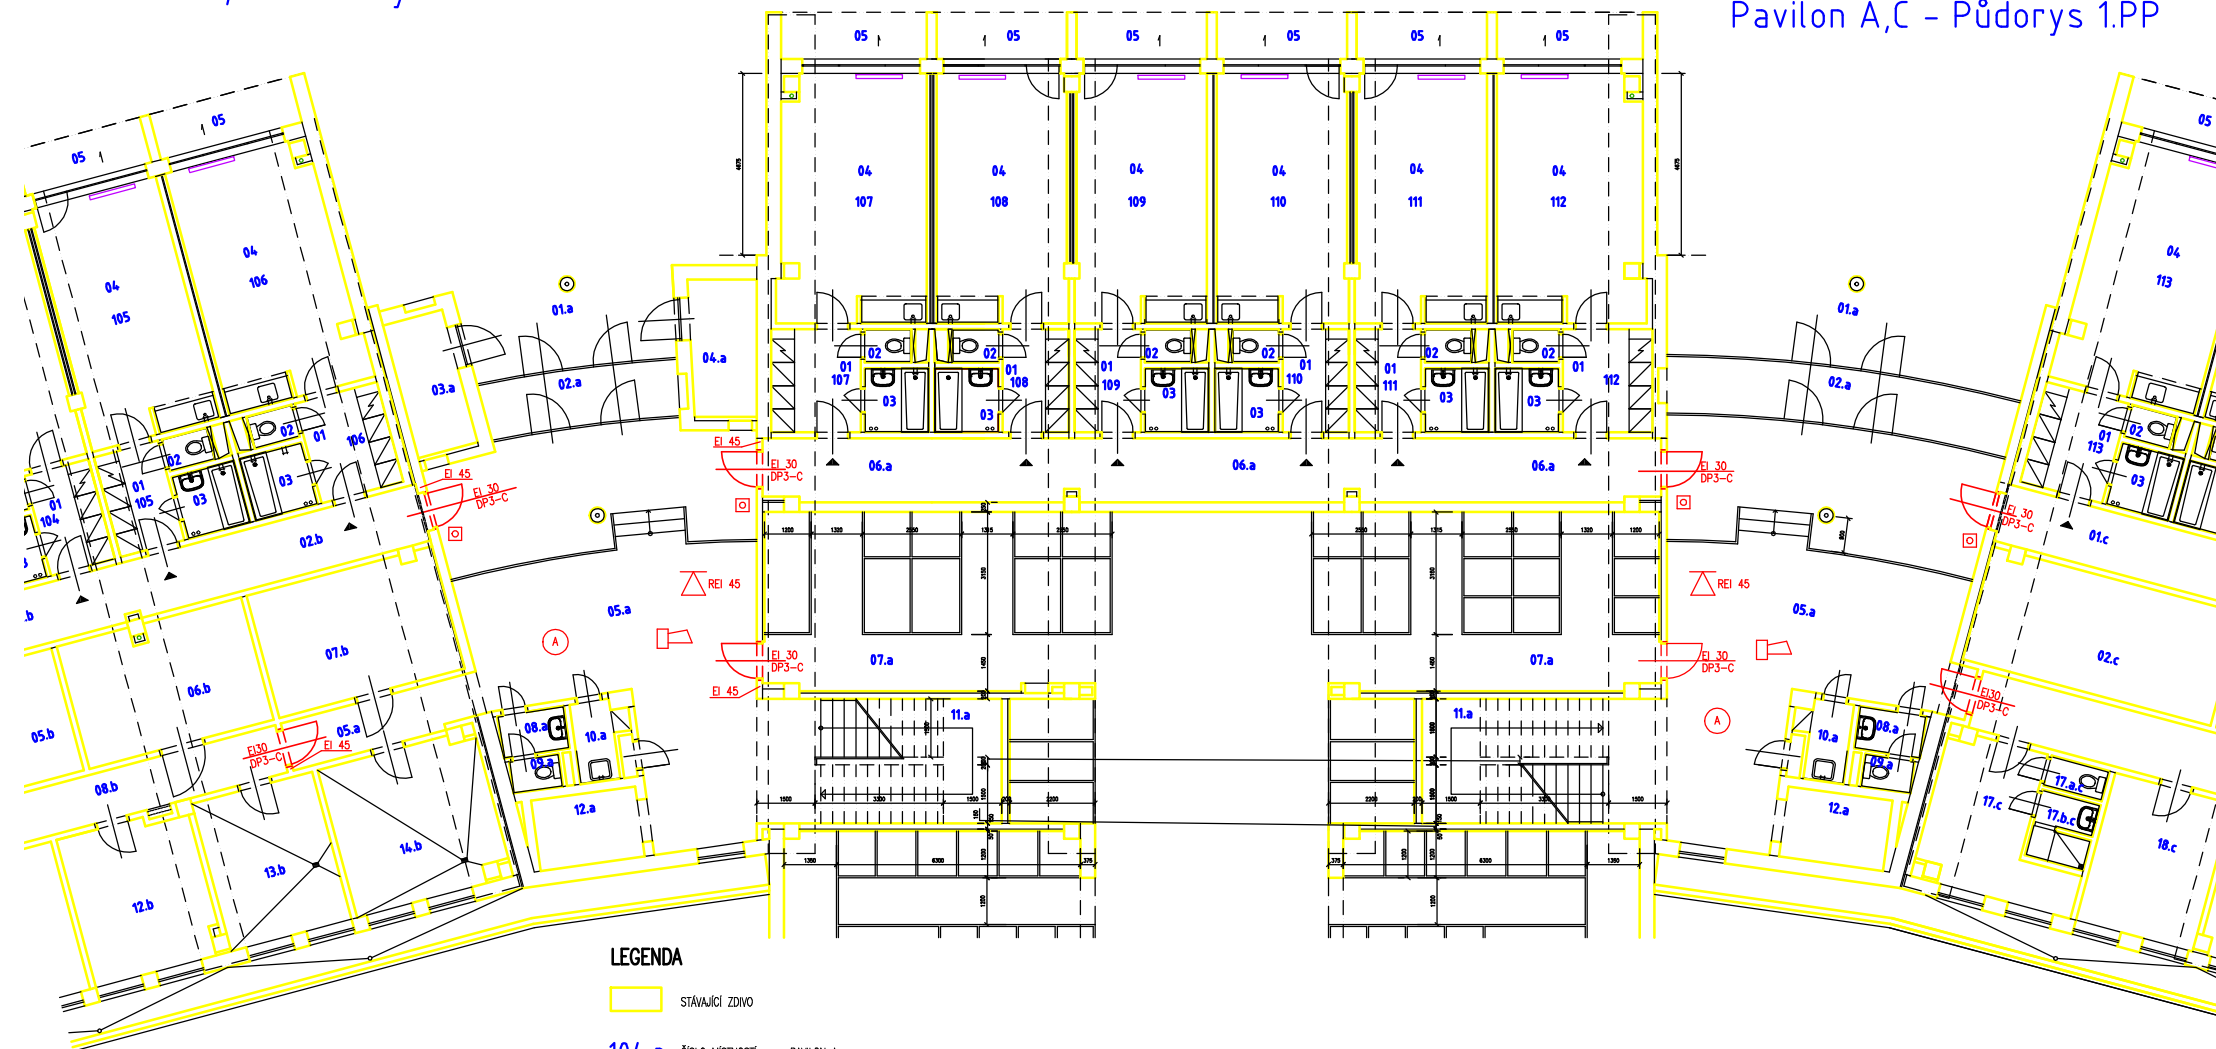

# LEGENDA

STÁVAJÍCÍ ZDIVO

104.a ČÍSLO MÍSTNOSTI, a – PAVILON A

□ SÍŘENA

□ TLAČÍTKOVÝ POŽÁRNÍ HLÁSIČ

EI 45 POŽADOVANÁ POŽÁRNÍ ODOLNOST

(A) CHRÁNĚNÁ ÚNIKOVÁ CESTA A