


# Pavilon A,C – Pūdorys 2.NP

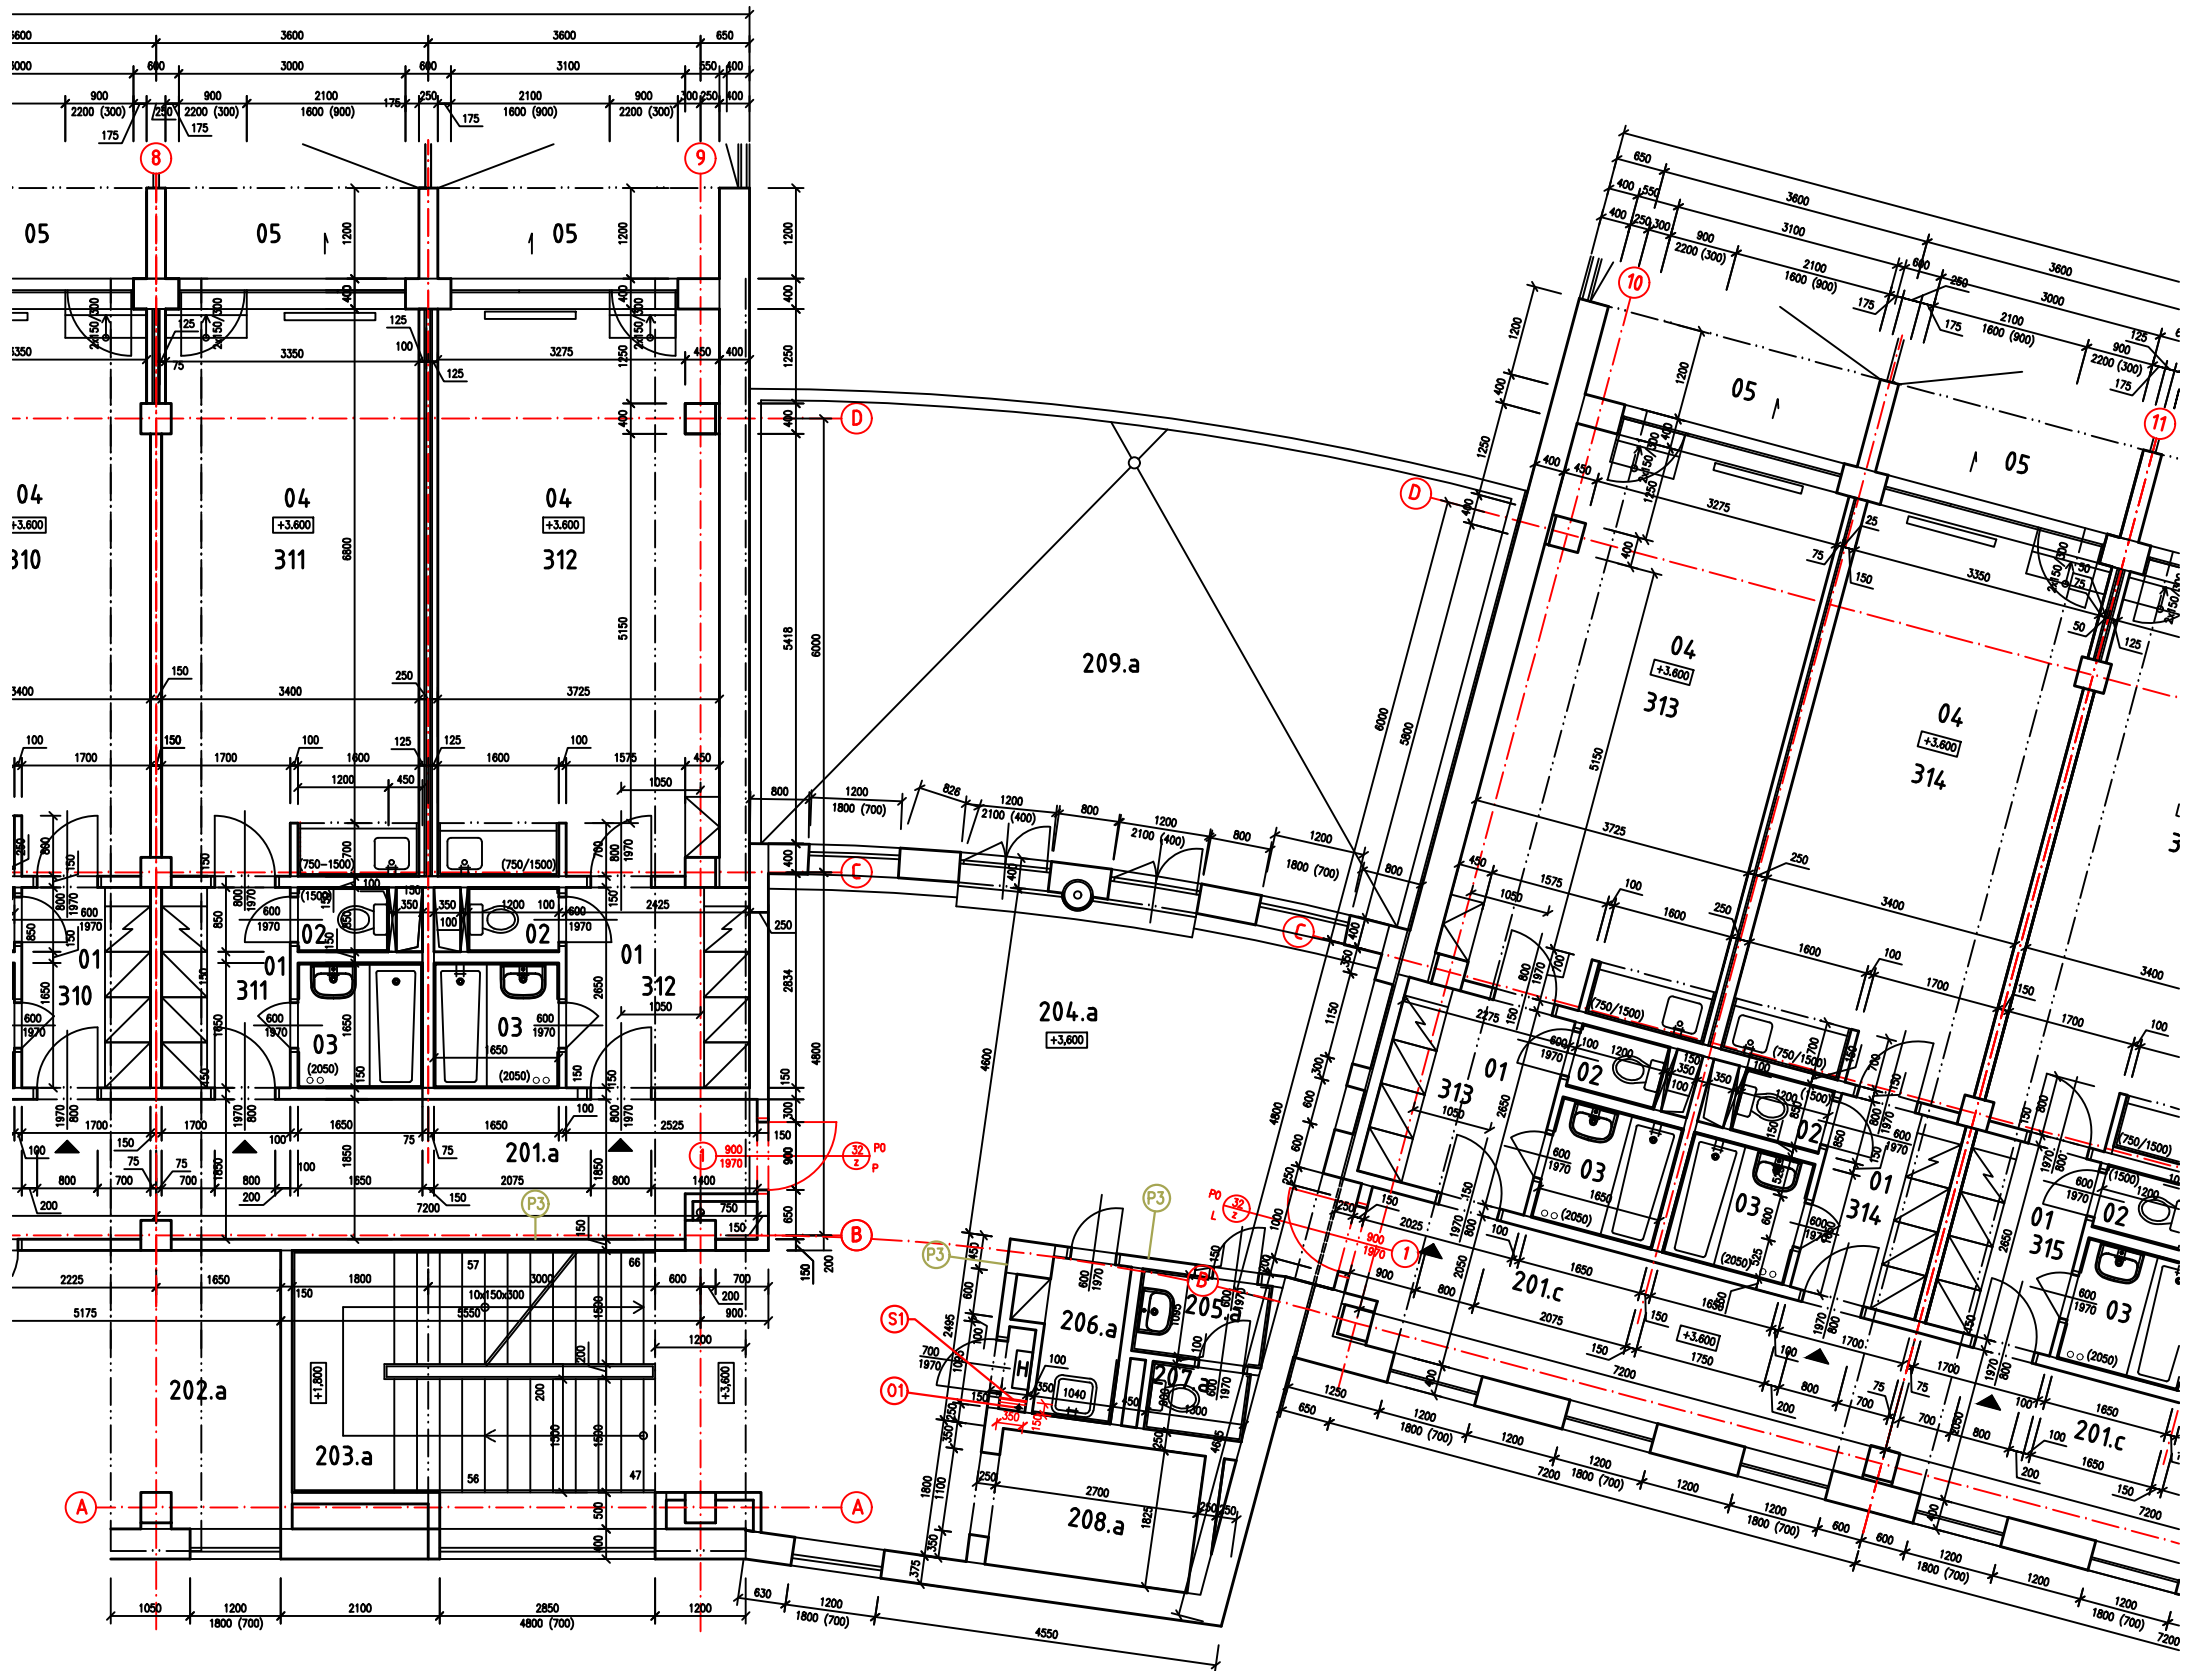

# VÝPIS STAVEBNÍCH PRACÍ

(PRO DVEŘE OZNAČENÉ ① )

- 1./ VYBOURÁNÍ STÁVAJÍCÍ OCEL. ZÁRUBNĚ A DVEŘÍ
- 2./ OSAZENÍ NOVÉ OCEL. ZÁRUBNĚ
- 3./ ZAPRAVENÍ PŘÍČKY, VČETNĚ OMÍTEK
- 4./ ZAPRAVENÍ PODLAHY
- 5./ PROVEDENÍ MALBY V POTŘEBNÉM ROZSAHU
- 6./ OSAZENÍ JEDNOKŘÍDLOVÝCH DVEŘÍ

## LEGENDA OZNAČENÝCH PRACÍ



- P3** ZAPRAVENÍ DŘÁŽKY 40x30mm PO INSTALACI KABELOVÉ TRASY SLB SYSTÉMU. PROVEDENÍ DŘÁŽEK JE SOUČÁSTÍ PROFESE SLB.
- 01** JÁDROVÝ VRT Ø 30mm DO ŽB KONSTRUKCE. VRT JE OZNAČEN NA PODLAŽÍ SMĚREM DO NIŽŠÍHO PATRA.
- S1** PŘEDSAZENÁ SDK STĚNA TLOUŠTKY 75mm S POŽÁRNÍ ODOLNOSTÍ EI45. OSAZENÍ V HYDRANTOVÝCH MÍSTNOSTECH PRO ZAKRYTÍ KABELOVÉ TRASY SLB SYSTÉMU.
- S2** PŘEDSAZENÁ SDK STĚNA V ROHOVÉM PROVEDENÍ NAVRŽENÁ VE SPOLEČNÉ CHODBĚ PRO ZAKRYTÍ KABELOVÉ TRASY SLB SYSTÉMU.

## LEGENDA



204.a ČÍSLO MÍSTNOSTÍ, a – PAVILON A

## VÝPIS ZÁMEČNÍKŮ

- 
 P0  
 L  
 LEVÉ VNITŘNÍ DVEŘE S OCEĽ. ZÁRUBNÍ  
 DVEŘE 900/1970mm  
 DVEŘE POŽÁRNÍ – EI30 DP3-C  
 PROSKLENÉ V PÁSU  
 BEZPEČNOSTNÍ TRÍDA RC2
- 
 P0  
 P  
 PRÁVÉ VNITŘNÍ DVEŘE S OCEĽ. ZÁRUBNÍ  
 DVEŘE 900/1970mm  
 DVEŘE POŽÁRNÍ – EI30 DP3-C  
 PROSKLENÉ V PÁSU  
 BEZPEČNOSTNÍ TRÍDA RC2

## LEGENDA DVEŘÍ

- 1 POŽÁRNÍ DVEŘE BUDOU OSAZENY ODPOVÍDAJÍCÍM SAMOZAVÍRAČEM  
S POŽÁRNÍ KONZOLÍ S ELEKTROMAGNETICKÝM ZAJIŠTĚNÍM  
JEDNOKŘÍDLOVÝCH DVEŘÍ V OTEVŘENÉ POLOZE.  
S KAŽDÉ STRANY DVEŘÍ BUDE INSTALOVÁN POŽÁRNÍ HLÁSIČ.

## PAVILON A LEGENDA MÍSTNOSTÍ


ČÍSLO BYTU	OZN.	ÚČEL MÍSTNOSTI	POLOHA VM <sup>2</sup>
1	2	3	4
	201.a	SPOLEČNÁ CHODBA	42,92
	202.a	KANCELAŘ	20,10
	203.a	SCHODIŠTĚ	20,00
	204.a	HALA	52,00
	205.a	PŘEDSÍŇ WC	1,78
	206.a	ÚKLIDOVÁ MÍSTNOST	2,06
	207.a	WC	1,09
	208.a	VÝTAH	4,86
	209.a	TERASA	53,43
	H	HYDRANTOVÁ MÍSTNOST	0,38
<b>307 312</b>	01	CHODBA	5,35
	01a,b	ŠATNÍ SKŘIŇ	1,08
	02	WC	1,02
	03	KOUPELNA	2,72
	04	OBYTNÁ KUCHYŇ	27,41
	05	TERASA	13,13
<b>308 311</b>	01	CHODBA	4,50
	02	WC	1,02
	03	KOUPELNA	2,72
	04	OBYTNÁ KUCHYŇ	25,08
	05	TERASA	11,30

## PAVILON C

### LEGENDA MÍSTNOSTÍ

ČÍSLO BYTU	OZN.	ÚČEL MÍSTNOSTI	PLOCHA V M <sup>2</sup>
1	2	3	4
	201.c	SPOLEČNÁ CHODBA	35,23
<b>313</b>	01	CHODBA	4,95
	01a,b	ŠATNI SKŘÍŇ	1,08
	02	WC	1,02
	03	KOUPELNA	2,72
	04	OBYTNÁ KUCHYŇ	27,93
	05	TERASA	13,13
<b>314</b>	01	CHODBA	4,50
	02	WC	1,02
	03	KOUPELNA	2,72
	04	OBYTNÁ KUCHYŇ	25,08
	05	TERASA	11,30

## SCHÉMA

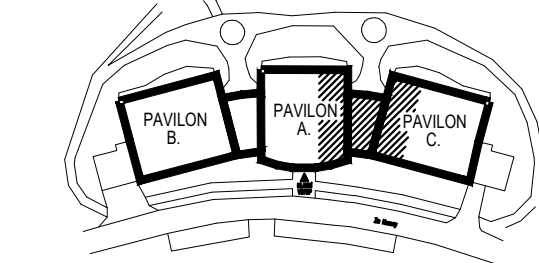
$$\pm 0,000 = 258,500 \text{ m n. m.}$$

Projektant: Ing. Červenka Stanislav, Na výsluní 165, 687 62 Dolní Němčí, IČO 187 91 158		Divize:	Číslo zakázky: 11-02-2021/03
Investor: Město Uherský Brod, Masarykovo nám. 100 Uherský Brod		Objekt:	
		Provozní soubor:	
Místo stavby:	Budova DPS č. p. 2292, Za Humny, Uherský Brod	Datum: 05/2021	Měřítko: 1:100
Název akce: <b>Výměna požárních dveří v budově DPS č.p. 2292, Za Humny v Uherském Brodě</b> Název výkresu: <b>D.1.1. Architektonické a stavebně technické řešení PAVILON A, C – Púdorys 2.NP</b>			
Vypracoval:	Ing. Karlík	Formát:	Pořadové číslo výkresu:
Projektant:	Ing. Karlík	A3 / 3xA4	08
Kontroloval:	Ing. Červenka	Archivní číslo:	
HIP:		11-02-2021 064/03	