
PŮDORYS 1NP

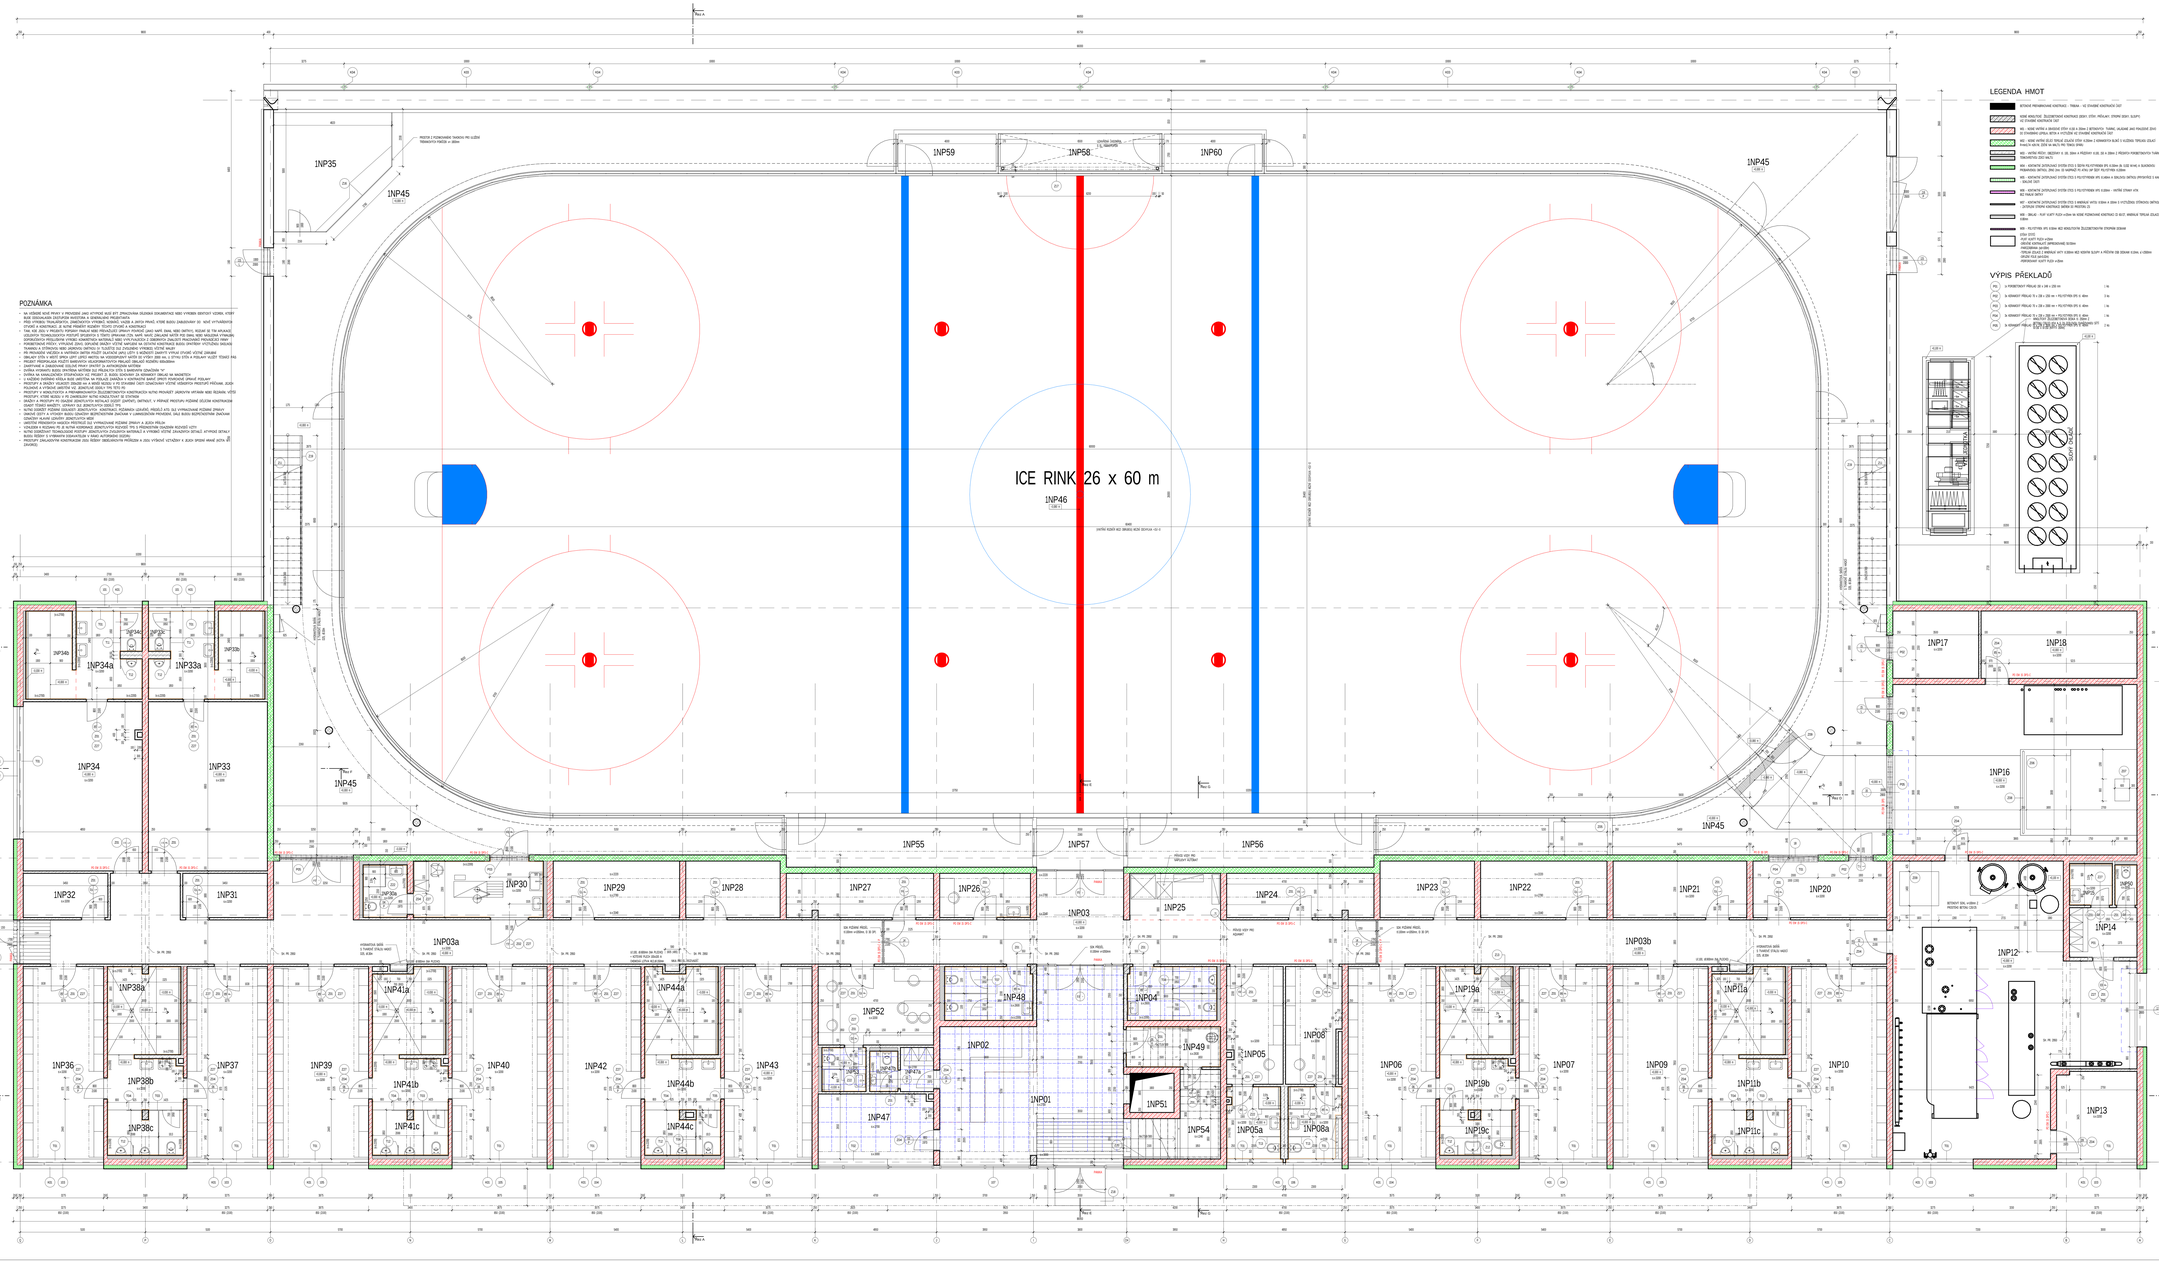

POZNÁMKA

- NA VEŠKERÉ NOVÉ PRVKY V PROVEDENÍ JAKO STÁVAJÍCÍ NUTNÉ SPLNIT ZPŮSOBILOST SOUDRŽNÉ ZÁVAZNÉHO NÁRO VYHLÁŠKY SBÍRKOVÝ VYDÁNÍ, STUPEŇ ZÁVAZNOSTI, ZÁVAZNÉ ZÁSADY PRO ZAJIŠTĚNÍ BEZBARIÉROVÉHO UŽÍVÁNÍ STAVEB