



STOJAN NA STŘECHU Z3


HORNÍ RÁM PRO OSAZENÍ JEDNOTEK

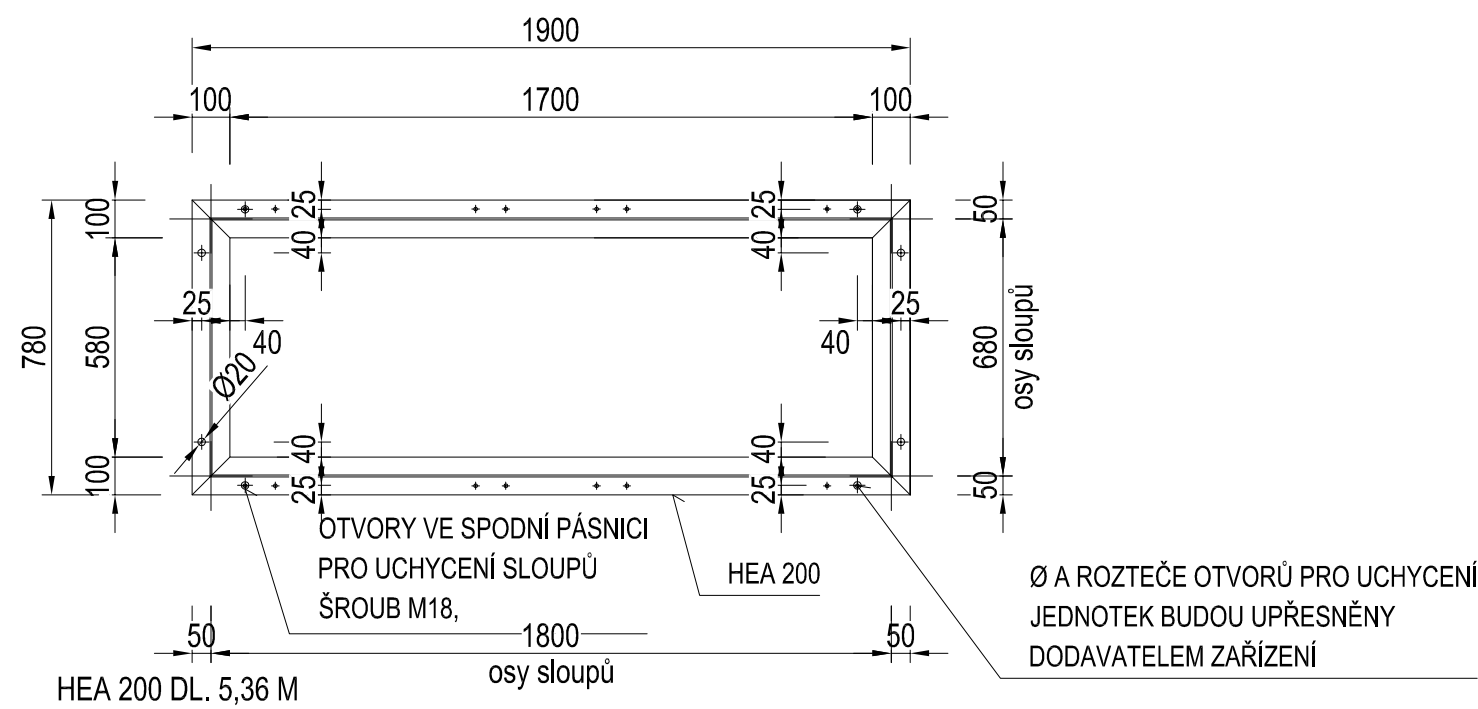


POHLED NA KONSTRUKCI

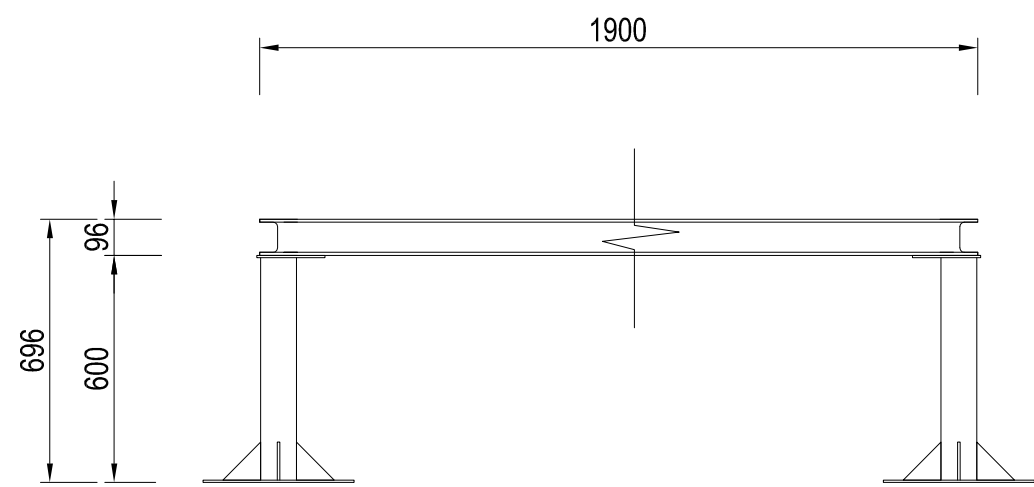


HORNÍ KOTEVNÍ PLECH 4KS

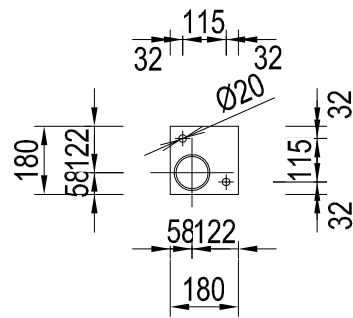

SPODNÍ KOTEVNÍ PLECH 4KS

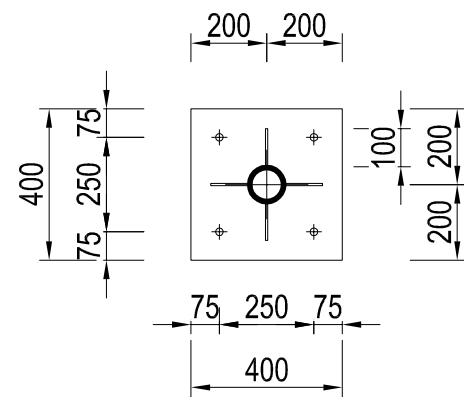

SLOUP POHLED 4KS

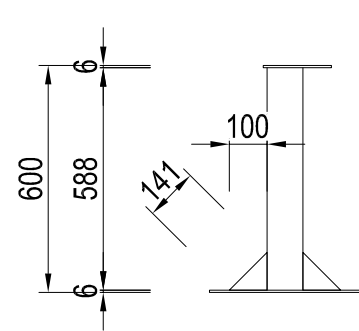

OCEL S 235
POVRCHOVÁ ÚPRAVA
ŽÁROVÉ ZINKOVÁNÍ

Stojany budou upraveny dle rozměrů a hmotnosti
konkrétních jednotek.

±0,000 = 224,30 m.n.m.

Rekuperace - ZŠ JUDr. Josefa Mareše		
ČÁST	MÍSTO k.ú. Znojmo - louka parc.č.150/65	
D. VÝKRESOVÁ DOKUMENTACE	OBJEDNATEL Město Znojmo	
DÍL	KRESLIL Ing. Roman Zvěřina	
Architektonicko-stavební	STUPEŇ DPS	
OBJEKT	MĚŘÍTKO 1:20	
	Č.ZAK. 19_67	
	VYDÁNO 21.2.2020	
SO01.3 OBJEKT ŠM3	REVIZE R1	
NÁZEV VÝKRESU	Č.PARÉ 1	Č.V. Z.3
STOJAN NA STŘECHU		