



STOJAN NA STŘECHU Z5

HORNÍ RÁM PRO OSAZENÍ JEDNOTEK

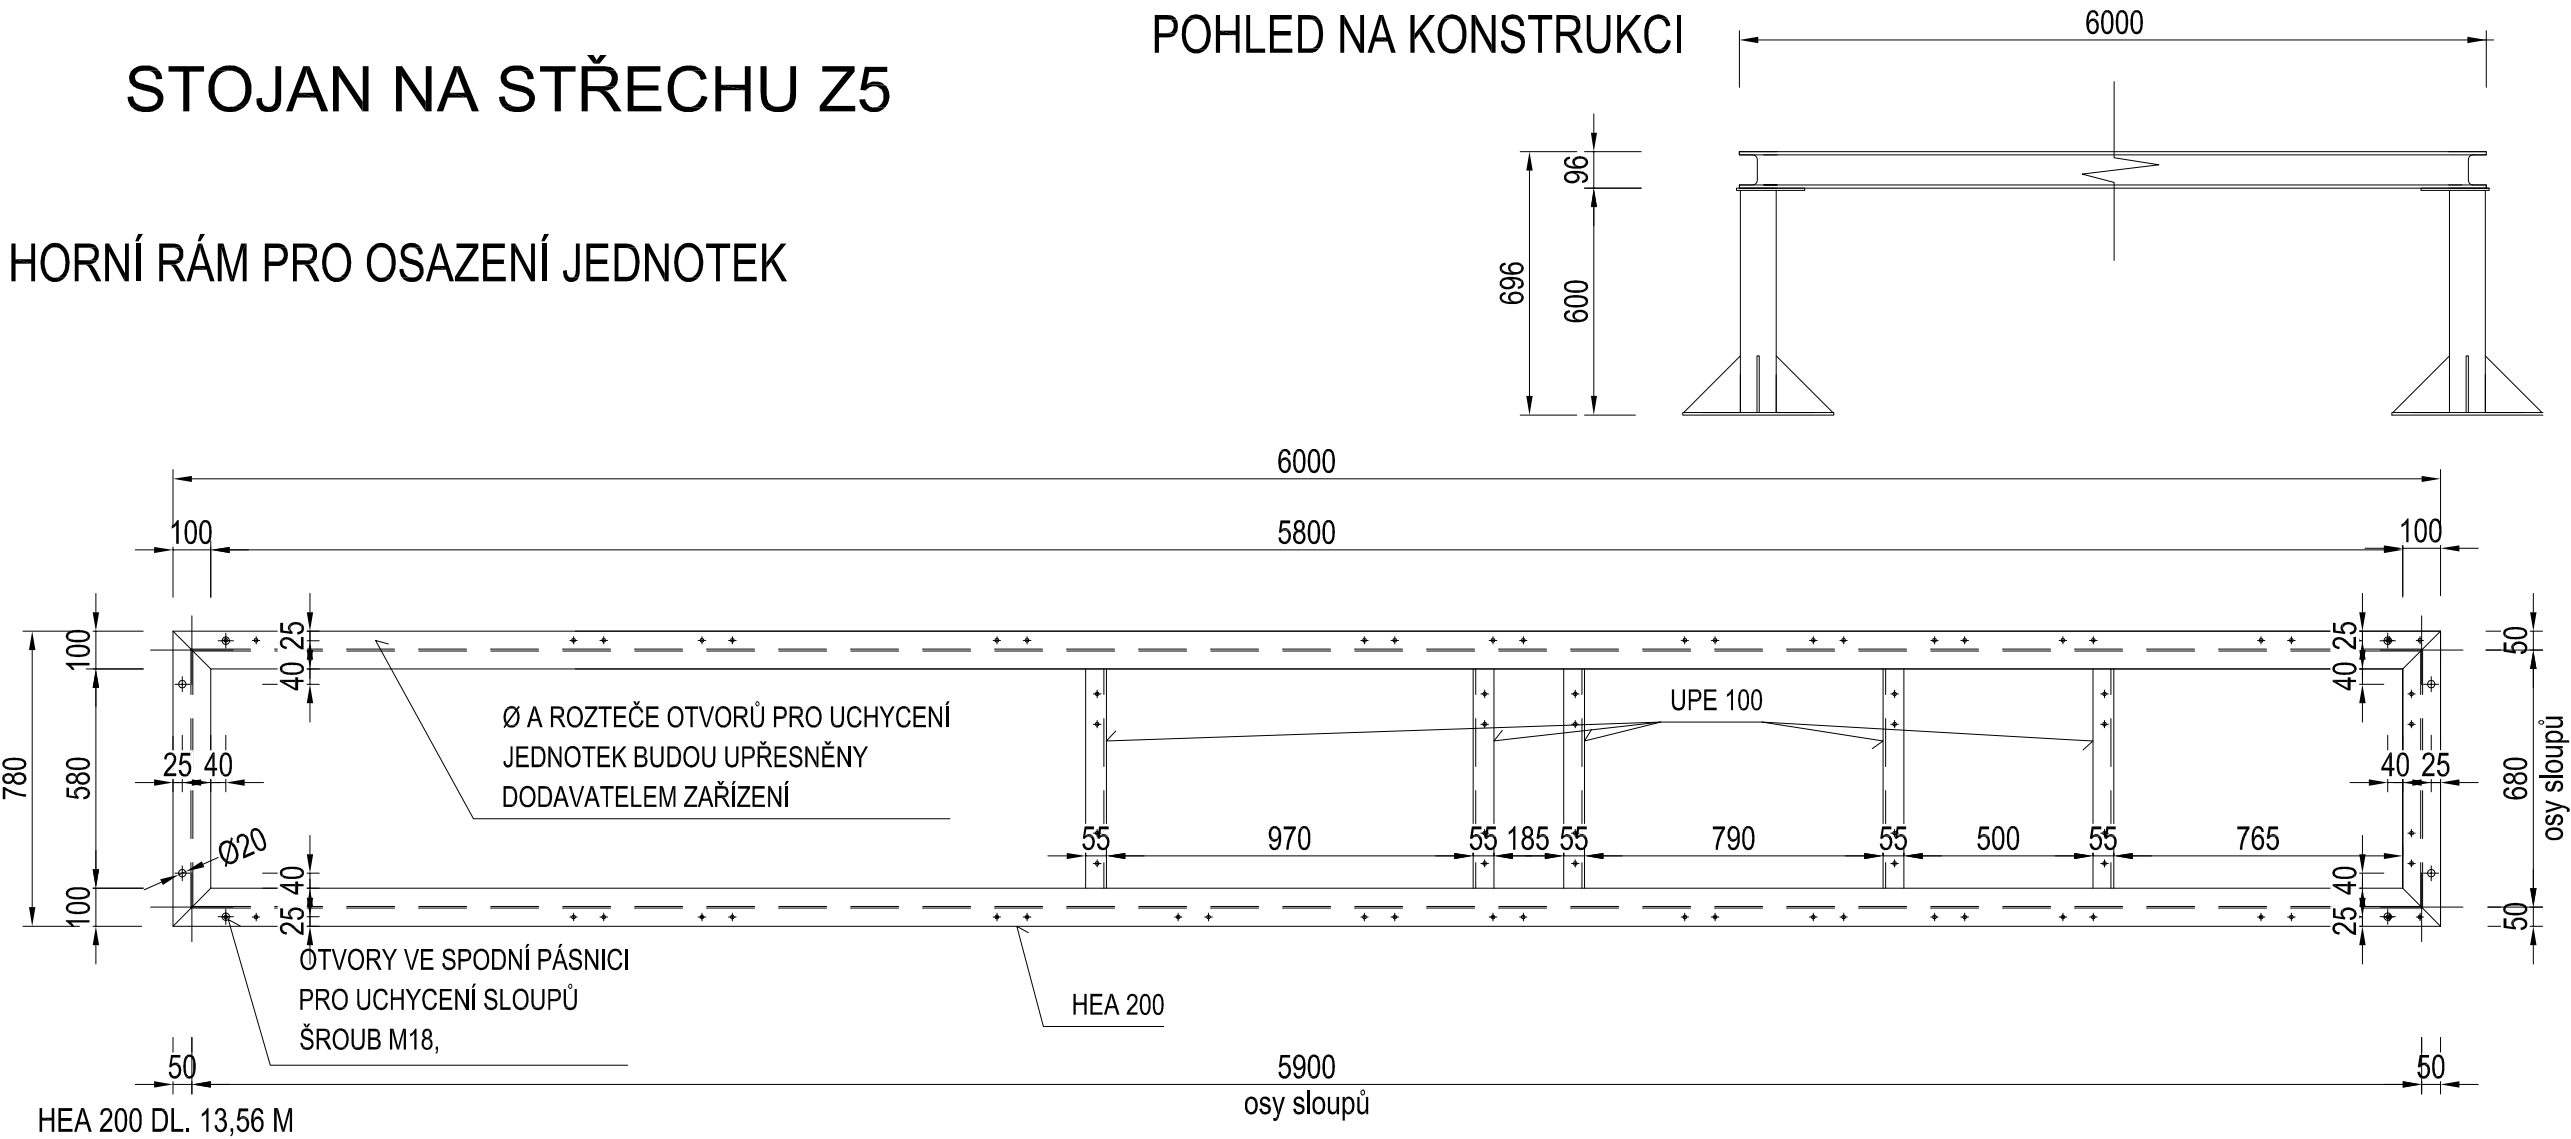


HORNÍ KOTEVNÍ PLECH 4KS

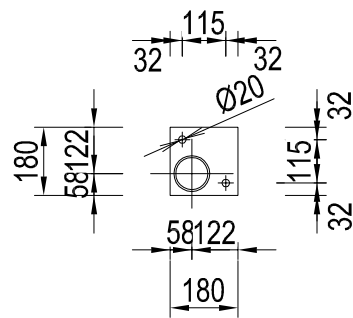


1 KS HORNÍ KOTEVNÍ PLECH 180x180x6 mm

SPODNÍ KOTEVNÍ PLECH 4KS

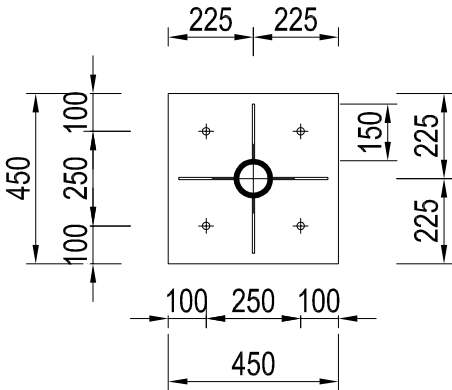

1 KS SPODNÍ KOTEVNÍ PLECH 450x450x6 mm
4 KS TROJÚHELNÍKOVÉ NÁVARKY 150/150/6 mm
KOTVENO 4x NA ZÁVITOVOU TYČ M18 NA CHEM. KOTVU

SLOUP POHLED 4KS

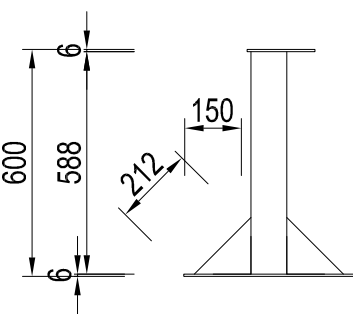

1 KS TRUBKA KRUHOVÁ R 95x5 mm
OTVORY PO ZINKOVÁNÍ BUDOU ZASLEPENY, TĚLO SLOUPU BUDE VYPLNĚNO PUR PĚNOU

OCEL S 235
POVRCHOVÁ ÚPRAVA
ŽÁROVÉ ZINKOVÁNÍ

Stojany budou upraveny, dle rozměrů a hmotnosti
kokrétních jednotek.

±0,000 = 224,30 m.n.m.

Rekuperace - ZŠ JUDr. Josefa Mareše		
ČÁST	MÍSTO k.ú. Znojmo - louka parc.č.150/65	
D. VÝKRESOVÁ DOKUMENTACE		OBJEDNATEL Město Znojmo
DÍL	KRESLIL Ing. Roman Zvěřina	STUPEŇ DPS
OBJEKT	MĚŘÍTKO	1:20
	Č.ZAK.	19_67
	VYDÁNO	21.2.2020
	REVIZE	R1
SO01.5 OBJEKT TD2		
NÁZEV VÝKRESU	Č.PARÉ	Č.V.
STOJAN NA STŘECHU	1	Z.5