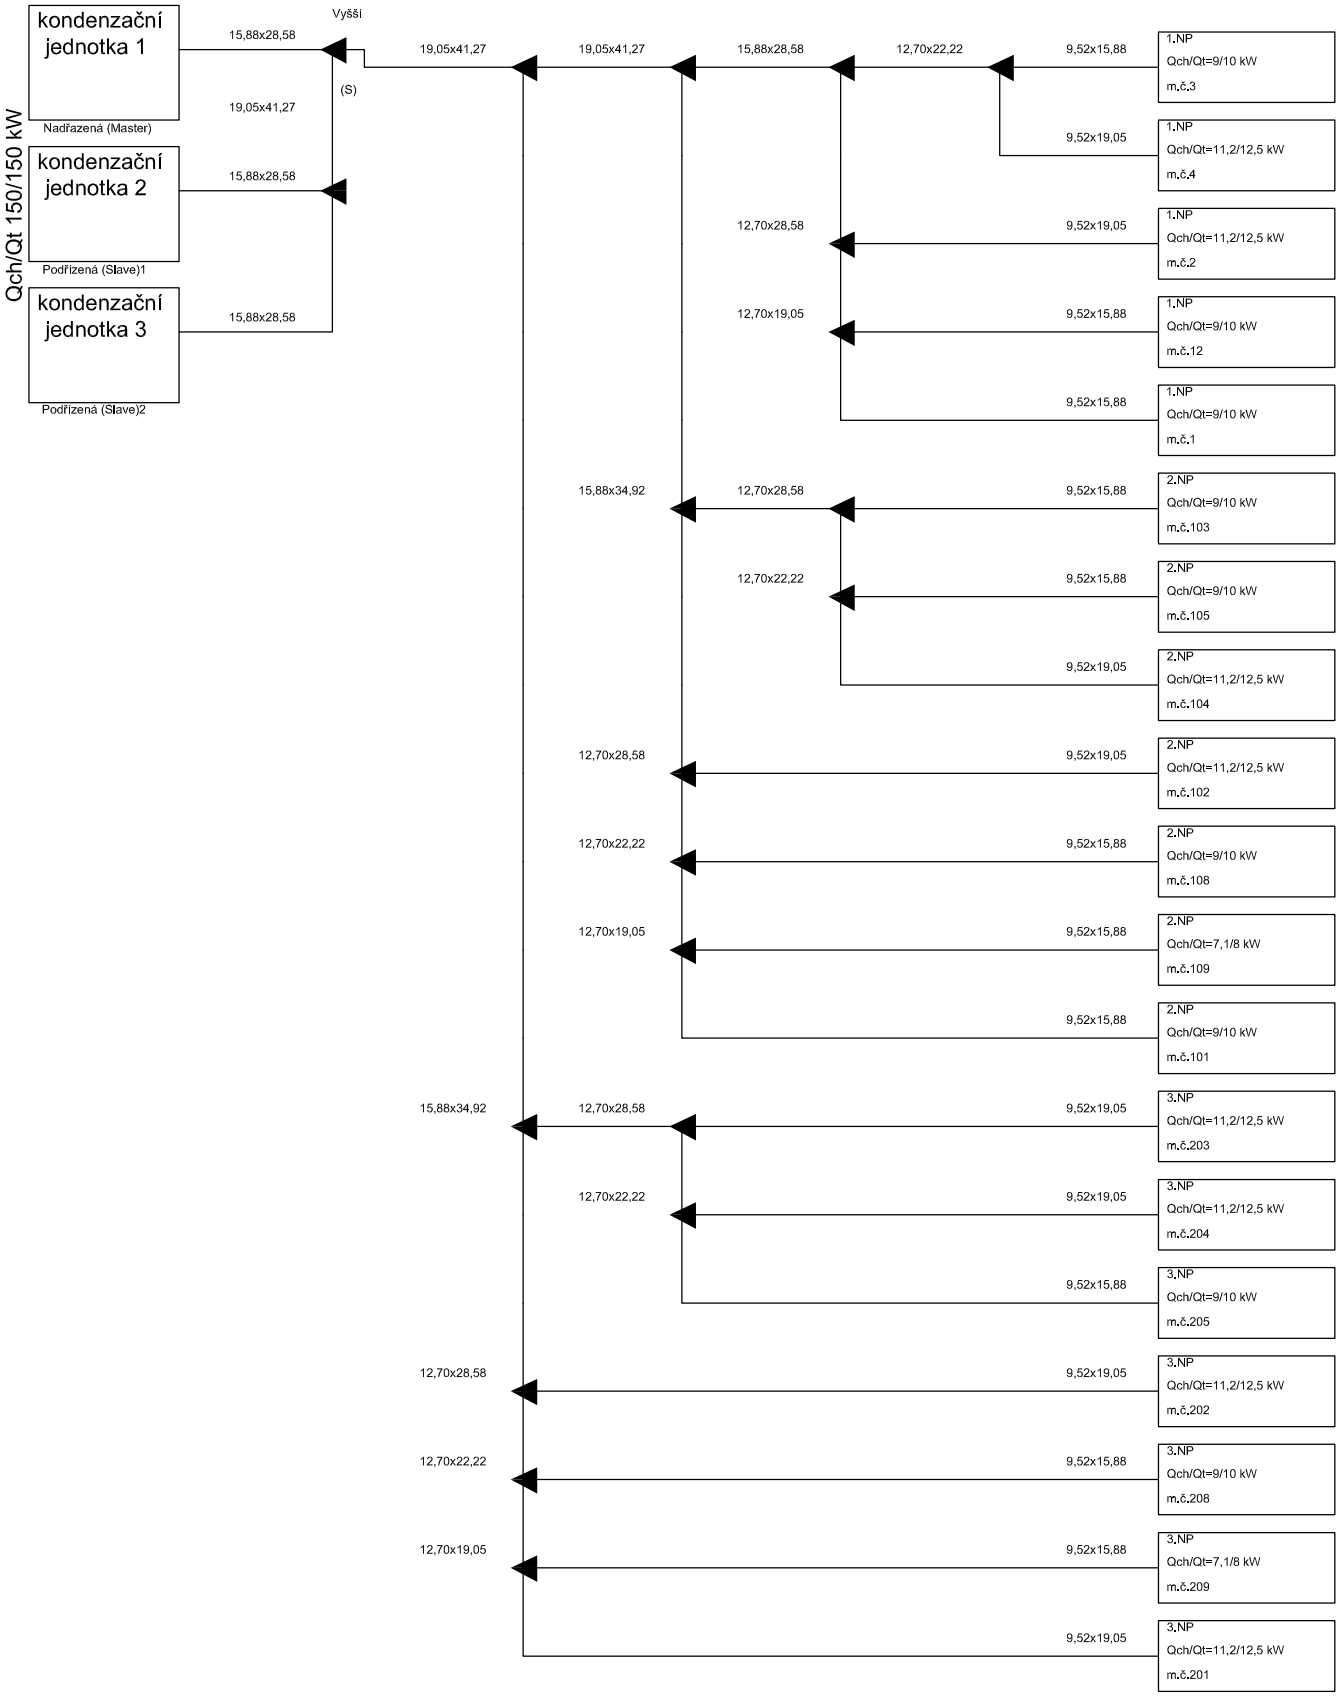

Zodpovědný projektant: Ing. Marek CZUDEK

Vypracoval: Ing. Marek CZUDEK

Místo stavby : Znojmo

Kraj : Jihomoravský

Investor : Město Znojmo, Obroková 1/12, 669 02 ZNOJMO

bb klima 99
klimatizace – vzduchotechnika
Cihlářská 3731/10, 669 02 ZNOJMO
projekce@bbklima.cz, tel.: 515224122

Název stavby :

Rekuperace ZŠ JUDr. Josefa Mareše

S002 VZT
S002.1 OBJEKT U022

Formát	1xA4
Datum	02/2020
Stupeň	DPS
Měřítko	–

Obsah :

Schéma chlazení

Archivní číslo: 20–01

Dokument: 08