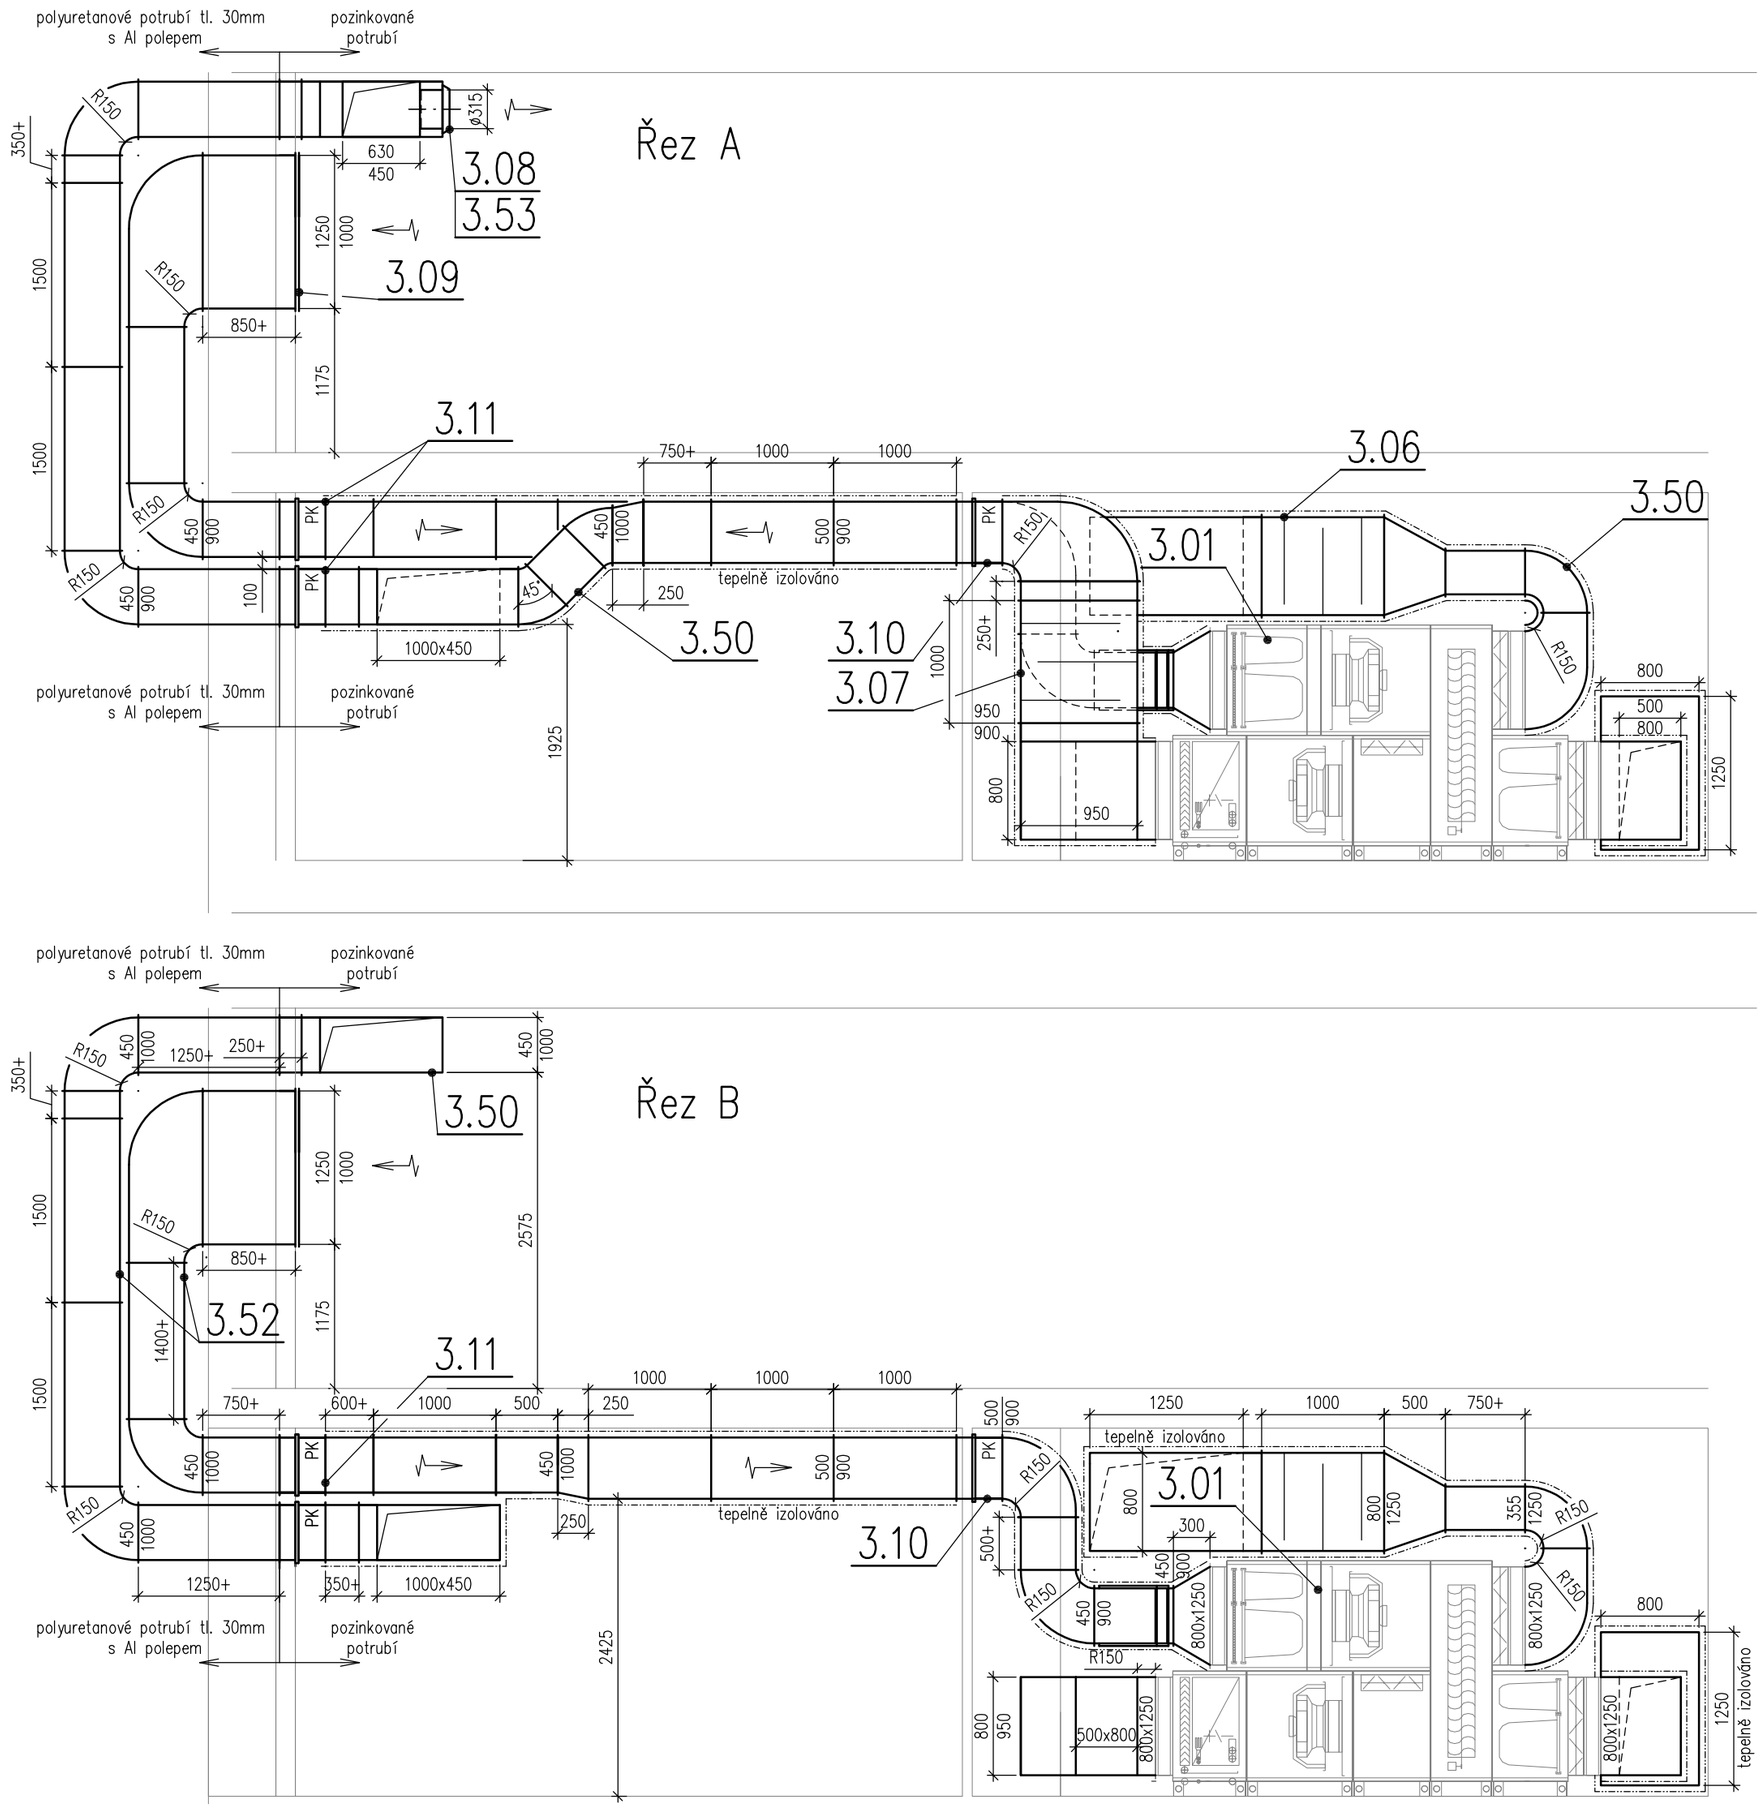

Zodpovědný projektant: Ing. Marek CZUDEK	Vypracoval: Ing. Marek CZUDEK
Místo stavby : Znojmo	Kraj : Jihomoravský
Investor : Město Znojmo, Obroková 1/12, 669 02 ZNOJMO	

bb klima 99
klimatizace - vzduchotechnika
Cihlářská 3731/10, 669 02 ZNOJMO
projekce@bbklima.cz, tel.:515224122

Název stavby :
Rekuperace ZŠ JUDr. Josefa Mareše

SO02 VZT
SO02.2 OBJEKT S3Z

Obsah :
Řezy A, B

Formát	4xA4
Datum	02/2020
Stupeň	DPS
Měřítko	1:50
Archivní číslo	20–01
Dokument	04