


Qch/Qt 113/126,5 kW

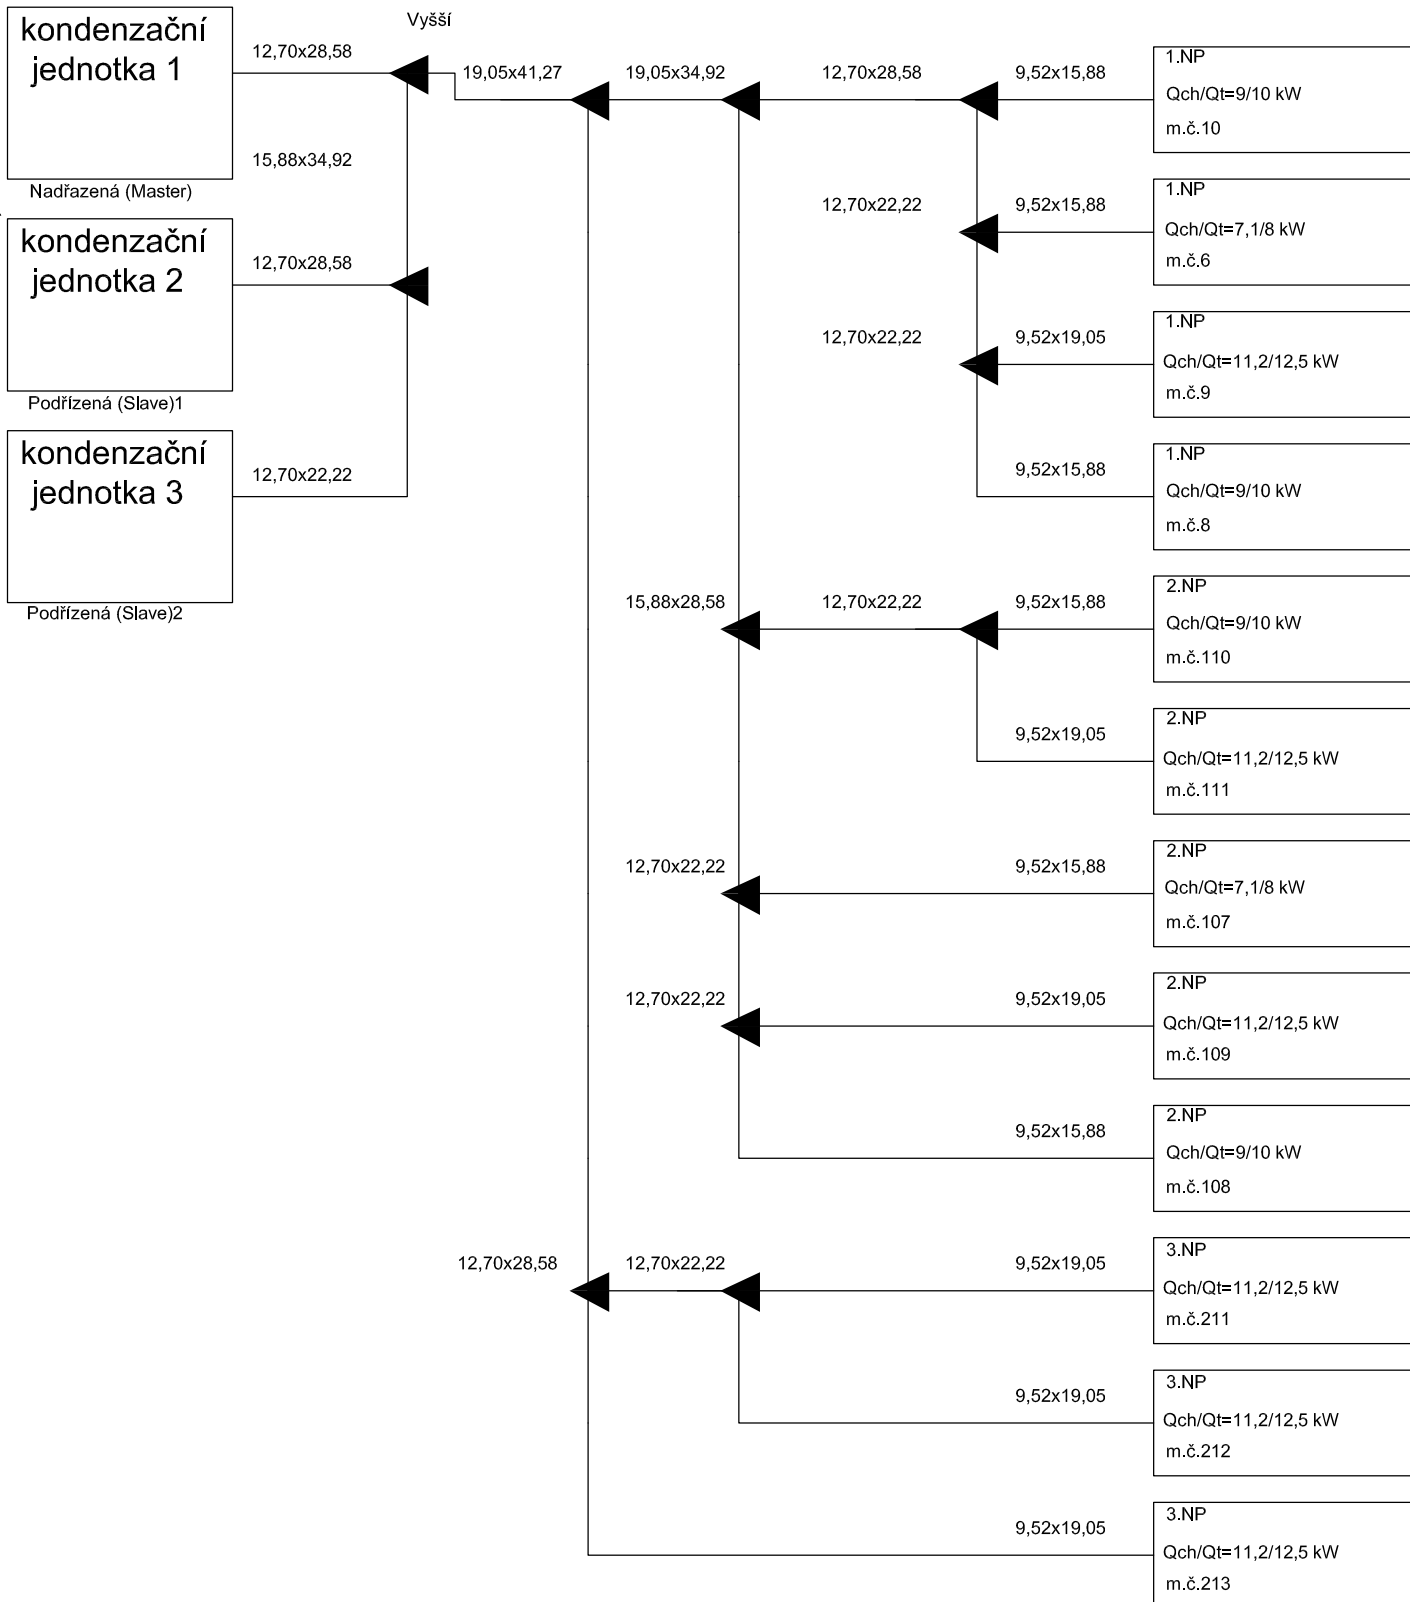

Zodpovědný projektant:

Ing. Marek CZUDEK

Vypracoval:

Ing. Marek CZUDEK

Místo stavby : Znojmo

Kraj : Jihomoravský

Investor : Město Znojmo, Obroková 1/12, 669 02 ZNOJMO

Název stavby :

Rekuperace ZŠ JUDr. Josefa Mareše

S002 VZT

S002.4 OBJEKT UV13Z-0

Obsah :

Schéma chlazení



klimatizace - vzduchotechnika

Cihlářská 3731/10, 669 02 ZNOJMO
projekce@bbklima.cz, tel.: 515224122

Formát 1xA4

Datum 02/2020

Stupeň DPS

Meřítko -

Archivní číslo

Dokument

20-01

08