Řez C

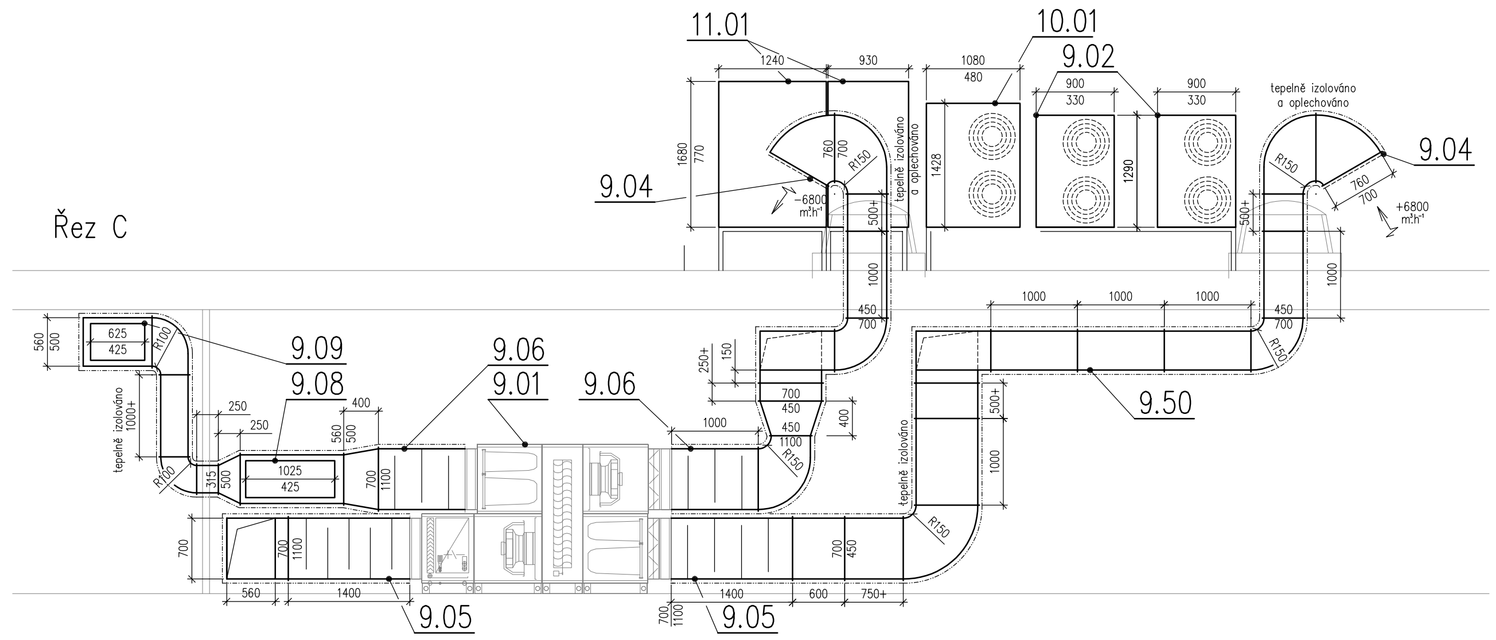

Řez D

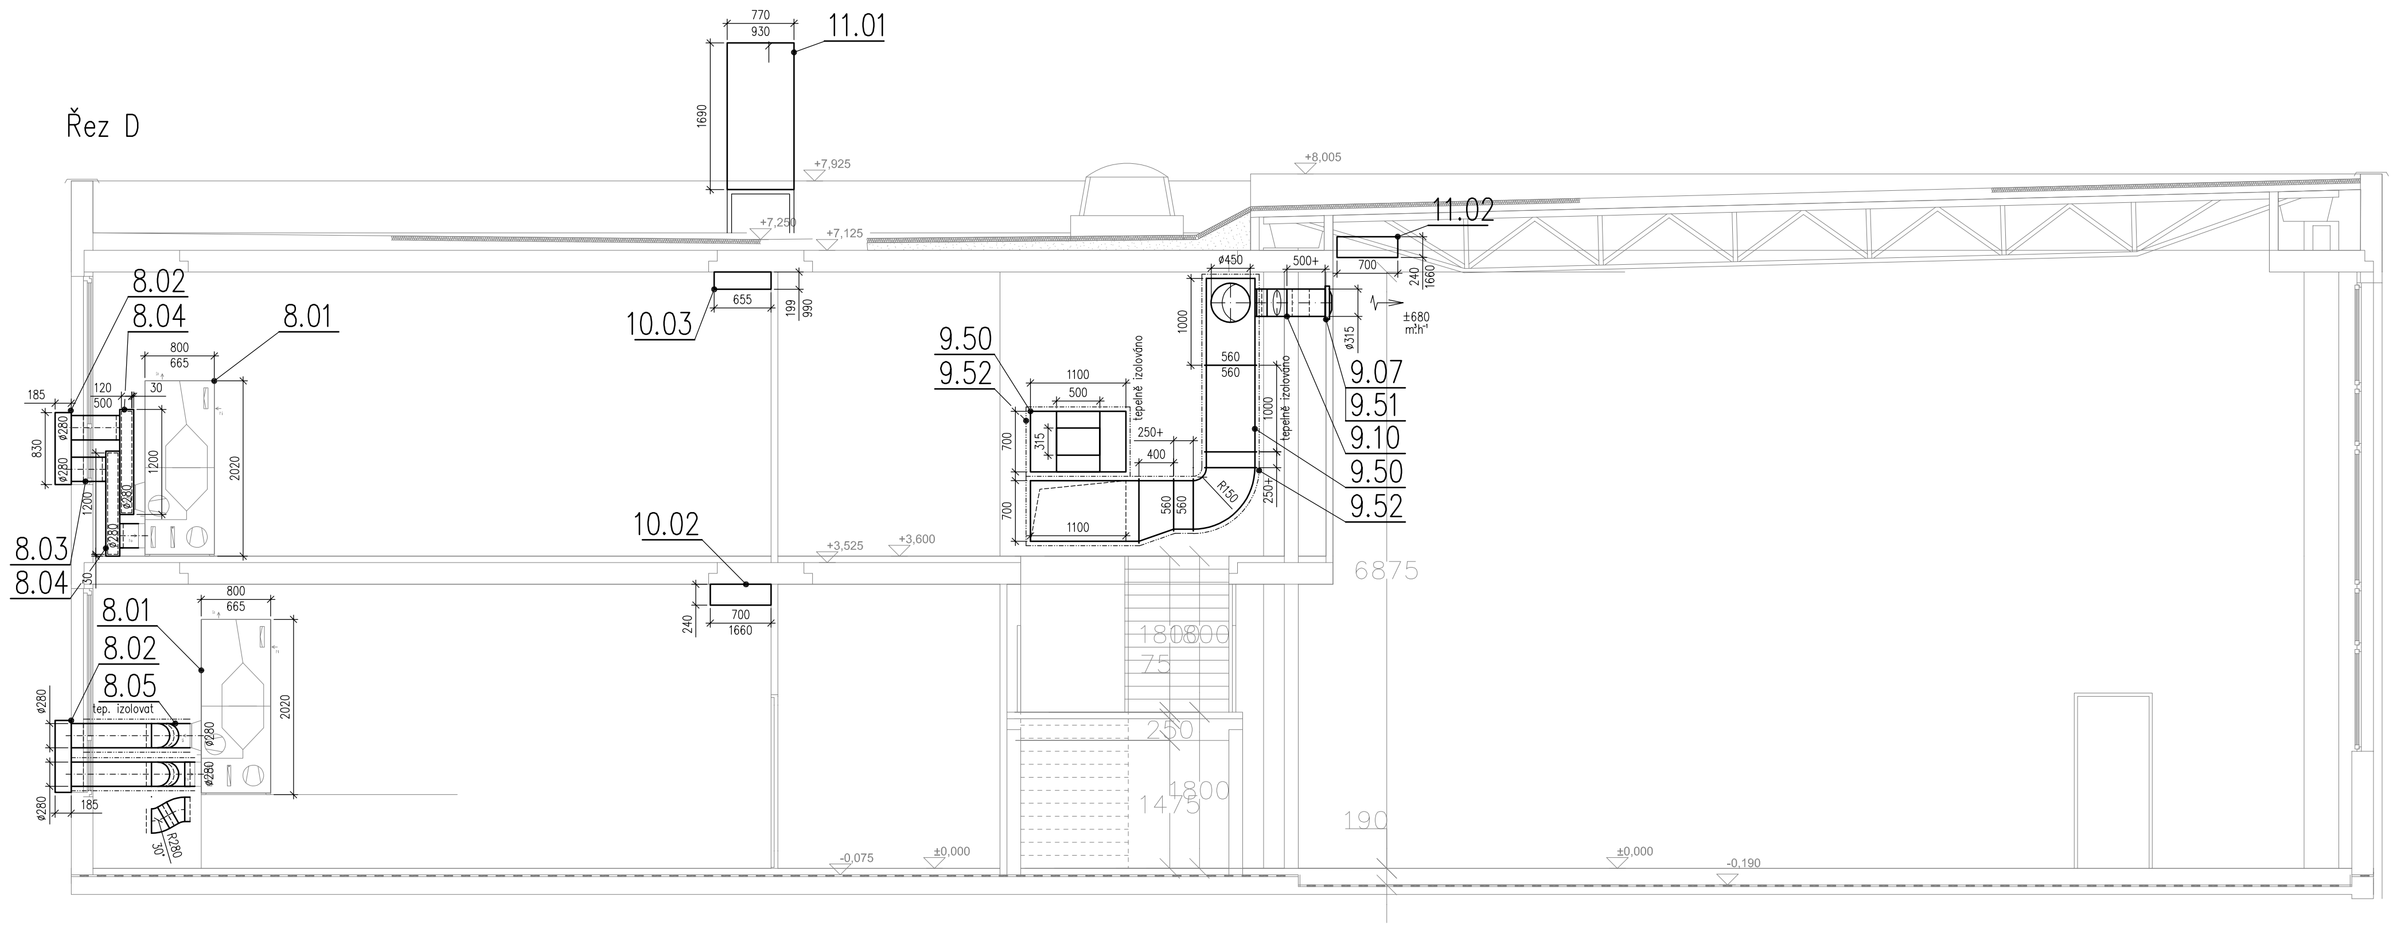

Zodpovědný projektant: Ing. Marek CZUDEK	Vypracoval: Ing. Marek CZUDEK
Místo stavby : Znojmo	Kraj : Jihomoravský
Investor : Město Znojmo, Obroková 1/12, 669 02 ZNOJMO	

bb klima 99
klimatizace – vzduchotechnika
Cihlářská 3731/10, 669 02 ZNOJMO
projekce@bbklima.cz, tel.:515224122

Název stavby :
Rekuperace ZŠ JUDr. Josefa Mareše

S002 VZT
S002.5 OBJEKT TD2

Obsah :
Řezy C, D

Formát	6xA4
Datum	02/2020
Stupeň	DPS
Měřítko	1:50
Archivní číslo	20–01
Dokument	05