



STOJAN NA STŘECHU Z2


HORNÍ RÁM PRO OSAZENÍ JEDNOTEK

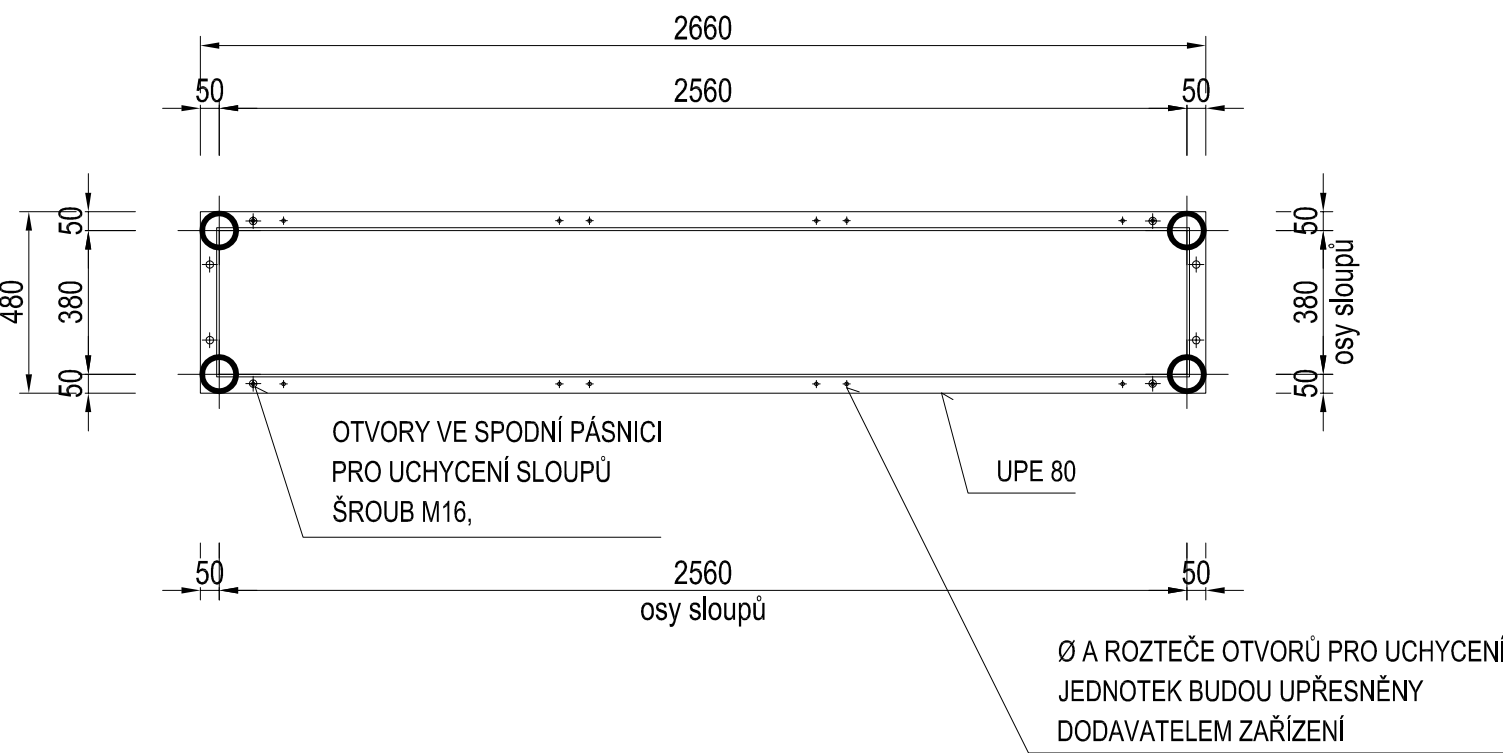


POHLED NA KONSTRUKCI

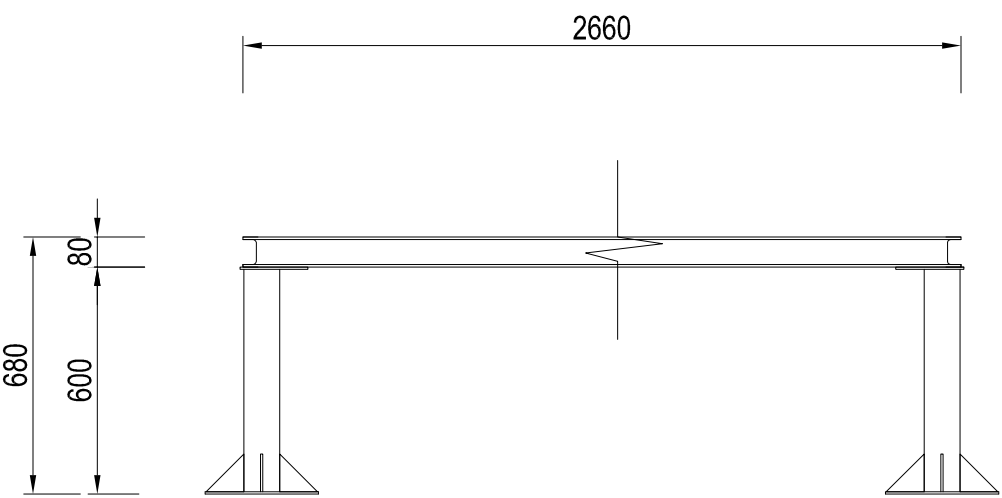


HORNÍ KOTEVNÍ PLECH 4KS

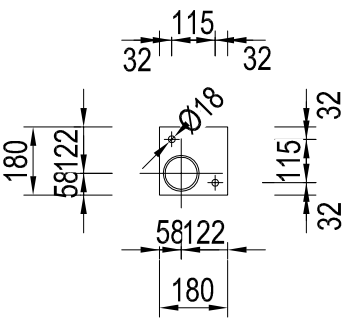

SPODNÍ KOTEVNÍ PLECH 4KS

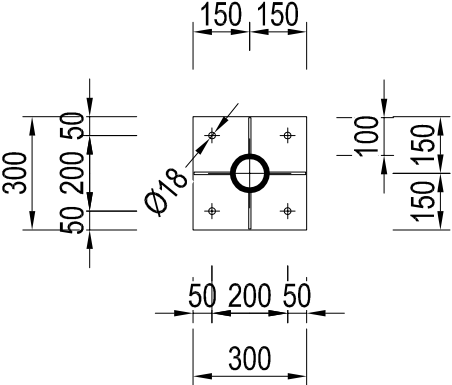

SLOUP POHLED 4KS

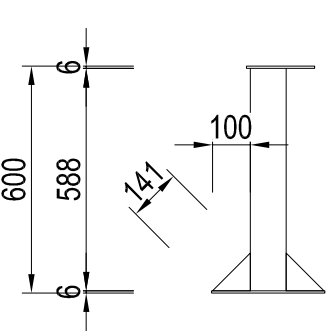

OCEL S 235
POVRCHOVÁ ÚPRAVA
ŽÁROVÉ ZINKOVÁNÍ

Stojany budou upraveny dle rozměrů a hmotnosti
konkrétních jednotek.

±0,000 = 224,30 m.n.m.

Rekuperace - ZŠ JUDr. Josefa Mareše		
ČÁST	MÍSTO k.ú. Znojmo - louka parc.č.150/65	
D. VÝKRESOVÁ DOKUMENTACE		OBJEDNATEL Město Znojmo
DÍL	KRESLIL Ing. Roman Zvěřina	STUPEŇ DPS
OBJEKT	Architektonicko-stavební	MĚŘITKO 1:20
		Č.ZAK. 19_67
		VYDÁNO 21.2.2020
	SO01.2 OBJEKT SZ3	REVIZE R1
NÁZEV VÝKRESU	Č.PARÉ 1	Č.V. Z.2
STOJAN NA STŘECHU		

1 KS HORNÍ KOTEVNÍ PLECH 180x180x6 mm

1 KS SPODNÍ KOTEVNÍ PLECH 300x300x6 mm
4 KS TROJÚHELNÍKOVÉ NÁVARKY 100/100/6 mm
KOTVENO 4x NA ZÁVITOVOU TYČ M16 NA CHEM.
KOTVU

1 KS TRUBKA KRUHOVÁ R 95x5 mm
OTVORY PO ZINKOVÁNÍ BUDOU
ZASLEPENY, TĚLO SLOUPU BUDE
VYPLNĚNO PUR PĚNOU