



STOJAN NA STŘECHU Z4


HORNÍ RÁM PRO OSAZENÍ JEDNOTEK

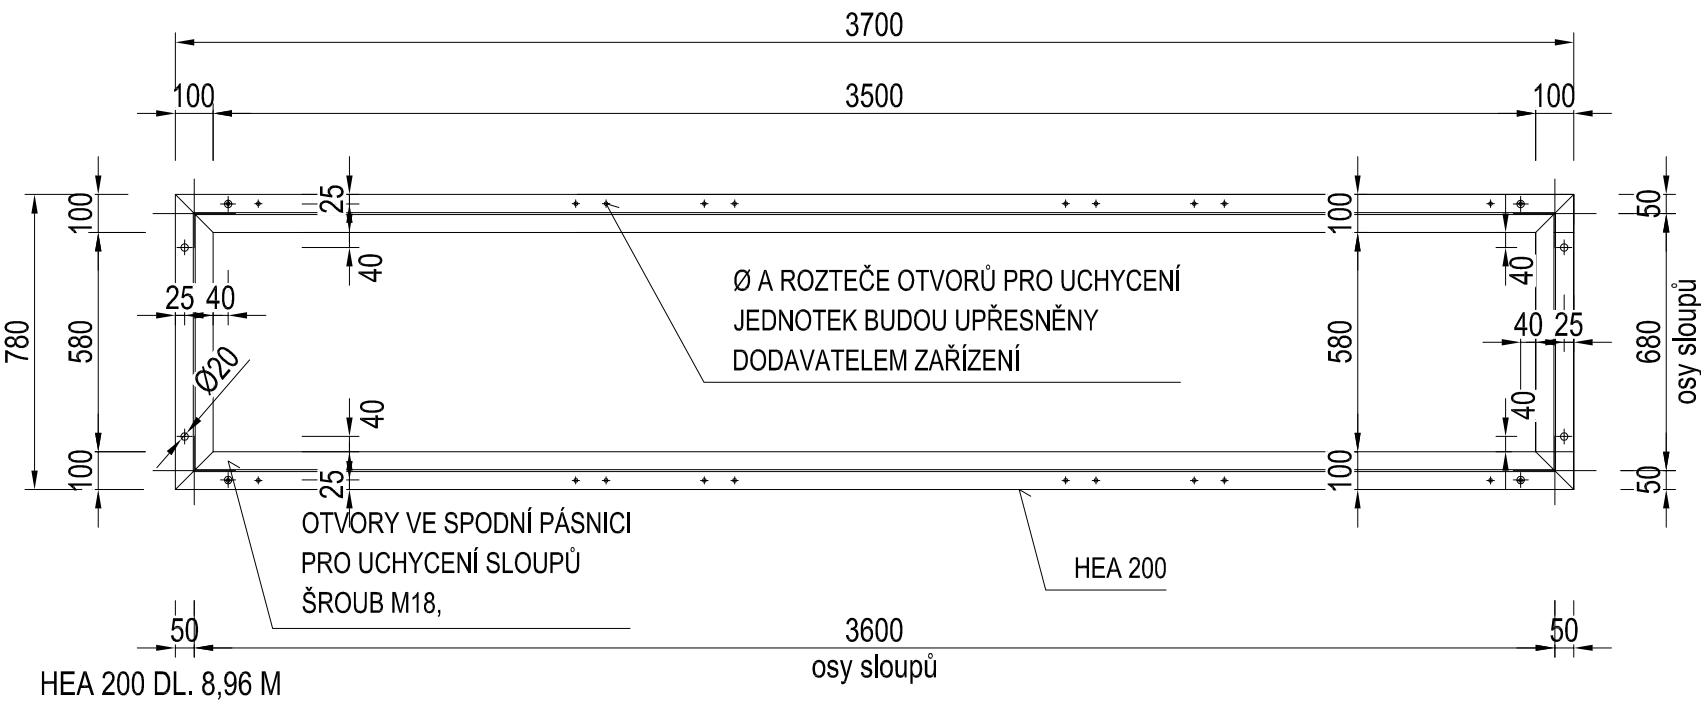


POHLED NA KONSTRUKCI

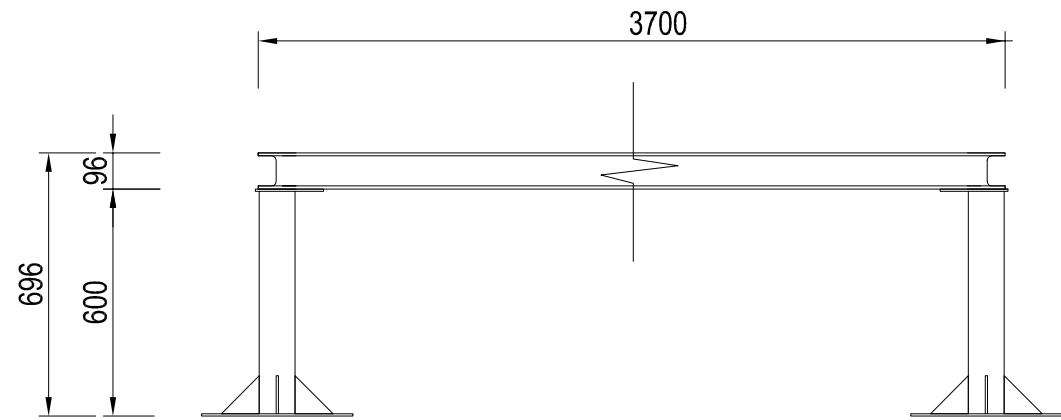


HORNÍ KOTEVNÍ PLECH 4KS

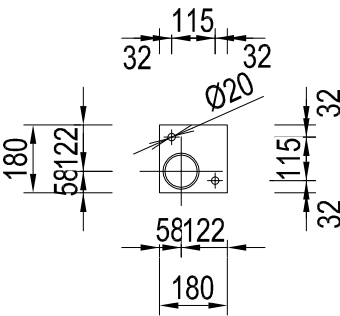

SPODNÍ KOTEVNÍ PLECH 4KS

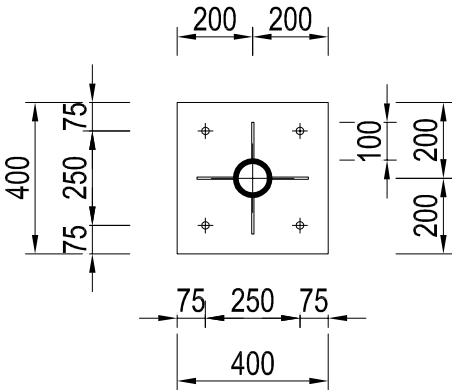

SLOUP POHLED 4KS

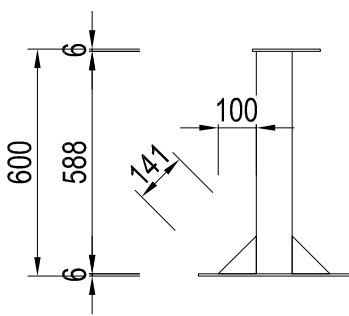

OCEL S 235  
POVRCHOVÁ ÚPRAVA  
ŽÁROVÉ ZINKOVÁNÍ

Stojany budou upraveny dle rozměrů a hmotnosti  
konkrétních jednotek.  
±0,000 = 224,30 m.n.m.

Rekuperace - ZŠ JUDr. Josefa Mareše		
ČÁST	MÍSTO k.ú. Znojmo - louka parc.č.150/65	
D. VÝKRESOVÁ DOKUMENTACE		OBJEDNATEL Město Znojmo
DÍL	KRESLIL Ing. Roman Zvěřina	STUPEŇ DPS
OBJEKT	Architektonicko-stavební	MĚŘÍTKO 1:20
		Č.ZAK. 19_67
		VYDÁNO 21.2.2020
	SO01.4 OBJEKT UV13Z-0	REVIZE R1
NÁZEV VÝKRESU	Č.PARÉ 1	Č.V. Z.4

1 KS HORNÍ KOTEVNÍ PLECH 180x180x6 mm

1 KS SPODNÍ KOTEVNÍ PLECH 400x400x6 mm  
4 KS TROJÚHELNÍKOVÉ NÁVARKY 100/100/6 mm  
KOTVENO 4x NA ZÁVITOVOU TYČ M18 NA CHEM.  
KOTVU

1 KS TRUBKA KRUHOVÁ R 95x5 mm  
OTVORY PO ZINKOVÁNÍ BUDOU  
ZASLEPENY, TĚLO SLOUPU BUDE  
VYPLNĚNO PUR PĚNOU