

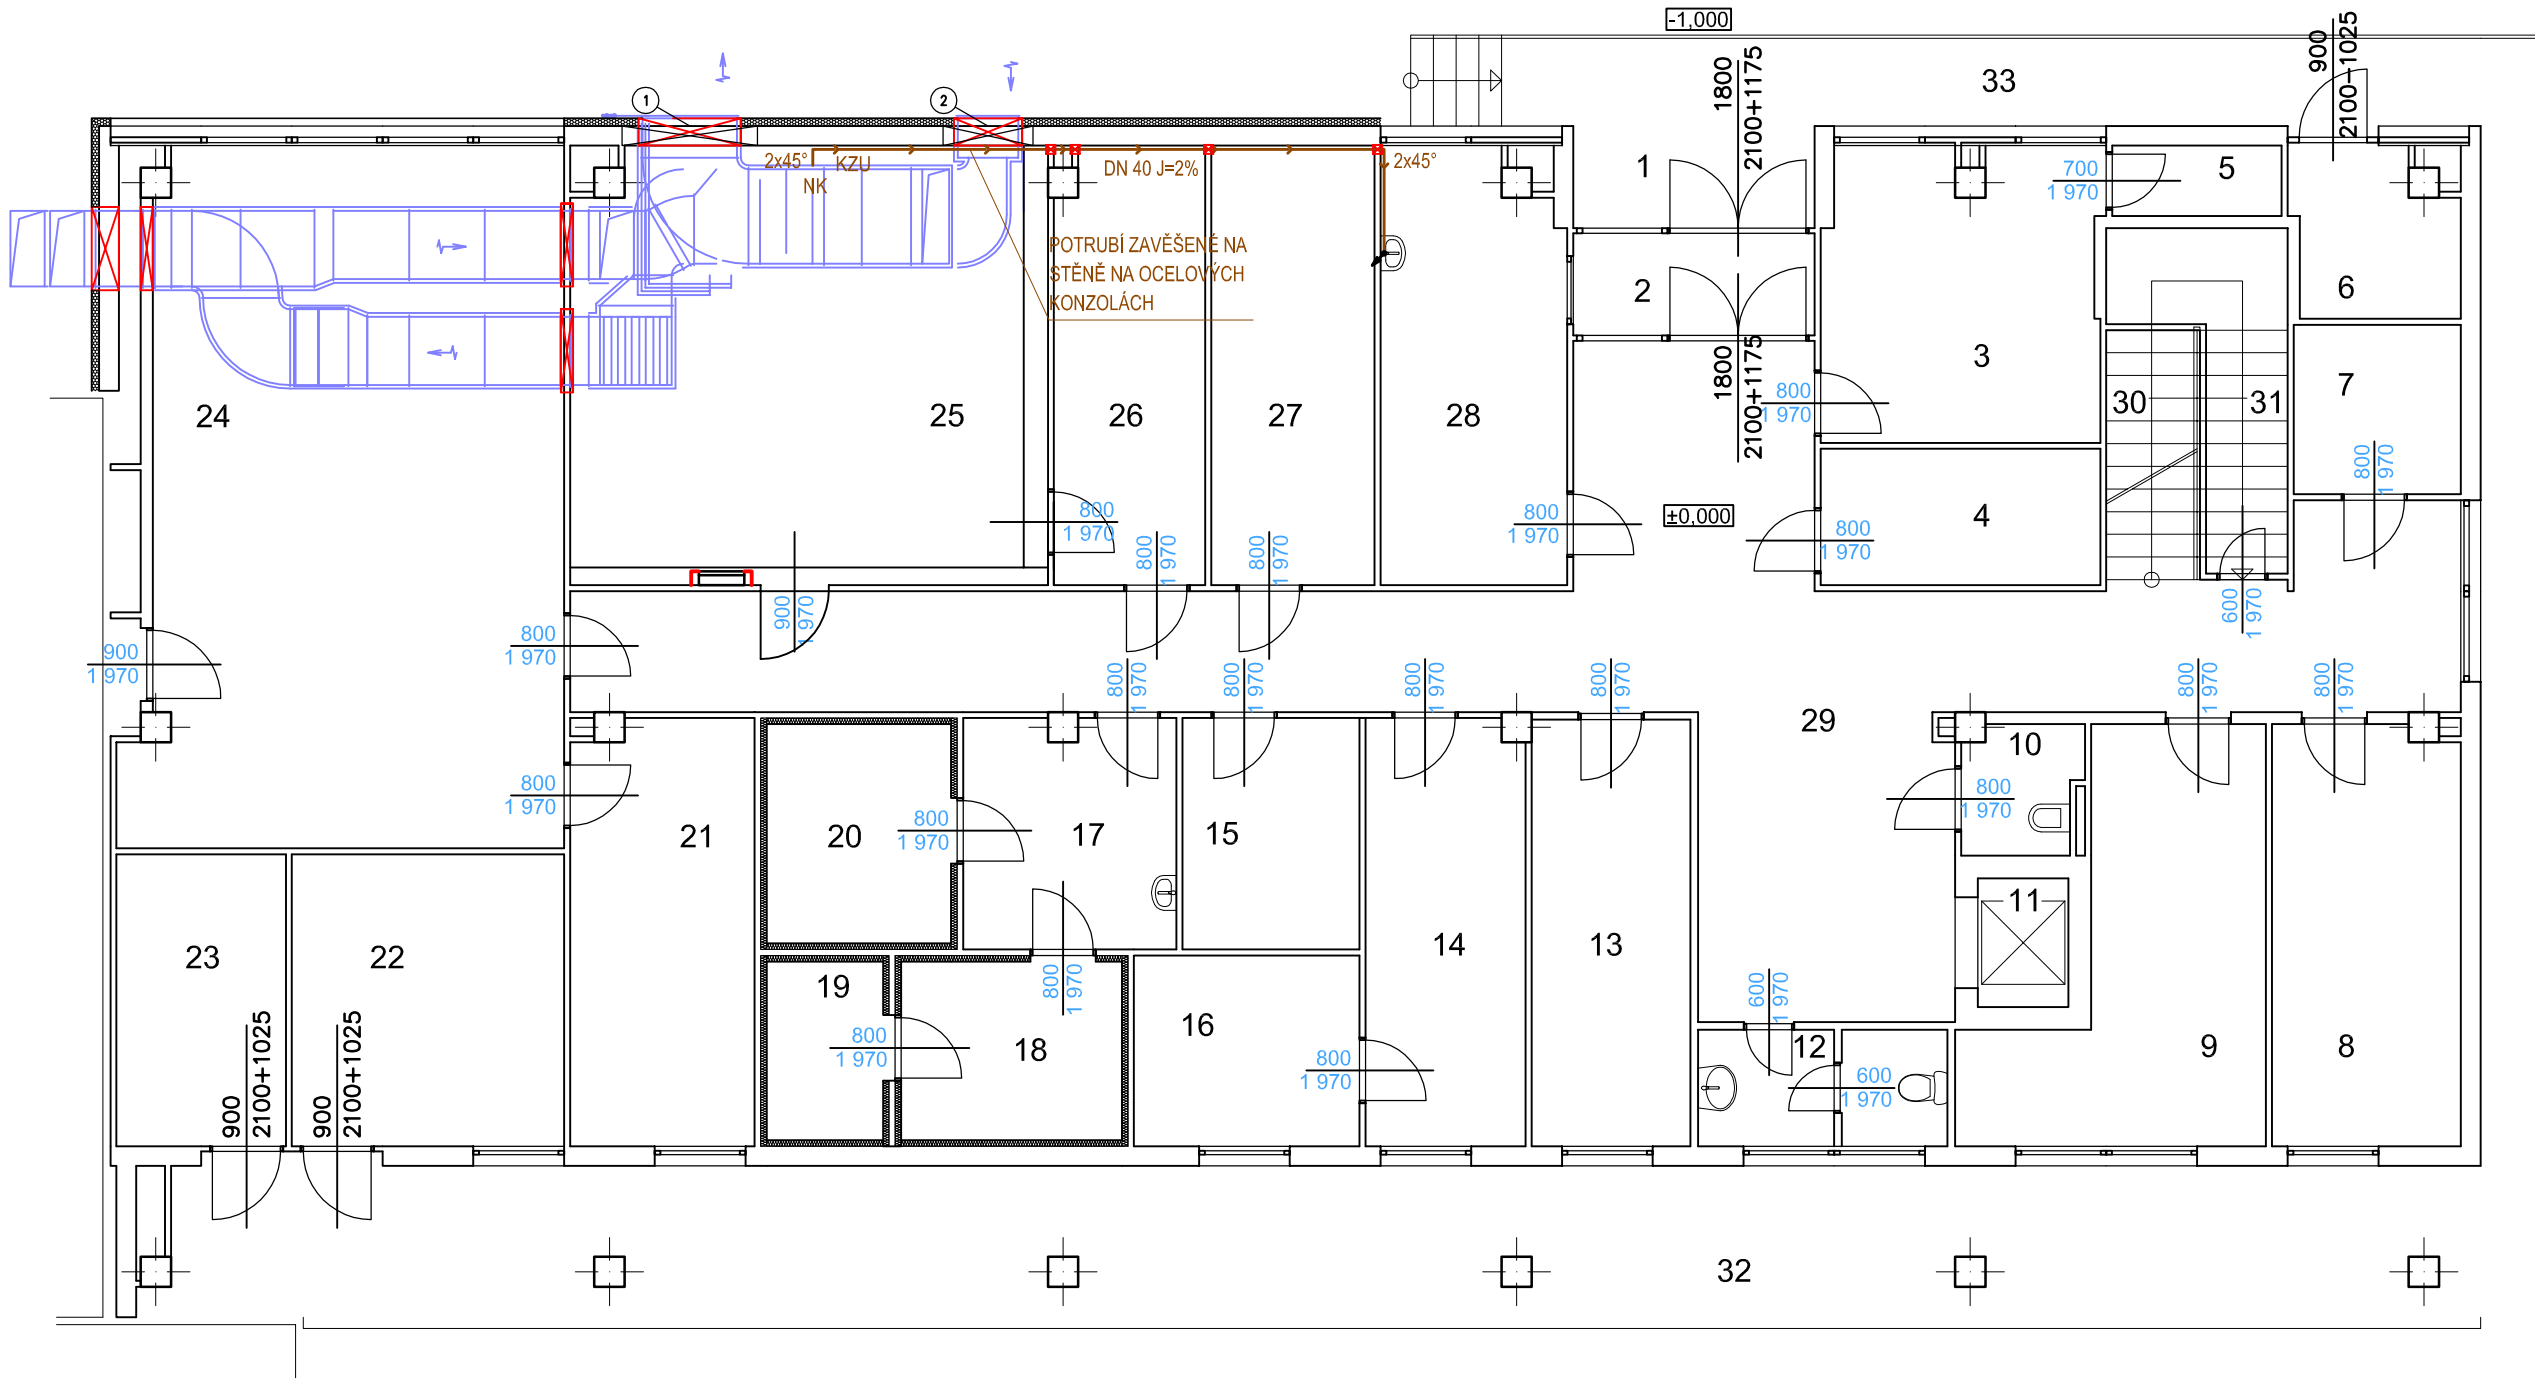


PŮDORYS 1.NP

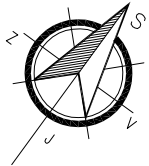

- LEGENDA:
- NK NAPOJENÍ KONDENZÁTU Z CHLADICÍ JEDNOTKY
 - KZU KOLENOVÁ ZÁPACHOVÁ UZÁVĚRKA
 - S NAVRTÁVACÍ SEDLO S OBJÍMKOU PRO DODATEČNOU MONTÁŽ PŘÍPOJKY KANALIZACE, SEDLO KOLMÉ, PŘÍPOJKA DN 110, POTRUBÍ STOUPAČKY DN 150 (PŘEDPOKLAD)

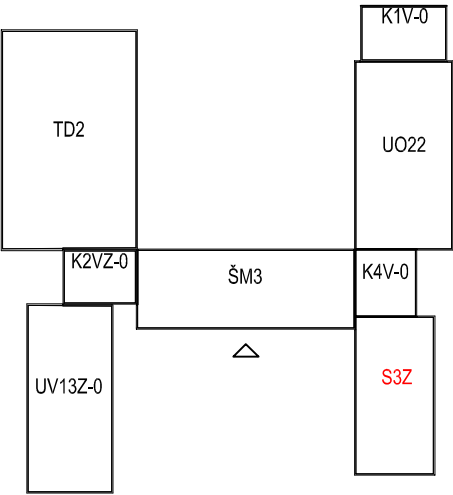

±0,000 = 224,30 m.n.m.

Rekuperace - ZŠ JUDr. Josefa Mareše		
ČÁST	MÍSTO k.ú. Znojmo - louka parc.č.150/65	OBJEDNATEL Město Znojmo
D. VÝKRESOVÁ DOKUMENTACE		KRESLIL Ing. Roman Zvěřina
DÍL	D.1.4. ZTI	STUPEŇ DPS
OBJEKT	MĚŘÍTKO	1:100
	Č.ZAK.	19_67
	VYDÁNO	21.2.2020
S004.2 OBJEKT S3Z		REVIZE R1
NÁZEV VÝKRESU	Č.PARÉ	Č.V.
PŮDORYS 1.NP	1	D.1.4.04