



STOJAN NA STŘECHU Z1


HORNÍ RÁM PRO OSAZENÍ JEDNOTEK

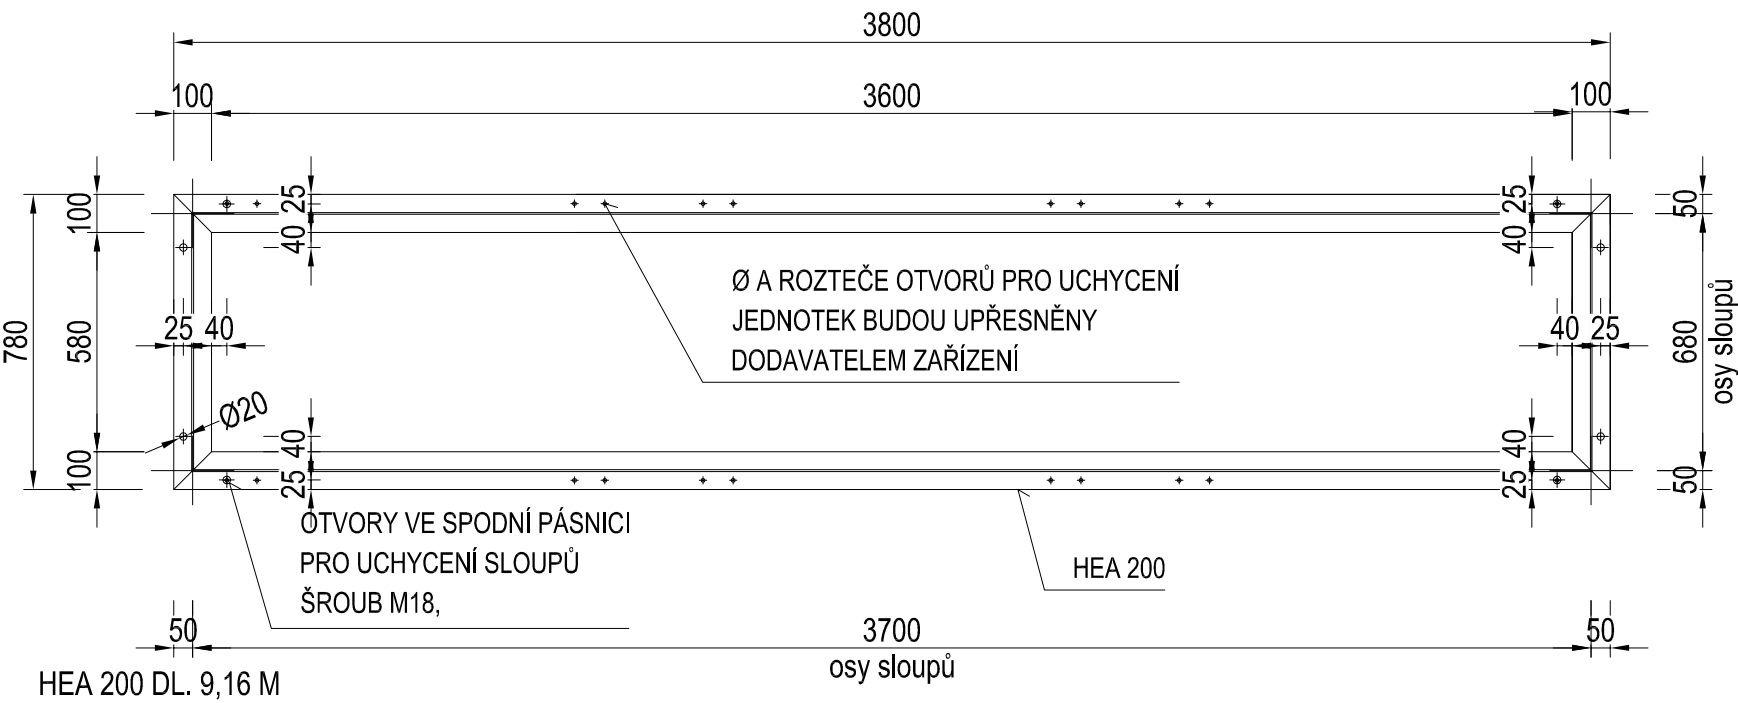


POHLED NA KONSTRUKCI

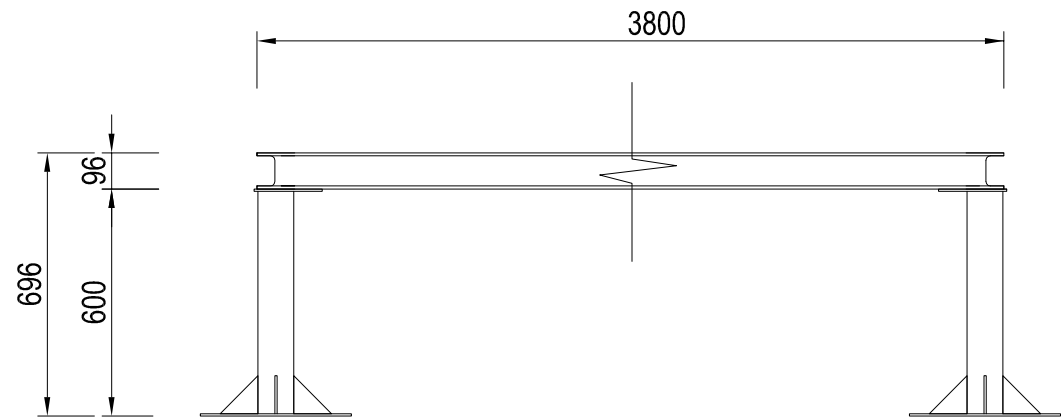


HORNÍ KOTEVNÍ PLECH 4KS

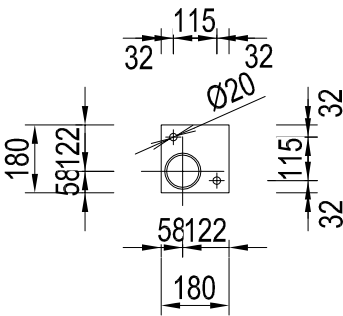

SPODNÍ KOTEVNÍ PLECH 4KS

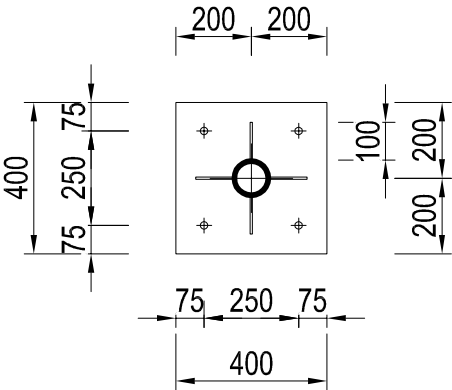

SLOUP POHLED 4KS

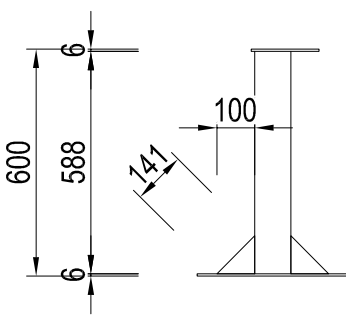

OCEL S 235
POVRCHOVÁ ÚPRAVA
ŽÁROVÉ ZINKOVÁNÍ

Stojany budou upraveny dle rozměrů a hmotnosti
kokrétních jednotek.

±0,000 = 224,30 m.n.m.

Rekuperace - ZŠ JUDr. Josefa Mareše		
ČÁST	MÍSTO k.ú. Znojmo - louka parc.č.150/65	
D. VÝKRESOVÁ DOKUMENTACE	OBJEDNATEL Město Znojmo	
DÍL	KRESLIL Ing. Roman Zvěřina	
Architektonicko-stavební	STUPEŇ	DPS
OBJEKT	MĚŘÍTKO	1:20
	Č.ZAK.	19_67
	VYDÁNO	21.2.2020
SO01.1 OBJEKT U022	REVIZE	R1
NÁZEV VÝKRESU	Č.PARÉ	Č.V.
STOJAN NA STŘECHU	1	Z.1