



OSAZOVACÍ PLÁN						
č.	druh	vzdál. od ZH komunikace	k.ú.	p.č.	vlastník	adresa
23	jabloň domácí	2,5 m	Všeň	2333	Obec Žďár	Břehy 20, Žďár
24	jabloň domácí	2,5 m	Všeň	2333	Obec Žďár	Břehy 20, Žďár
25	švestka domácí	2,5 m	Všeň	2333	Obec Žďár	Břehy 20, Žďár
26	švestka domácí	2,5 m	Všeň	2333	Obec Žďár	Břehy 20, Žďár
27	švestka domácí	2,5 m	Všeň	2333	Obec Žďár	Břehy 20, Žďár
28	švestka domácí	2,5 m	Všeň	2333	Obec Žďár	Břehy 20, Žďár
29	jabloň domácí	2,5 m	Všeň	2333	Obec Žďár	Břehy 20, Žďár
30	jabloň domácí	2,5 m	Všeň	2333	Obec Žďár	Břehy 20, Žďár
31	jabloň domácí	2,5 m	Všeň	2333	Obec Žďár	Břehy 20, Žďár
32	jabloň domácí	2,5 m	Všeň	2333	Obec Žďár	Břehy 20, Žďár
33	jabloň domácí	2,5 m	Všeň	2333	Obec Žďár	Břehy 20, Žďár
34	švestka domácí	2,5 m	Všeň	2325	KSS LK	Č. mládeže 632/32, Liberec
35	švestka domácí	2,5 m	Všeň	2325	KSS LK	Č. mládeže 632/32, Liberec
36	jabloň domácí	2,5 m	Všeň	2325	KSS LK	Č. mládeže 632/32, Liberec
37	jabloň domácí	2,5 m	Všeň	2325	KSS LK	Č. mládeže 632/32, Liberec
38	jabloň domácí	2,5 m	Všeň	2325	KSS LK	Č. mládeže 632/32, Liberec
39	jabloň domácí	2,5 m	Všeň	2325	KSS LK	Č. mládeže 632/32, Liberec
40	jabloň domácí	2,5 m	Všeň	2325	KSS LK	Č. mládeže 632/32, Liberec
41	jabloň domácí	2,5 m	Všeň	2325	KSS LK	Č. mládeže 632/32, Liberec
42	jabloň domácí	2,5 m	Všeň	2325	KSS LK	Č. mládeže 632/32, Liberec
43	jabloň domácí	2,5 m	Všeň	2325	KSS LK	Č. mládeže 632/32, Liberec
44	švestka domácí	2,5 m	Všeň	2325	KSS LK	Č. mládeže 632/32, Liberec
45	švestka domácí	2,5 m	Všeň	2325	KSS LK	Č. mládeže 632/32, Liberec
46	švestka domácí	2,5 m	Všeň	2325	KSS LK	Č. mládeže 632/32, Liberec
47	švestka domácí	2,5 m	Všeň	2325	KSS LK	Č. mládeže 632/32, Liberec
103	jabloň domácí	3,5 m	Všeň	2325	KSS LK	Č. mládeže 632/32, Liberec
104	jabloň domácí	3,5 m	Všeň	2325	KSS LK	Č. mládeže 632/32, Liberec
105	jabloň domácí	3,5 m	Všeň	2325	KSS LK	Č. mládeže 632/32, Liberec
106	švestka domácí	3,5 m	Všeň	2325	KSS LK	Č. mládeže 632/32, Liberec
107	švestka domácí	3,5 m	Všeň	2325	KSS LK	Č. mládeže 632/32, Liberec
108	jabloň domácí	3,5 m	Všeň	2325	KSS LK	Č. mládeže 632/32, Liberec
109	jabloň domácí	3,5 m	Všeň	2325	KSS LK	Č. mládeže 632/32, Liberec
110	jabloň domácí	3,5 m	Všeň	2325	KSS LK	Č. mládeže 632/32, Liberec
111	jabloň domácí	3,5 m	Všeň	2325	KSS LK	Č. mládeže 632/32, Liberec
112	jabloň domácí	3,5 m	Všeň	2325	KSS LK	Č. mládeže 632/32, Liberec
113	jabloň domácí	3,5 m	Všeň	2325	KSS LK	Č. mládeže 632/32, Liberec
114	jabloň domácí	3,5 m	Všeň	2325	KSS LK	Č. mládeže 632/32, Liberec
115	jabloň domácí	3,5 m	Všeň	2325	KSS LK	Č. mládeže 632/32, Liberec
116	jabloň domácí	3,5 m	Všeň	2325	KSS LK	Č. mládeže 632/32, Liberec
117	jabloň domácí	3,5 m	Všeň	2325	KSS LK	Č. mládeže 632/32, Liberec
118	jabloň domácí	3,5 m	Všeň	2325	KSS LK	Č. mládeže 632/32, Liberec
119	švestka domácí	3,5 m	Všeň	2325	KSS LK	Č. mládeže 632/32, Liberec
120	švestka domácí	3,5 m	Všeň	2325	KSS LK	Č. mládeže 632/32, Liberec
121	jabloň domácí	3,5 m	Všeň	2325	KSS LK	Č. mládeže 632/32, Liberec
122	jabloň domácí	3,5 m	Všeň	2325	KSS LK	Č. mládeže 632/32, Liberec
123	jabloň domácí	3,5 m	Všeň	2325	KSS LK	Č. mládeže 632/32, Liberec
124	jabloň domácí	3,5 m	Všeň	2325	KSS LK	Č. mládeže 632/32, Liberec
125	jabloň domácí	3,5 m	Všeň	2325	KSS LK	Č. mládeže 632/32, Liberec
126	jabloň domácí	3,5 m	Všeň	2325	KSS LK	Č. mládeže 632/32, Liberec
127	švestka domácí	3,5 m	Všeň	2325	KSS LK	Č. mládeže 632/32, Liberec
128	jabloň domácí	3,5 m	Všeň	2325	KSS LK	Č. mládeže 632/32, Liberec
129	jabloň domácí	3,5 m	Všeň	2325	KSS LK	Č. mládeže 632/32, Liberec
130	jabloň domácí	3,5 m	Všeň	2325	KSS LK	Č. mládeže 632/32, Liberec
131	jabloň domácí	3 m	Všeň	2325	KSS LK	Č. mládeže 632/32, Liberec

Legenda

skupina - bez zásahu

omezení

inž. síť

Stávající stromy:

k ošetření

bez zásahu


stabilní torzo

Návrh výsadeb:

jabloň domácí

švestka domácí


REKONSTRUKCE VYBRANÝCH ALEJÍ LIBERECKÉHO KRAJE: KOMUNIKACE č. III/27924		ARR - AGENTURA REGIONÁLNÍHO ROZVOJE, spol. s r.o. U Jezu 525/4, 460 01 Liberec www.arr-nisa.cz	
Stupeň dokumentace: REALIZAČNÍ, VZ		Objednatel: Krajská správa silnic Libereckého kraje, příspěvková organizace	
Obsah: OSAZOVACÍ PLÁN KN - ORTO		Datum: 5/2020	Autor: Ing. Miluše Portlová, DiS.
Příloha: 2.5.3	Měřítko: 1 : 1 000		

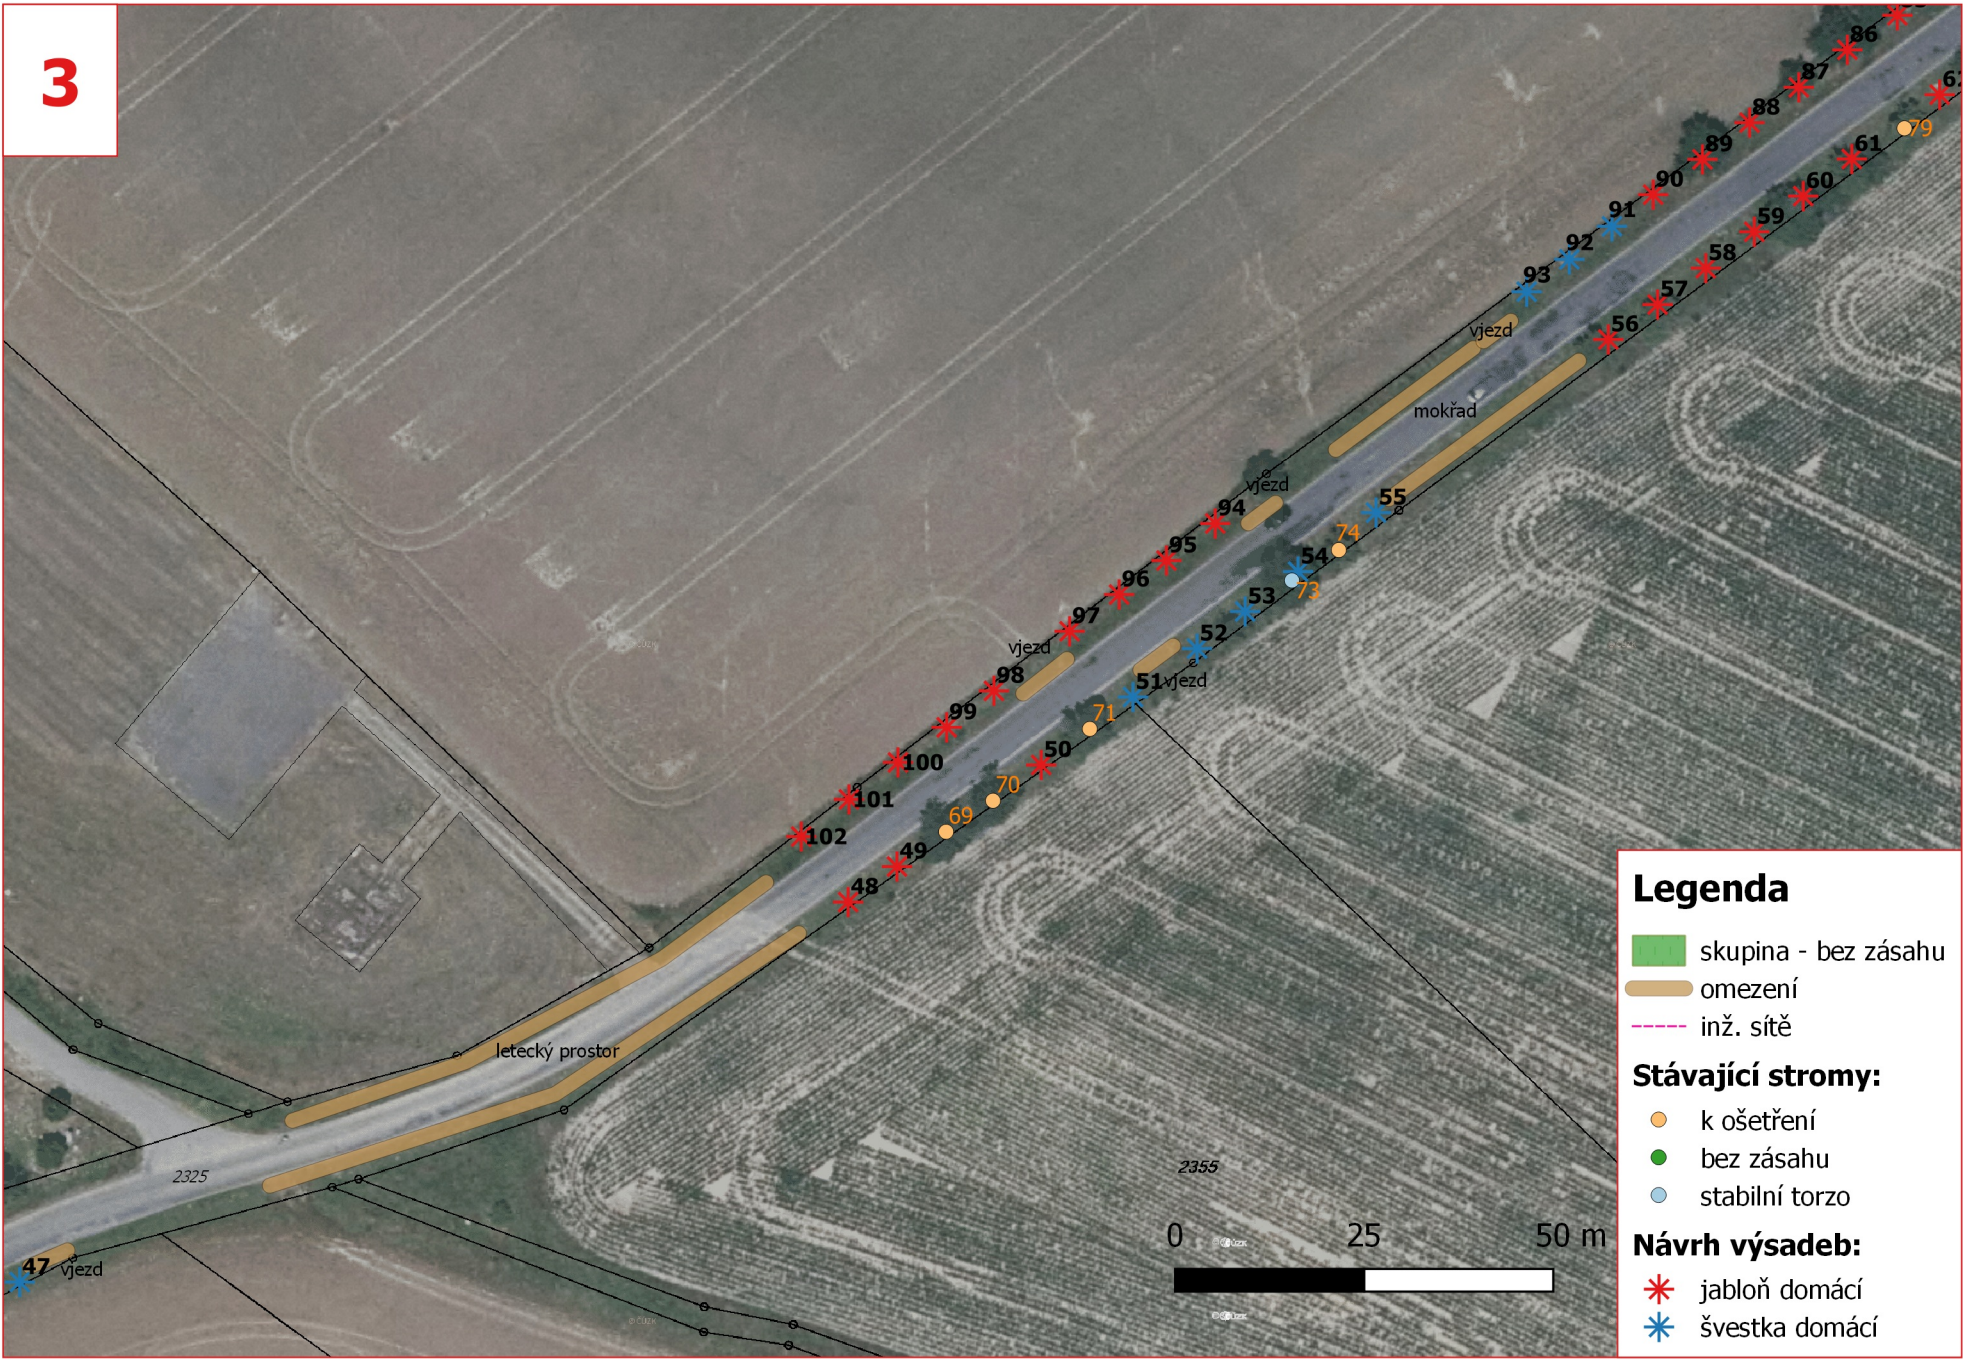

OSAZOVACÍ PLÁN

č.	druh	vzdál. od ZH komunikace	k.ú.	p.č.	vlastník	adresa
45	švestka domácí	2,5 m	Všeň	2325	KSS LK	Č. mládeže 632/32, Liberec
46	švestka domácí	2,5 m	Všeň	2325	KSS LK	Č. mládeže 632/32, Liberec
47	švestka domácí	2,5 m	Všeň	2325	KSS LK	Č. mládeže 632/32, Liberec
48	jabloň domácí	2,5 m	Všeň	2325	KSS LK	Č. mládeže 632/32, Liberec
49	jabloň domácí	2,5 m	Všeň	2325	KSS LK	Č. mládeže 632/32, Liberec
50	jabloň domácí	3 m	Všeň	2325	KSS LK	Č. mládeže 632/32, Liberec
51	švestka domácí	3 m	Všeň	2325	KSS LK	Č. mládeže 632/32, Liberec
52	švestka domácí	3 m	Všeň	2325	KSS LK	Č. mládeže 632/32, Liberec
53	švestka domácí	3 m	Všeň	2325	KSS LK	Č. mládeže 632/32, Liberec
54	švestka domácí	3 m	Všeň	2325	KSS LK	Č. mládeže 632/32, Liberec
55	švestka domácí	3 m	Všeň	2325	KSS LK	Č. mládeže 632/32, Liberec
56	jabloň domácí	3 m	Všeň	2325	KSS LK	Č. mládeže 632/32, Liberec
57	jabloň domácí	3 m	Všeň	2325	KSS LK	Č. mládeže 632/32, Liberec
58	jabloň domácí	3 m	Všeň	2325	KSS LK	Č. mládeže 632/32, Liberec
59	jabloň domácí	3 m	Všeň	2325	KSS LK	Č. mládeže 632/32, Liberec
60	jabloň domácí	3 m	Všeň	2325	KSS LK	Č. mládeže 632/32, Liberec
61	jabloň domácí	3 m	Všeň	2325	KSS LK	Č. mládeže 632/32, Liberec
62	jabloň domácí	3 m	Všeň	2325	KSS LK	Č. mládeže 632/32, Liberec
85	jabloň domácí	3 m	Všeň	2325	KSS LK	Č. mládeže 632/32, Liberec
86	jabloň domácí	3 m	Všeň	2325	KSS LK	Č. mládeže 632/32, Liberec
87	jabloň domácí	3 m	Všeň	2325	KSS LK	Č. mládeže 632/32, Liberec
88	jabloň domácí	3 m	Všeň	2325	KSS LK	Č. mládeže 632/32, Liberec
89	jabloň domácí	3 m	Všeň	2325	KSS LK	Č. mládeže 632/32, Liberec
90	jabloň domácí	3 m	Všeň	2325	KSS LK	Č. mládeže 632/32, Liberec
91	švestka domácí	3 m	Všeň	2325	KSS LK	Č. mládeže 632/32, Liberec
92	švestka domácí	3 m	Všeň	2325	KSS LK	Č. mládeže 632/32, Liberec
93	švestka domácí	3 m	Všeň	2325	KSS LK	Č. mládeže 632/32, Liberec
94	jabloň domácí	3,5 m	Všeň	2325	KSS LK	Č. mládeže 632/32, Liberec
95	jabloň domácí	3,5 m	Všeň	2325	KSS LK	Č. mládeže 632/32, Liberec
96	jabloň domácí	3,5 m	Všeň	2325	KSS LK	Č. mládeže 632/32, Liberec
97	jabloň domácí	3,5 m	Všeň	2325	KSS LK	Č. mládeže 632/32, Liberec
98	jabloň domácí	3,5 m	Všeň	2325	KSS LK	Č. mládeže 632/32, Liberec
99	jabloň domácí	3,5 m	Všeň	2325	KSS LK	Č. mládeže 632/32, Liberec
100	jabloň domácí	3,5 m	Všeň	2325	KSS LK	Č. mládeže 632/32, Liberec
101	jabloň domácí	3,5 m	Všeň	2325	KSS LK	Č. mládeže 632/32, Liberec
102	jabloň domácí	3,5 m	Všeň	2325	KSS LK	Č. mládeže 632/32, Liberec
103	jabloň domácí	3,5 m	Všeň	2325	KSS LK	Č. mládeže 632/32, Liberec
104	jabloň domácí	3,5 m	Všeň	2325	KSS LK	Č. mládeže 632/32, Liberec

REKONSTRUKCE VYBRANÝCH ALEJÍ LIBERECKÉHO KRAJE: KOMUNIKACE č. III/27924		ARR - AGENTURA REGIONÁLNÍHO ROZVOJE, spol. s r.o. U Jezu 525/4, 460 01 Liberec www.arr-nisa.cz	
Stupeň dokumentace: REALIZAČNÍ, VZ		Objednatel: Krajská správa silnic Libereckého kraje, příspěvková organizace	
Obsah: OSAZOVACÍ PLÁN KN - ORTO		Datum: 5/2020	Autor: Ing. Miluše Portlová, DiS.
Příloha: 2.5.3	Měřítko: 1 : 1 000		

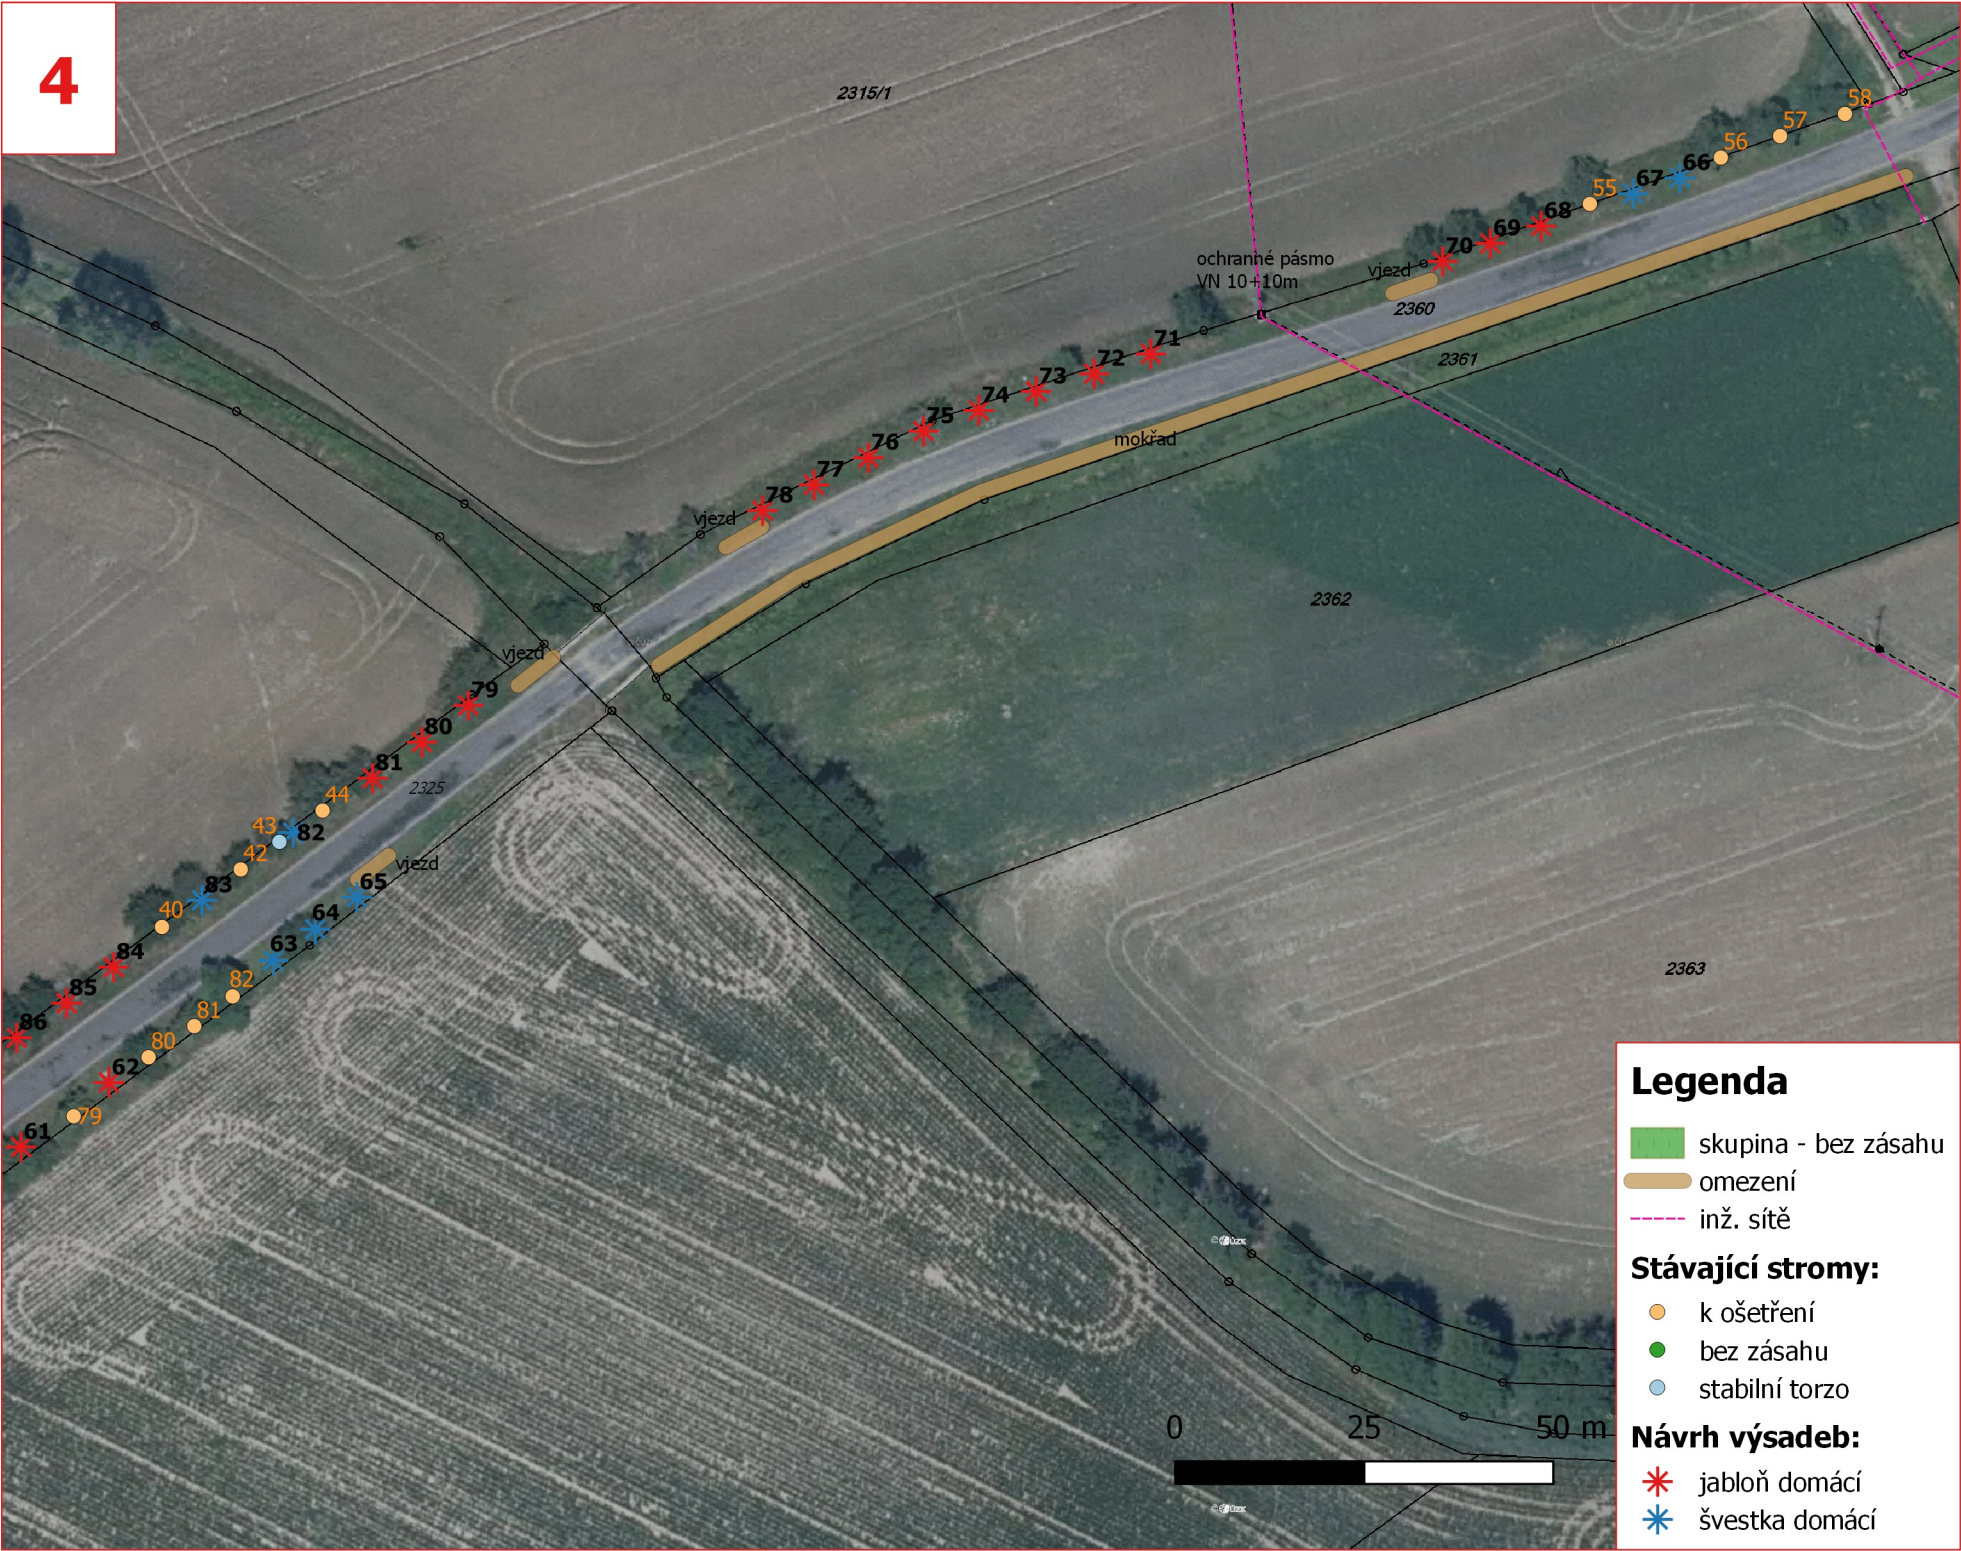

OSAZOVACÍ PLÁN

č.	druh	vzdál. od ZH komunikace	k.ú.	p.č.	vlastník	adresa
58	jabloň domácí	3 m	Všeň	2325	KSS LK	Č. mládeže 632/32, Liberec
59	jabloň domácí	3 m	Všeň	2325	KSS LK	Č. mládeže 632/32, Liberec
60	jabloň domácí	3 m	Všeň	2325	KSS LK	Č. mládeže 632/32, Liberec
61	jabloň domácí	3 m	Všeň	2325	KSS LK	Č. mládeže 632/32, Liberec
62	jabloň domácí	3 m	Všeň	2325	KSS LK	Č. mládeže 632/32, Liberec
63	švestka domácí	3 m	Všeň	2325	KSS LK	Č. mládeže 632/32, Liberec
64	švestka domácí	3 m	Všeň	2325	KSS LK	Č. mládeže 632/32, Liberec
65	švestka domácí	3 m	Všeň	2325	KSS LK	Č. mládeže 632/32, Liberec
66	švestka domácí	3 m	Všeň	2360	KSS LK	Č. mládeže 632/32, Liberec
67	švestka domácí	3 m	Všeň	2360	KSS LK	Č. mládeže 632/32, Liberec
68	jabloň domácí	3 m	Všeň	2360	KSS LK	Č. mládeže 632/32, Liberec
69	jabloň domácí	3 m	Všeň	2360	KSS LK	Č. mládeže 632/32, Liberec
70	jabloň domácí	3 m	Všeň	2360	KSS LK	Č. mládeže 632/32, Liberec
71	jabloň domácí	3 m	Všeň	2360	KSS LK	Č. mládeže 632/32, Liberec
72	jabloň domácí	3 m	Všeň	2360	KSS LK	Č. mládeže 632/32, Liberec
73	jabloň domácí	3 m	Všeň	2360	KSS LK	Č. mládeže 632/32, Liberec
74	jabloň domácí	3 m	Všeň	2360	KSS LK	Č. mládeže 632/32, Liberec
75	jabloň domácí	3 m	Všeň	2360	KSS LK	Č. mládeže 632/32, Liberec
76	jabloň domácí	3 m	Všeň	2360	KSS LK	Č. mládeže 632/32, Liberec
77	jabloň domácí	3 m	Všeň	2360	KSS LK	Č. mládeže 632/32, Liberec
78	jabloň domácí	3 m	Všeň	2360	KSS LK	Č. mládeže 632/32, Liberec
79	jabloň domácí	3 m	Všeň	2325	KSS LK	Č. mládeže 632/32, Liberec
80	jabloň domácí	3 m	Všeň	2325	KSS LK	Č. mládeže 632/32, Liberec
81	jabloň domácí	3 m	Všeň	2325	KSS LK	Č. mládeže 632/32, Liberec
82	švestka domácí	3 m	Všeň	2325	KSS LK	Č. mládeže 632/32, Liberec
83	švestka domácí	3 m	Všeň	2325	KSS LK	Č. mládeže 632/32, Liberec
84	jabloň domácí	3 m	Všeň	2325	KSS LK	Č. mládeže 632/32, Liberec
85	jabloň domácí	3 m	Všeň	2325	KSS LK	Č. mládeže 632/32, Liberec
86	jabloň domácí	3 m	Všeň	2325	KSS LK	Č. mládeže 632/32, Liberec
87	jabloň domácí	3 m	Všeň	2325	KSS LK	Č. mládeže 632/32, Liberec
88	jabloň domácí	3 m	Všeň	2325	KSS LK	Č. mládeže 632/32, Liberec
89	jabloň domácí	3 m	Všeň	2325	KSS LK	Č. mládeže 632/32, Liberec

**REKONSTRUKCE VYBRANÝCH ALEJÍ
LIBERECKÉHO KRAJE:
KOMUNIKACE č. III/27924**

Stupeň dokumentace:
REALIZAČNÍ, VZ

Obsah: OSAZOVACÍ PLÁN KN - ORTO

Příloha: 2.5.3

Měřítko: 1 : 1 000

ARR - AGENTURA REGIONÁLNÍHO ROZVOJE, spol. s r.o.
U Jezu 525/4, 460 01 Liberec
www.arr-nisa.cz

Objednatel:
Krajská správa silnic Libereckého kraje, příspěvková organizace

Datum:
5/2020

Autor:
Ing. Miluše Portlová, DiS.

AGENTURA
REGIONÁLNÍHO
ROZVOJE