


C - 8 PŮDORYS 2.NP

LEGENDA MÍSTNOSTÍ 2.NP


2.01	PŘEDSÍŇ WC - MUŽI
2.02	WC - MUŽI
2.03	WC - MUŽI
2.04	WC - MUŽI
2.05	ÚKLIDOVÁ MÍSTNOST
2.06	SPRCHA
2.07	PŘEDSÍŇ WC - ŽENY
2.08	WC - ŽENY
2.09	WC - ŽENY

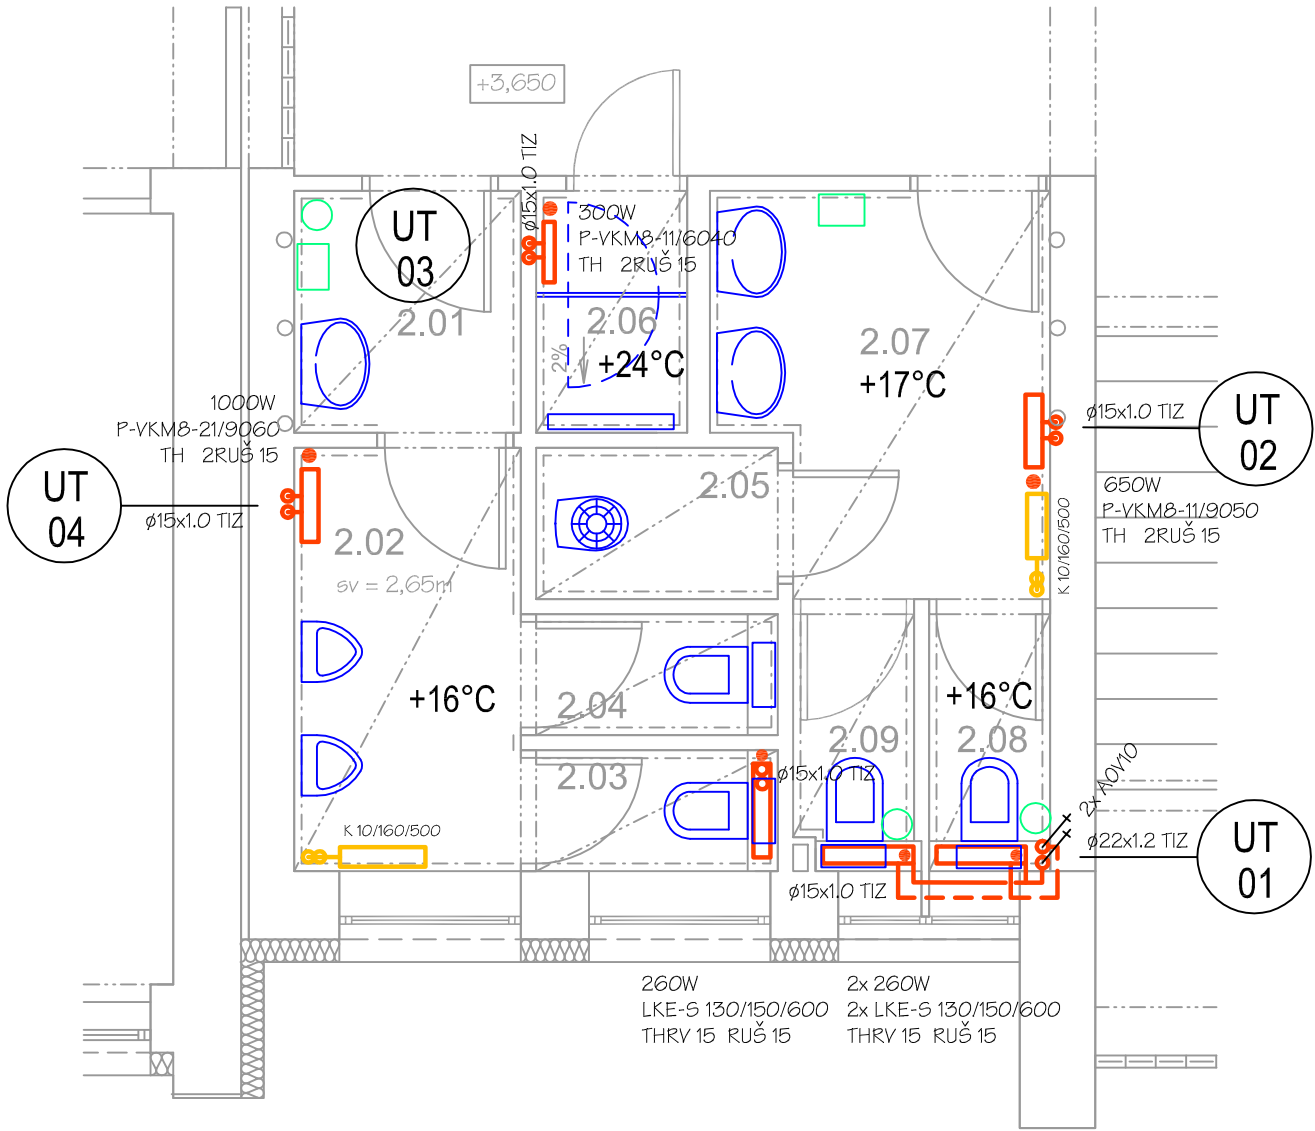

C - 8 PŮDORYS 1.NP  
1:50

LEGENDA MÍSTNOSTÍ 1.NP

1.01	PŘEDSÍŇ WC - MUŽI
1.02	WC - MUŽI
1.03	WC - MUŽI
1.04	SPRCHA
1.05	ÚKLIDOVÁ MÍSTNOST
1.06	PŘEDSÍŇ WC - ŽENY
1.07	WC - ŽENY
1.08	WC - ŽENY
1.09	WC - ŽENY


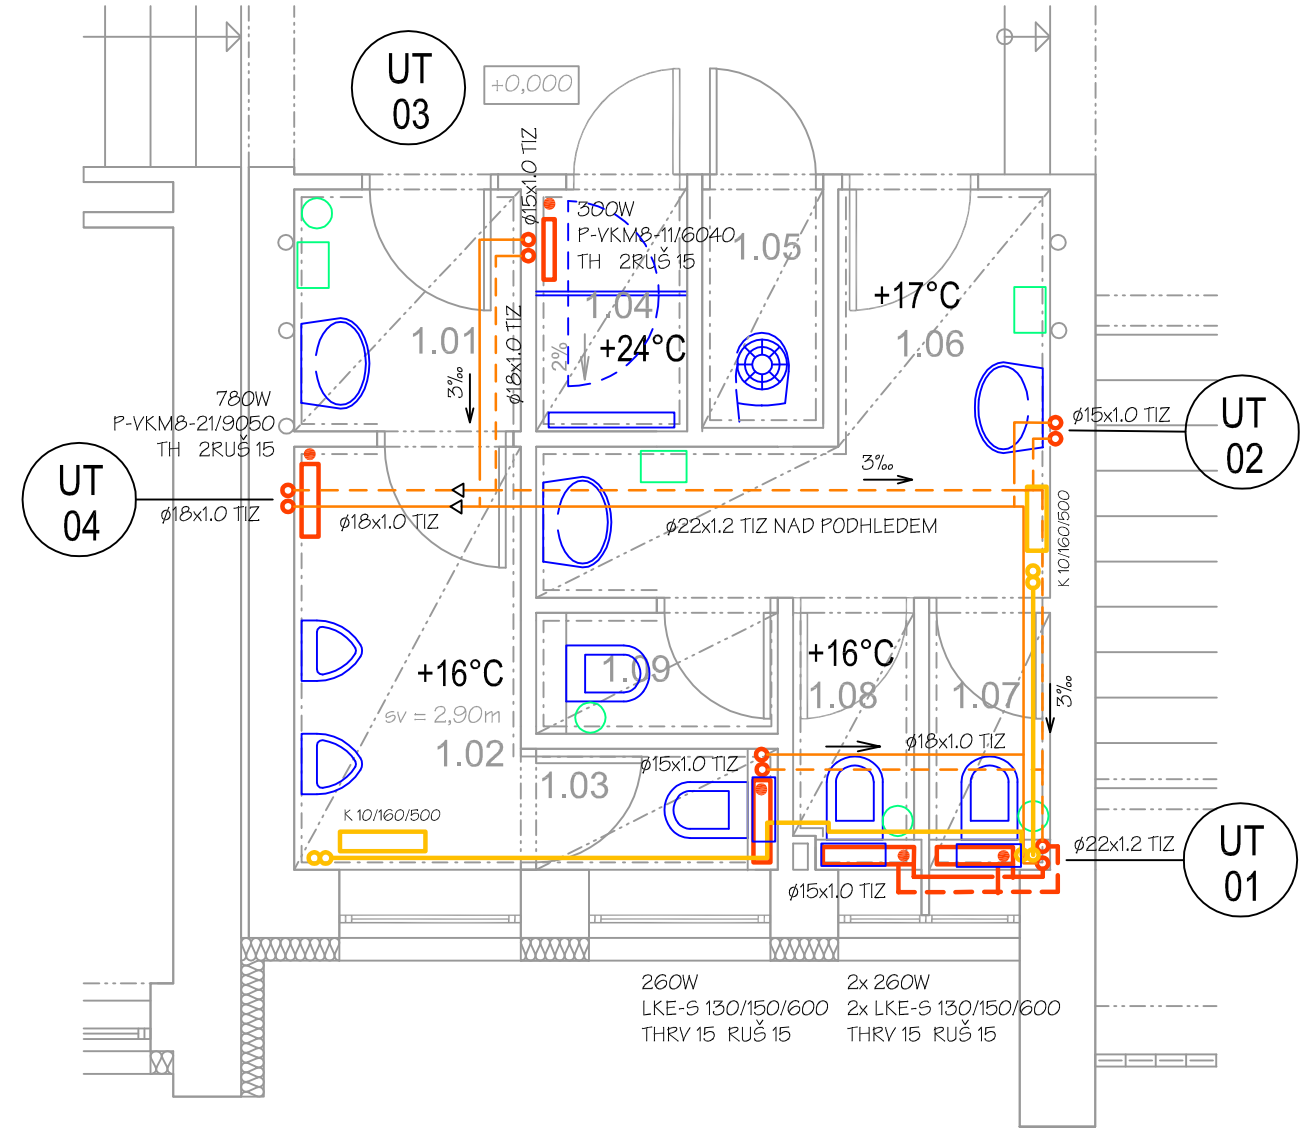


C - 8 PŮDORYS 1.PP  
1:100


PŮVODNÍ VEDENÍ INSTALACÍ NAD PODHLEDEM NENÍ ZCELA ZŘEJMÉ.  
V PO ZJIŠTĚNÍ SKUTEČNOSTÍ BUDE NUTNÉ TRASY PŘIMĚŘENĚ UPRAVIT.

LEGENDA MÍSTNOSTÍ 1.PP

0.01	ZÁDVEŘÍ - CHODBA
------	------------------

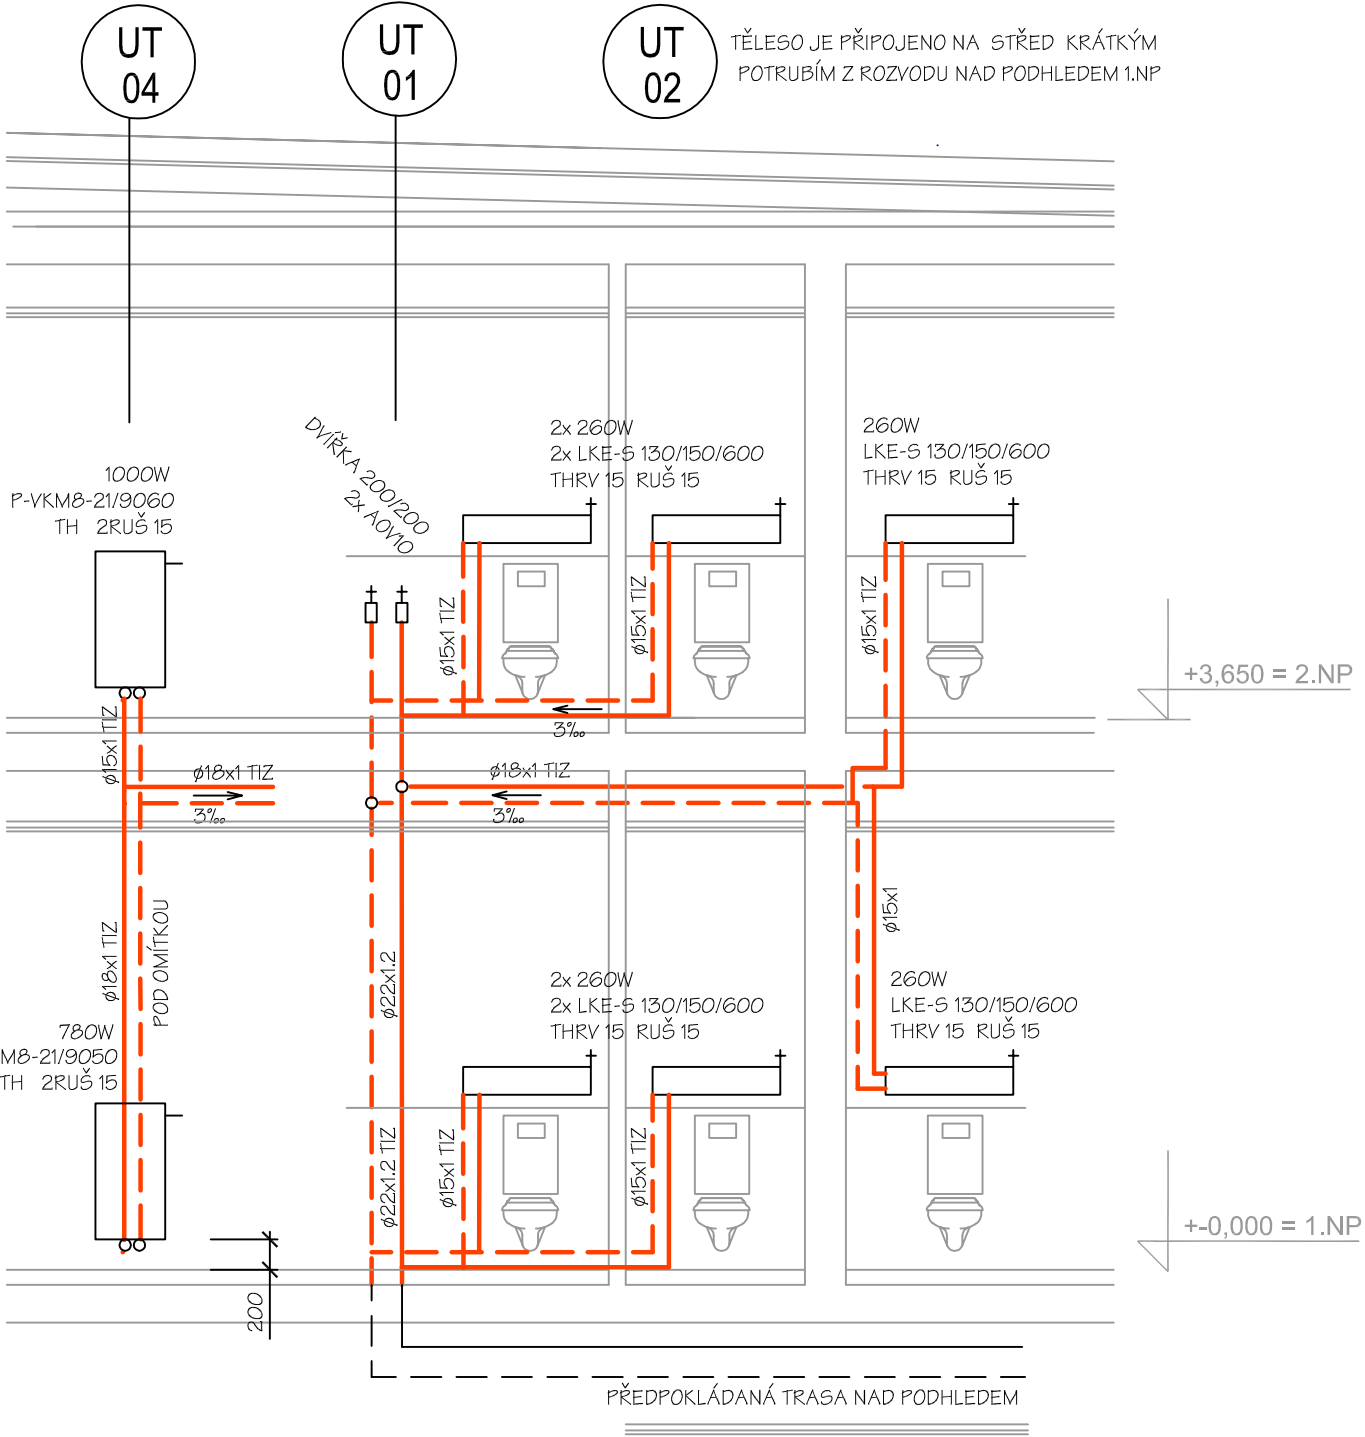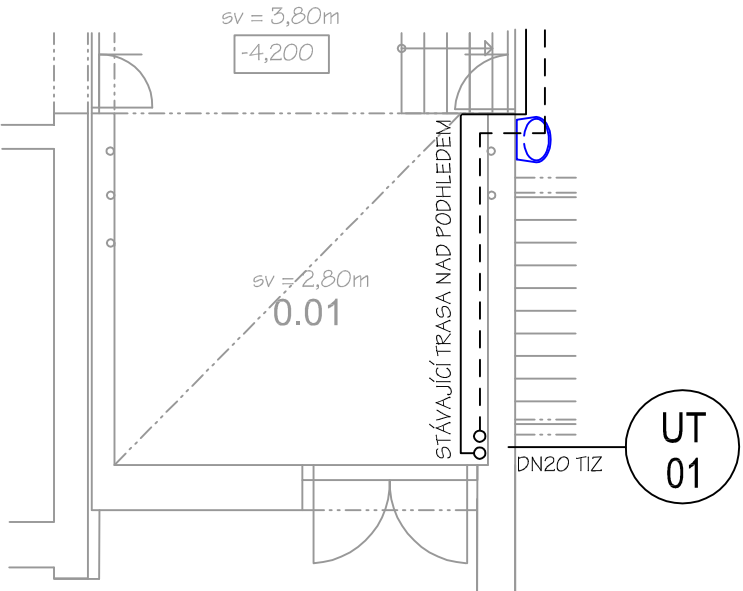

DETAIL PŘIPOJENÍ TĚLESA VK...

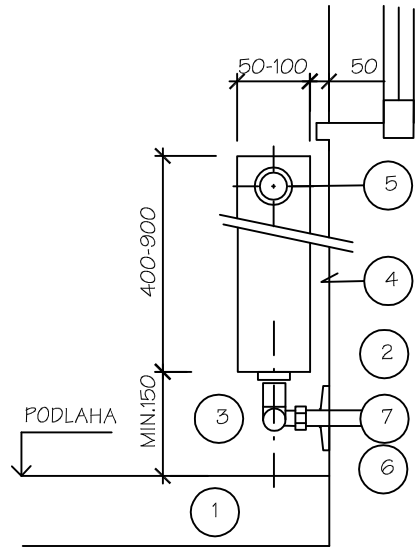

- KONSTRUKCE PODLAHY
- DOSTATEČNĚ ÚNOSNÁ KONSTRUKCE PŘÍČKA NEBO NOSNÁ STĚNA
- PŘIPOJOVACÍ ARMATURA 2x DN15/50mm ROHOVÁ S UZAVŘENÍM
- KONZOLY
- VENT. VLOŽKA S HLAVICÍ
- DVOJKRYTKA PROSTUPU
- PŘIPOJOVACÍ POTRUBÍ NEREZ Ø15/1

LEGENDA MÉDIÍ

VYTÁPĚNÍ - VODA  
TV  
PITNÁ VODA  
ODPADNÍ VODA  
OSTATNÍ VODA  
CHLADIVO  
EXTERIER


80/60°C, PŘETLAK 200-300 kPa  
50-60°C, PŘETLAK 0,6 MPa  
10-15°C, PŘETLAK 0,3-0,6 MPa  
SPLAŠKOVÁ (MĚSTSKÁ)  
SRÁŽKOVÁ  
NENÍ NAVRHOVÁNO  
TE = - 13°C, POLOHA NECHRÁNĚNÁ

LEGENDA ZAŘÍZOVACÍCH PŘEDMĚTŮ

U	UMÝVADLO KERAMICKÉ, STOJÁNKOVÁ BATERIE
WC	KERAMICKÉ ZÁVĚSNÉ WC S PŘÍSLUŠENSTVÍM
VY	VÝLEVKA KERAMICKÁ BEZ NÁDRŽKY
SP	LINIOVÁ PODL. VPUSŤ, MĚLKÁ ZÁP. UZÁV., NEREZ MŘÍŽKA SPRCHOVÁ ZÁSTĚNA OTEVÍRAVÁ, TVRZENÉ SKLO BATERIE TERMOSTAT. S RUČNÍ A HLAVOVOU SPRCHOU
P	PISOÁR KERAMICKÝ S AUTOMATICKÝM SPLACHOVÁNÍM

LEGENDA HLAVNÍCH ZNAČEK

- TOPNÁ VODA - PŘÍVOD POD STROPEM
- TOPNÁ VODA - VRAT POD STROPEM
- TOPNÁ VODA - PŘÍVOD
- TOPNÁ VODA - VRAT
- ZAŘÍZENÍ PRO VYTÁPĚNÍ - DEMONTÁŽ
- PITNÁ VODA POD STROPEM
- TEPLÁ (UŽITKOVÁ) VODA POD STROPEM
- CIRKULACE TV POD STROPEM
- PITNÁ STUDENÁ VODA 10-15°C
- TEPLÁ (UŽITKOVÁ) VODA 50-60°C
- CIRKULACE TV - CTV 45-55°C
- KANALIZACE - SPLAŠKOVÁ
- VZDUCHOTECHNIKA, PEVNÉ POTRUBÍ
- VZT, OHEBNÉ POTRUBÍ
- PŘIPOJENÍ ZAŘÍZOVACÍHO PŘEDMĚTU
- NÁSTĚNKA / ROZTEČ (NAD PODLAHOU mm)
- VÝPUSTKA (STŘED NAD PODLAHOU mm)
- STOUPACÍ POTRUBÍ (V PODLAŽÍ)
- STOUPACÍ POTRUBÍ (DO JINÉHO PODLAŽÍ)
- VÝŠKA INSTALACE NAD PODLAHOU /mm/
- SVĚTLOST POTRUBÍ - OCEL
- OSTATNÍ MATERIÁL DLE POPISU
- EL. OSOUEČ
- KOŠ NA ODPADKY
- ZÁSOBNÍK UTĚREK
- OSTATNÍ VYBAVENÍ (DÁVKOVAČ MÝDLA, ZÁSOBNÍK HYG. SÁČKŮ, WC KARTÁČ, DRŽÁK TOALETNÍHO PAPIRU, DVOUHÁČEK NEREZ)
- PODHLÉD S MINERÁLNÍMI KAZETAMI 600 x 600 mm, V 1.NP SV = 2 900 mm, VE 2. NP SV = 2 650 mm

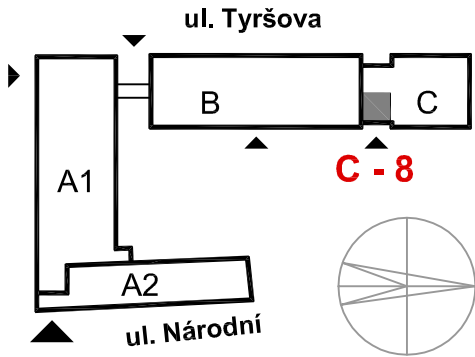

projektant	Ing.Javora Stanislav	město,obec	HODONÍN	 <div>Radějov 330 696 67 Radějov tel 606277481 info@javor.cz</div>	
zodp.projektant	Ing.Javora Stanislav	kat.území	HODONÍN		
podpis		stavební úřad	HODONÍN		
objednatel MĚSTO HODONÍN, MASARYKOVO NÁMĚSTÍ 1, 695 35 HODONÍN				formát	610x420
stavba <b>REKONSTRUKCE HYGIENICKÝCH ZAŘÍZENÍ, MĚÚ HODONÍN, NÁR.TŘÍDA 373/25</b> 1. ETAPA D.1.4.c VYTÁPĚNÍ				datum	01/2021
				stupeň	DPS
				číslo zakáz.	027/2020/PD
				arch.číslo	
obsah PŮDORYS SEKCE 8 V BUDOVĚ C				měřítka <b>1:50</b>	číslo výkr. 6