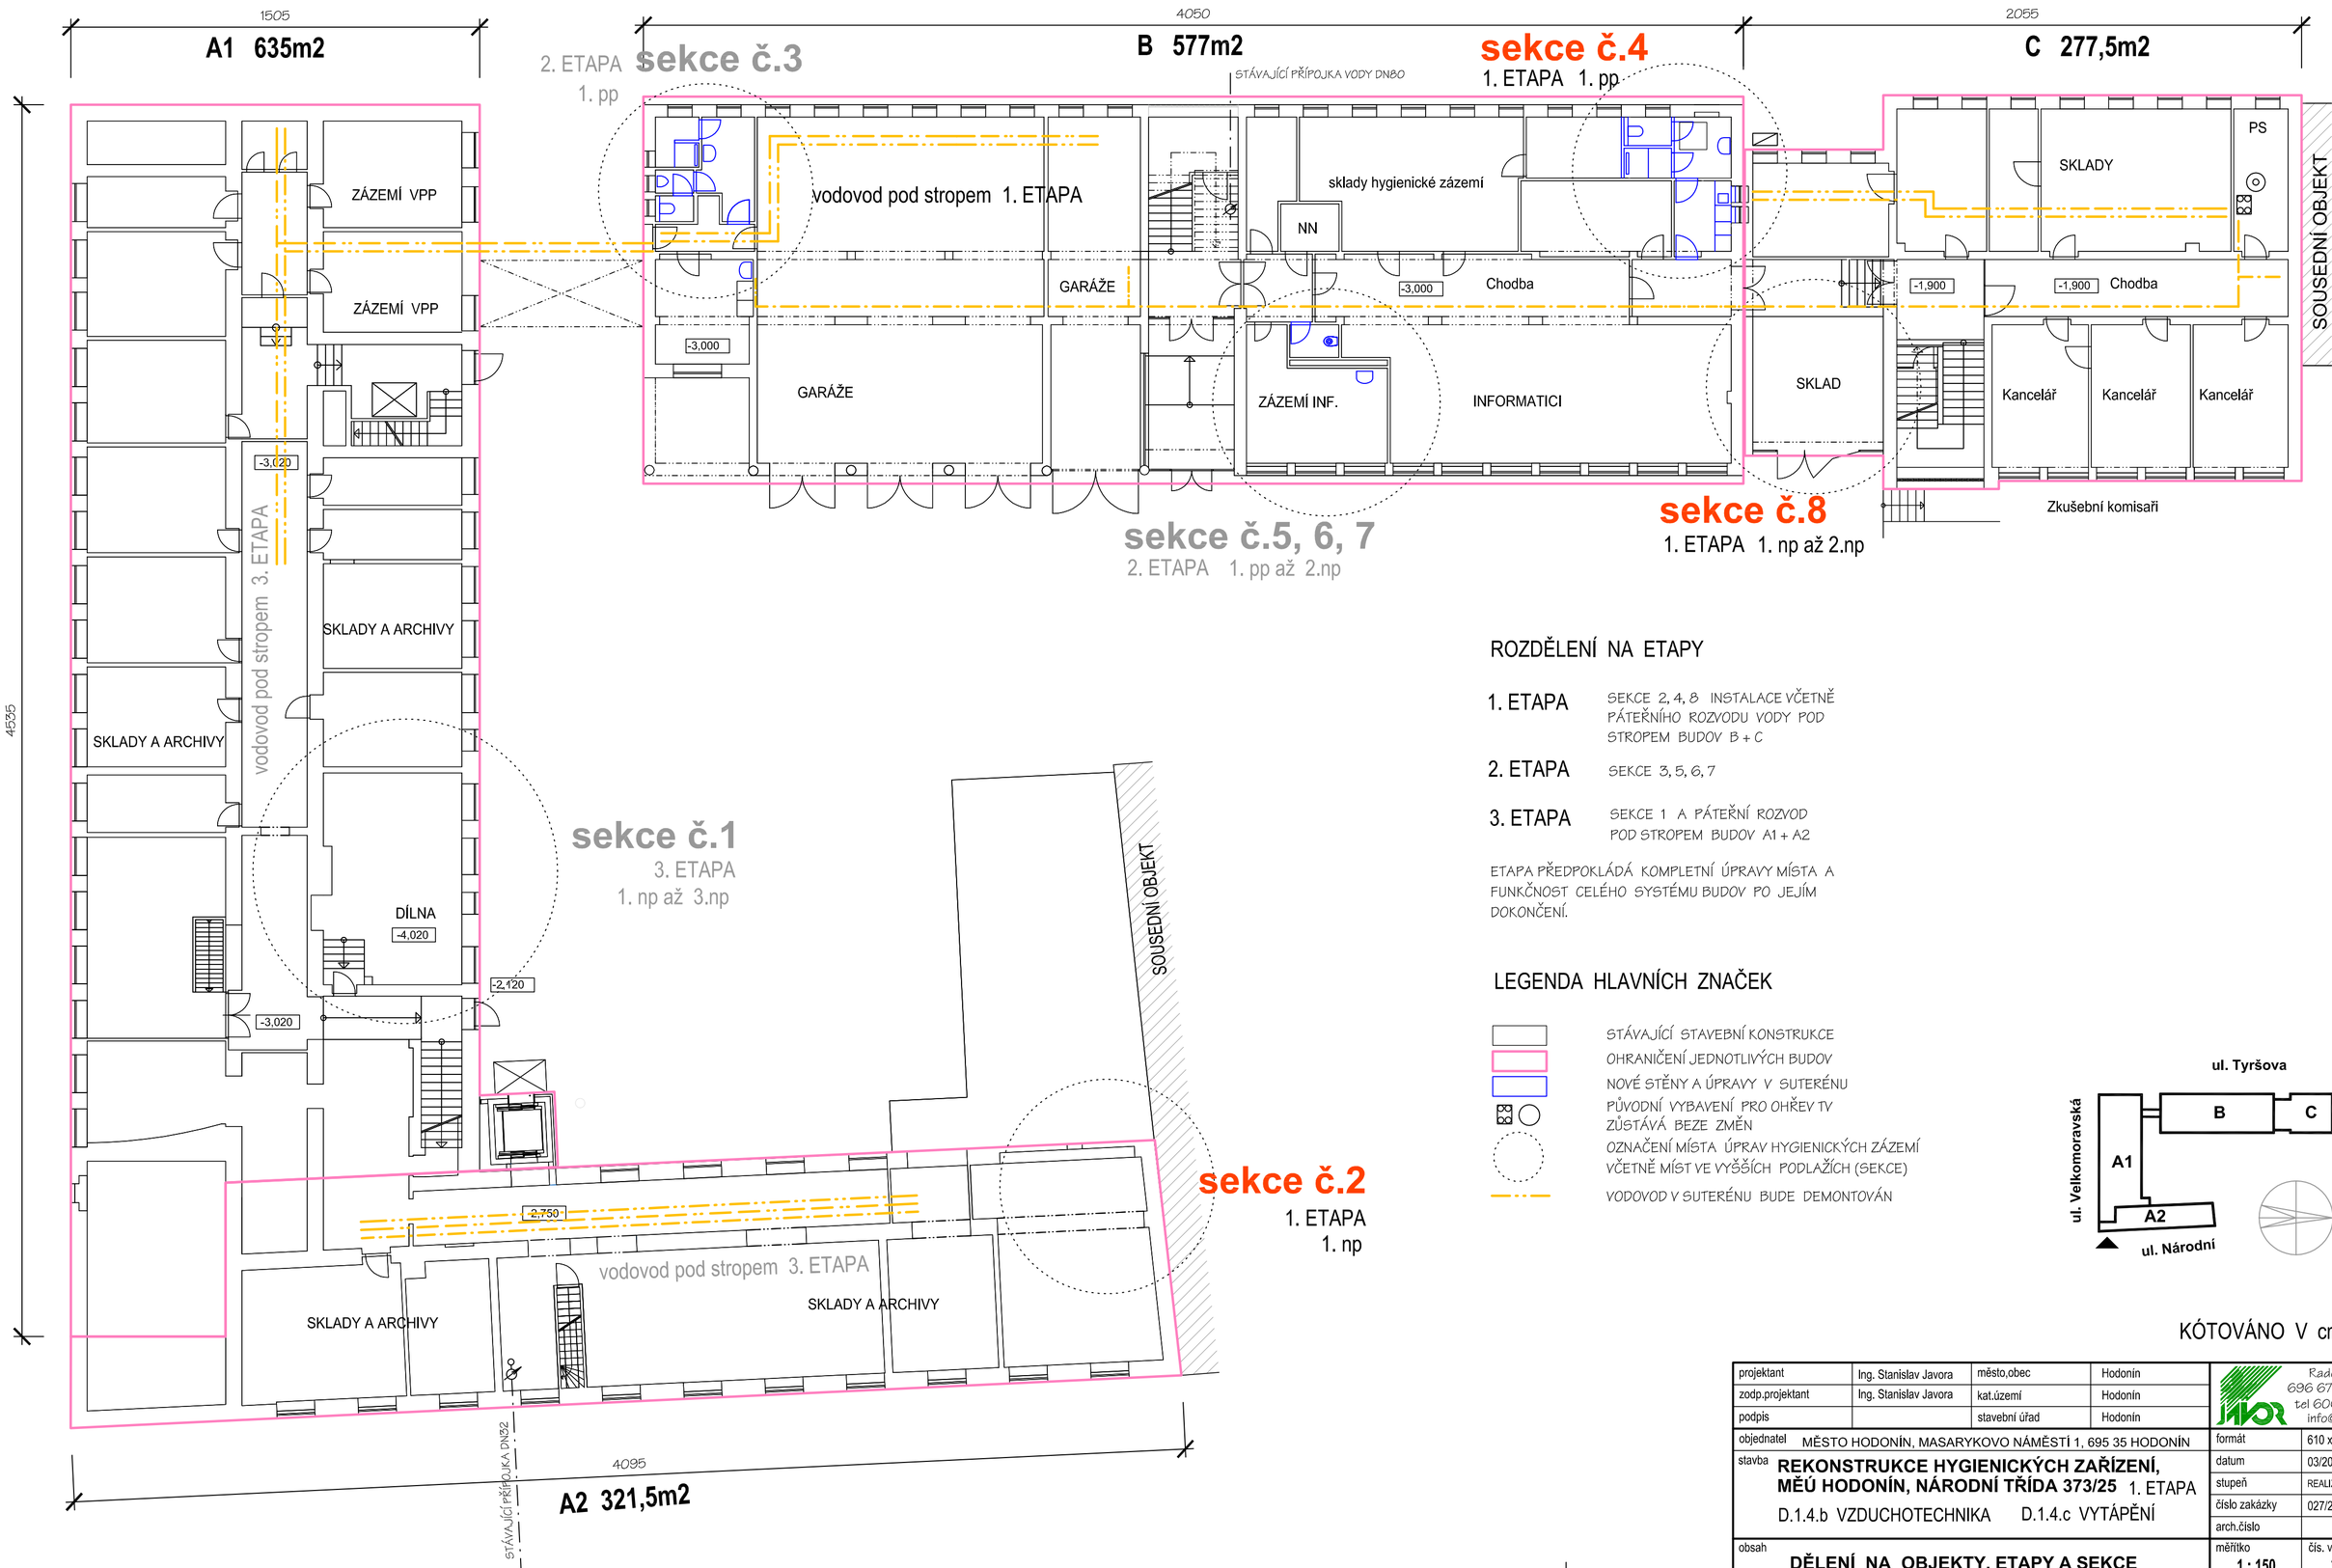

ROZDĚLENÍ NA ETAPY

1. ETAPA	SEKCE 2, 4, 8 INSTALACE VČETNĚ PÁTEŘNÍHO ROZVODU VODY POD STROPEM BUDOV B + C
2. ETAPA	SEKCE 3, 5, 6, 7
3. ETAPA	SEKCE 1 A PÁTEŘNÍ ROZVOD POD STROPEM BUDOV A1 + A2

ETAPA PŘEDPOKLÁDÁ KOMPLETNÍ ÚPRAVY MÍSTA A FUNKČNOST CELÉHO SYSTÉMU BUDOV PO JEJÍM DOKONČENÍ.

LEGENDA HLAVNÍCH ZNAČEK

- STÁVAJÍCÍ STAVEBNÍ KONSTRUKCE
- OHRANIČENÍ JEDNOTLIVÝCH BUDOV
- NOVÉ STĚNY A ÚPRAVY V SUTERÉNU
- PŮVODNÍ VYBAVENÍ PRO OHŘEV TV ZŮSTÁVÁ BEZE ZMĚN
- OZNAČENÍ MÍSTA ÚPRAV HYGIENICKÝCH ZÁZEMÍ VČETNĚ MÍST VE VYŠŠÍCH PODLAŽÍCH (SEKCE)
- VODOVOD V SUTERÉNU BUDE DEMONTOVÁN

KÓTOVÁNO V cm

projektant	Ing. Stanislav Javora	město,obec	Hodonín	JAVOR Radějov 330 696 67 Radějov tel 606277481 info@javor.cz	
zodp.projektant	Ing. Stanislav Javora	kat.území	Hodonín		
podpis		stavební úřad	Hodonín		
objednatel	MĚSTO HODONÍN, MASARYKOVO NÁMĚSTÍ 1, 695 35 HODONÍN			formát	610 x 420
stavba	REKONSTRUKCE HYGIENICKÝCH ZAŘÍZENÍ, MěÚ HODONÍN, NÁRODNÍ TŘÍDA 373/25 1. ETAPA D.1.4.b VZDUCHOTECHNIKA D.1.4.c VYTÁPĚNÍ			datum	03/2021
				stupeň	REALIZACE STAVBY
				číslo zakázky	027/2020/PD
				arch.číslo	
obsah	DĚLENÍ NA OBJEKTY, ETAPY A SEKCE			měřítko	čís. výkresu
				1 : 150	3