


B-7 PŮDORYS 2.NP

LEGENDA MÍSTNOSTÍ 2.NP


2.01	PŘEDSÍŇ WC - MUŽI
2.02	WC - MUŽI
2.03	PISOÁRY
2.04	PŘEDSÍŇ WC - ŽENY
2.05	WC - ŽENY
2.06	WC - ŽENY

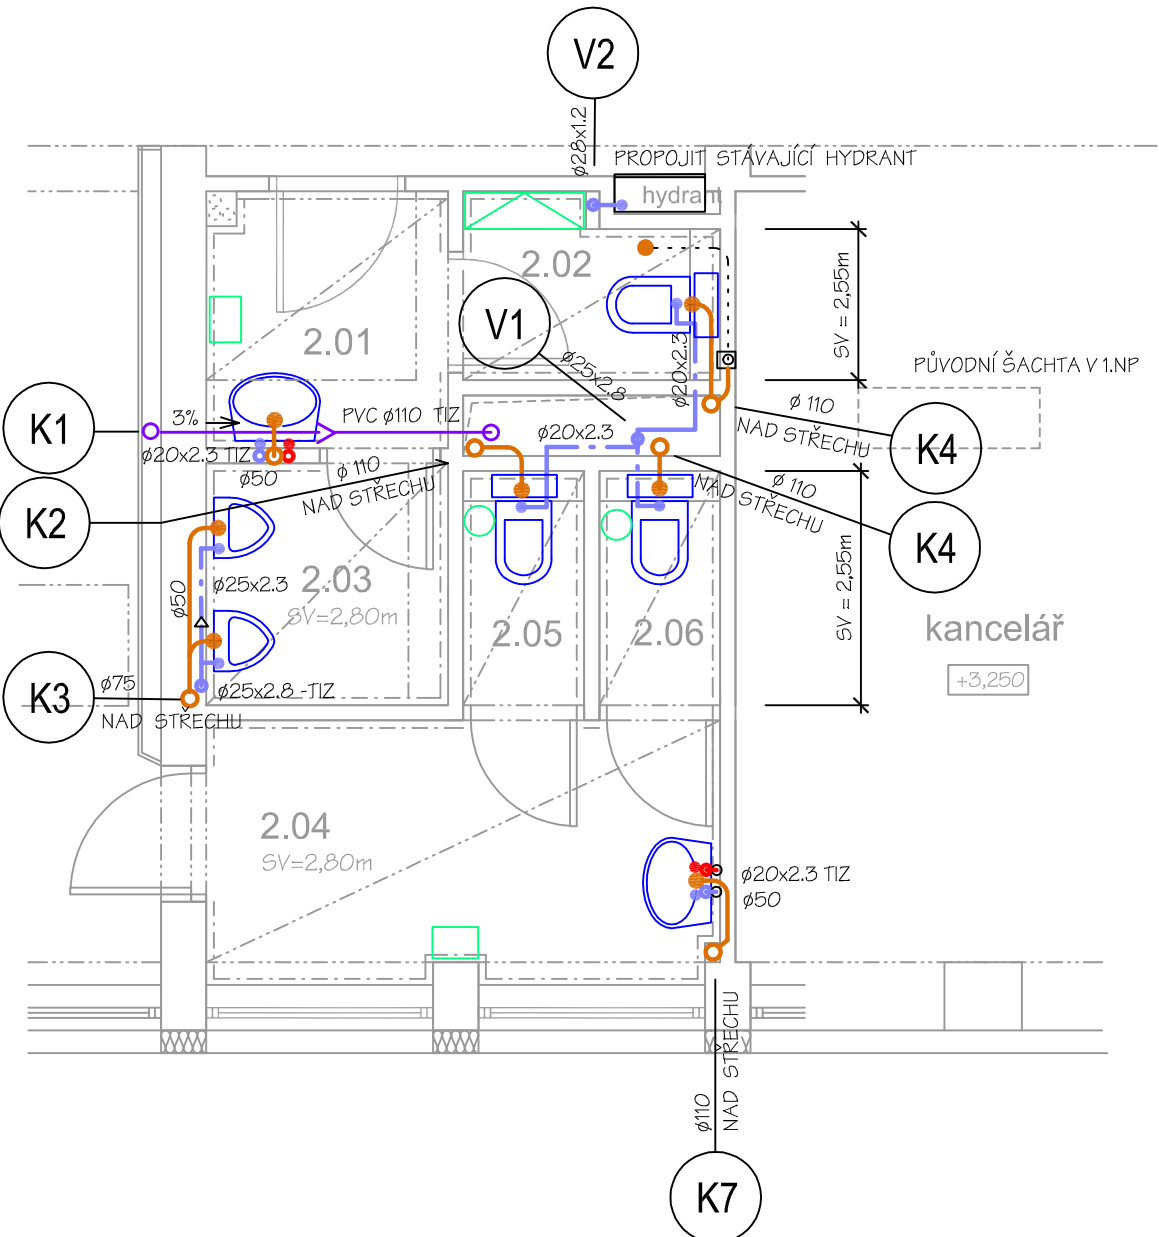

B-6 PŮDORYS 2.NP

LEGENDA MÍSTNOSTÍ 1.NP



1.01	PŘEDSÍŇ WC - MUŽI
1.02	WC - MUŽI
1.03	WC - MUŽI
1.04	WC - MUŽI
1.05	ÚKLIDOVÁ MÍSTNOST
1.06	CHODBA
1.07	KUCHYŇKA
1.08	PŘEDSÍŇ WC - ŽENY
1.09	SPRCHA
1.10	WC - ŽENY
1.11	WC - ŽENY

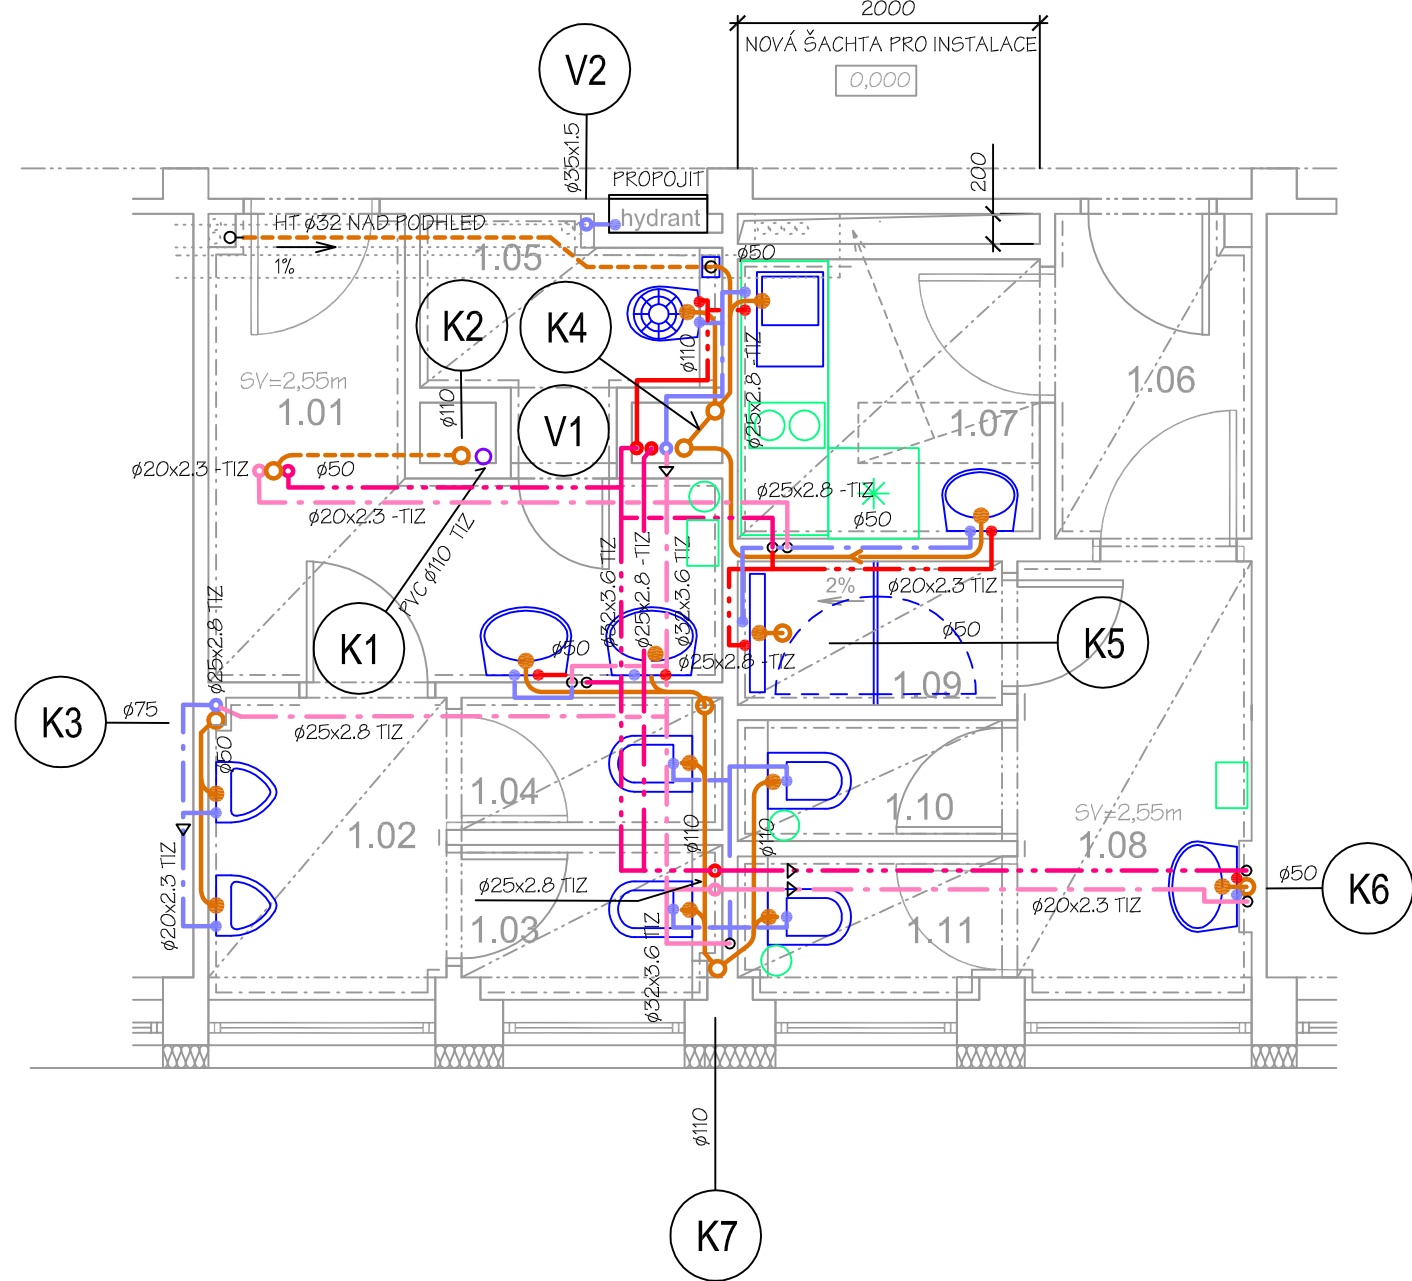

B-5 PŮDORYS 1.PP

LEGENDA MÍSTNOSTÍ 1.PP


0.01	ÚKLIDOVÁ MÍSTNOST
0.02	SKLAD

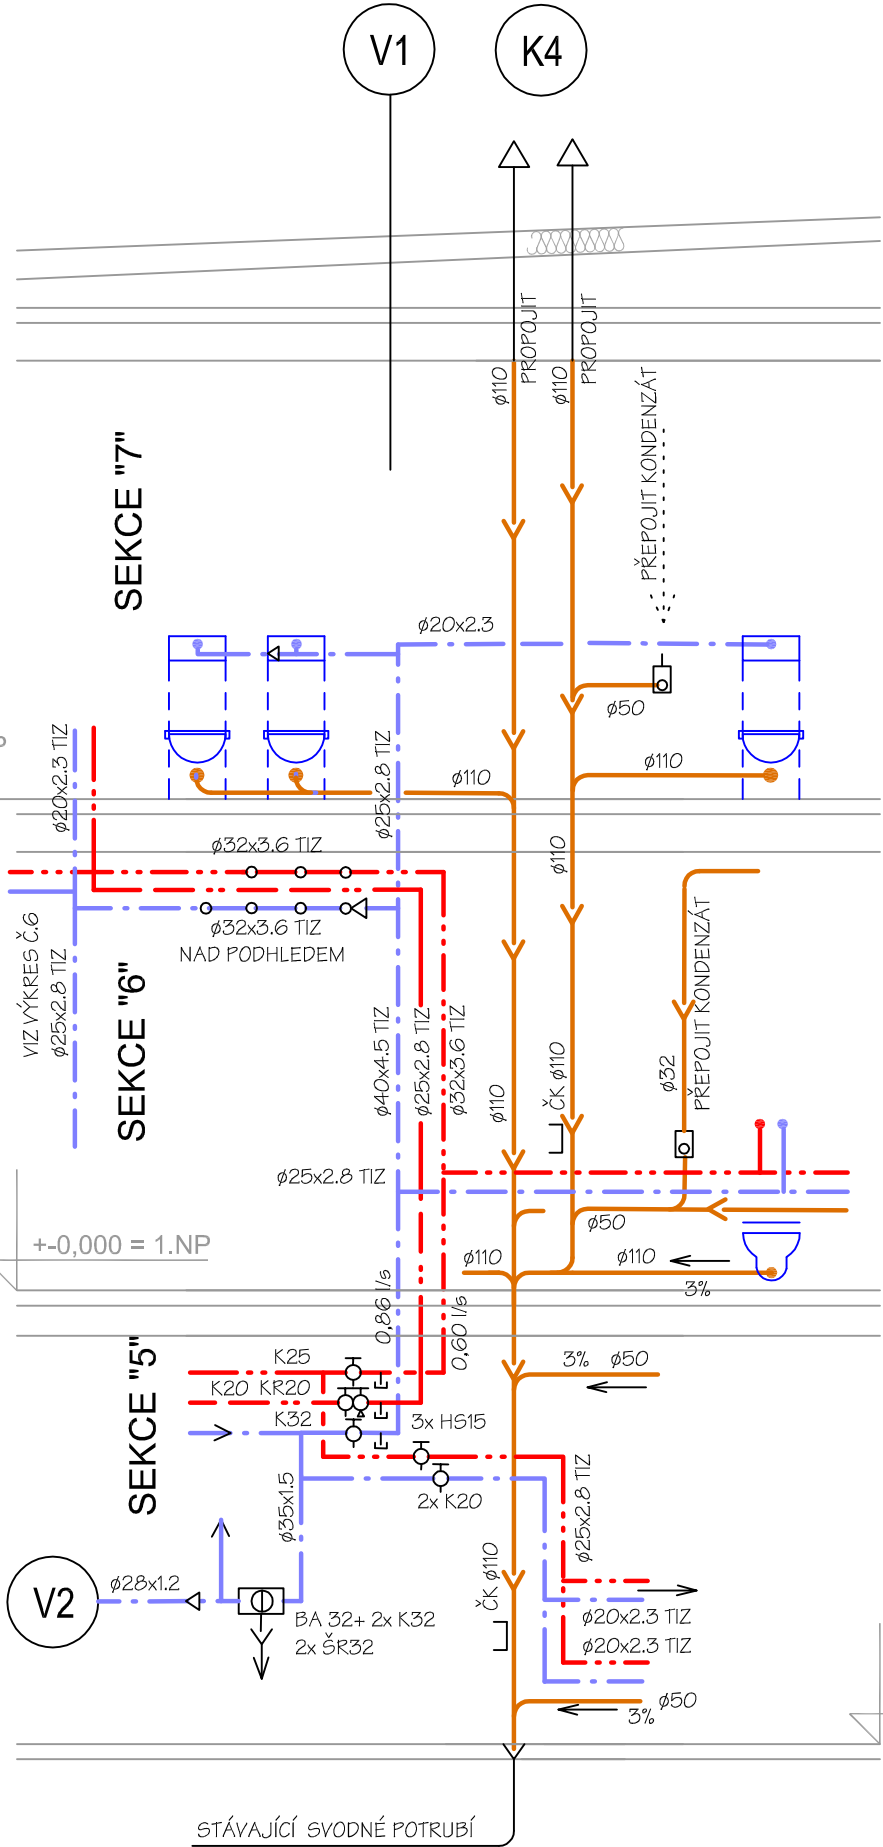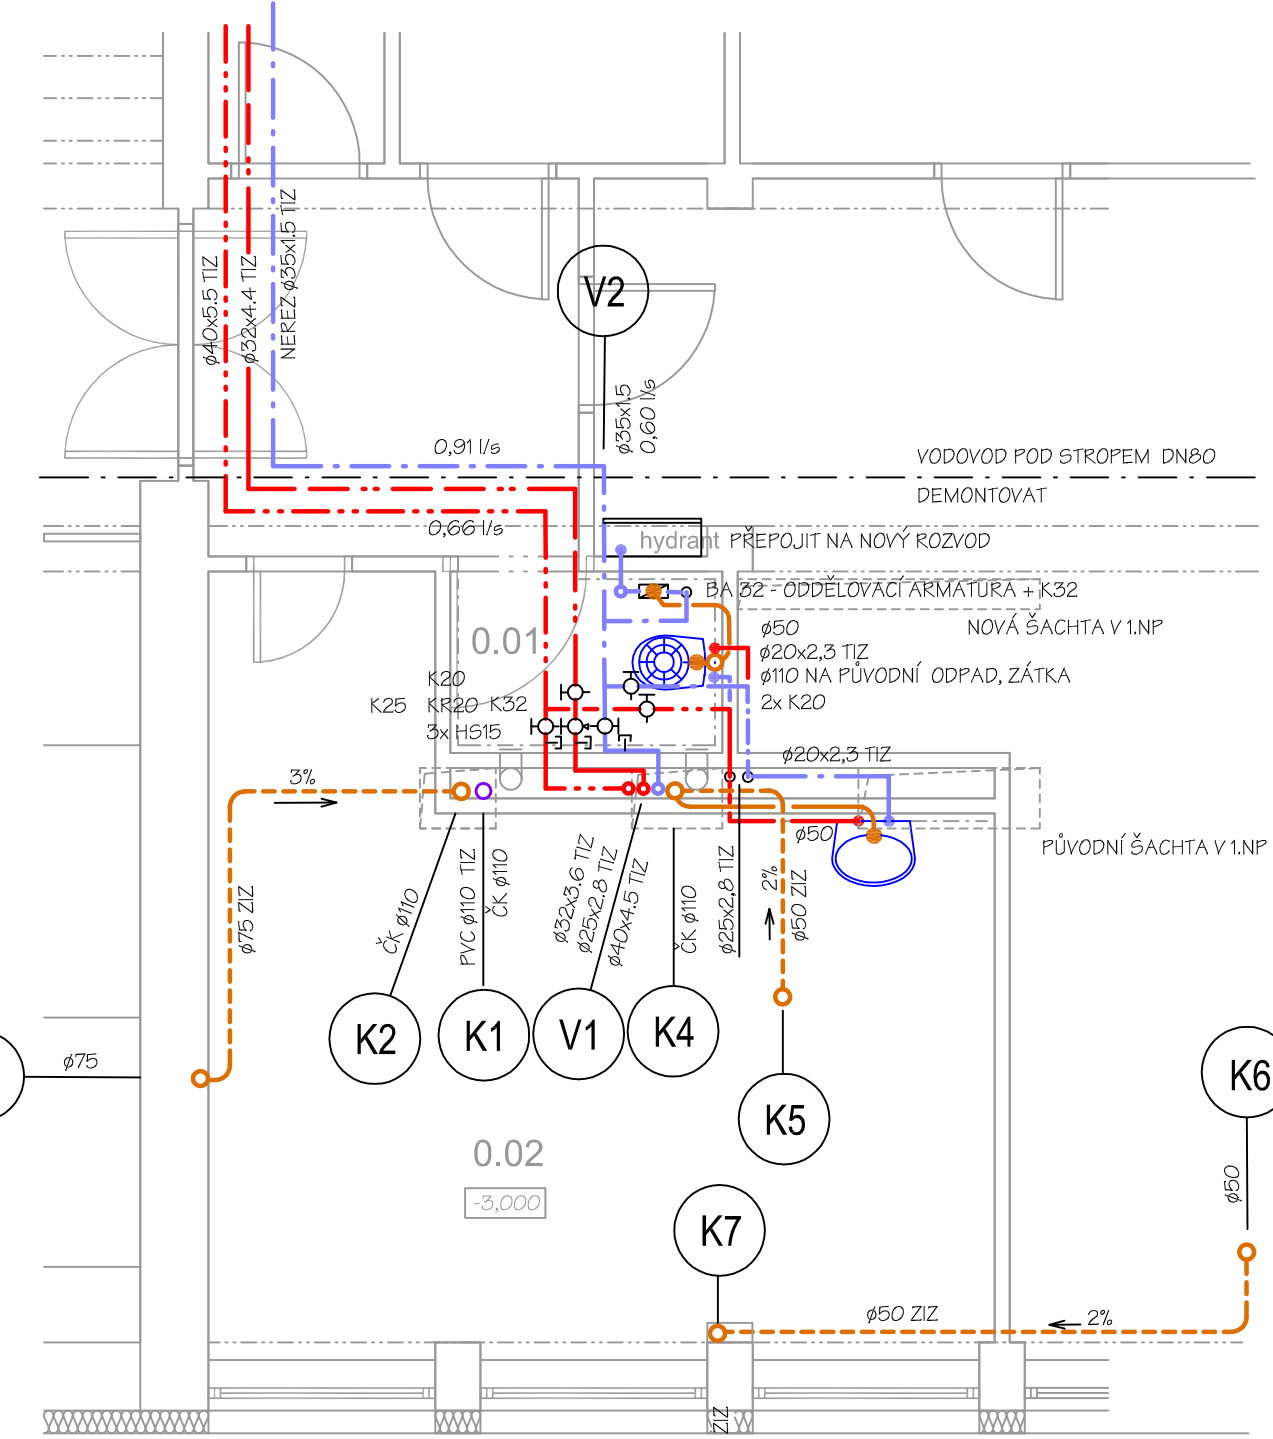


SIFON PRO KONDENZÁT

VZT


SIFON PODOMÍTKOVÝ PLASTOVÝ
PRO ODKAPÁVAJÍCÍ KONDENZÁT
DO 3l/min, HADIČKA Ø20, DODÁ ZTI

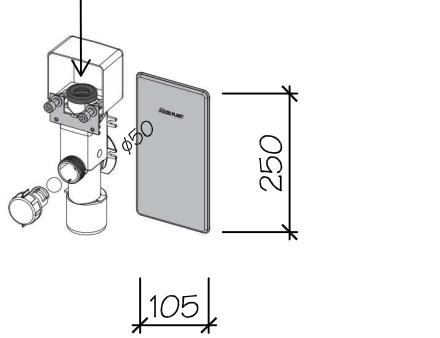

UKONČENÍ ODPADU ZÁTKOU




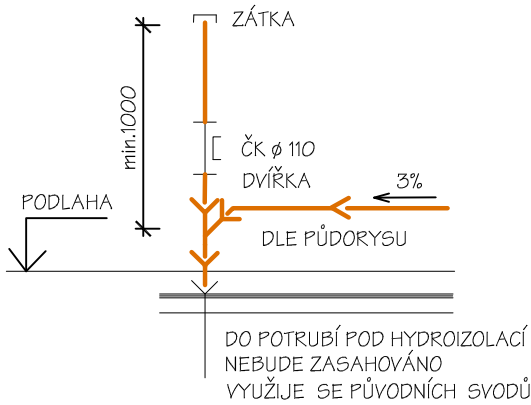


ZAŘIZOVACÍ PŘEDMĚT
KLÍČ K POPISU

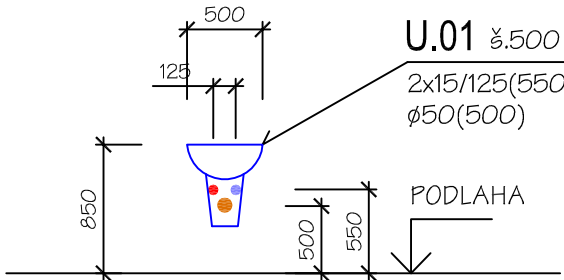

PŘIPOJENÍ ZAŘIZOV. PŘEDMĚTŮ

VYVEDENÍ PŘIPOJOVACÍCH NÁTRUBKŮ SE PODŘÍDÍ TYPU
ZAŘIZOVACÍHO PŘEDMĚTU

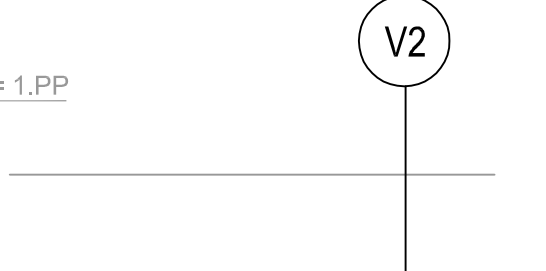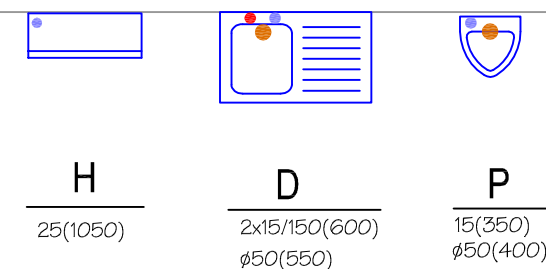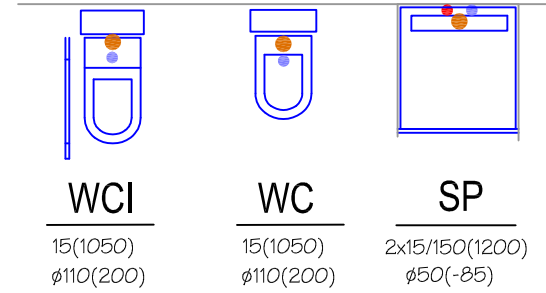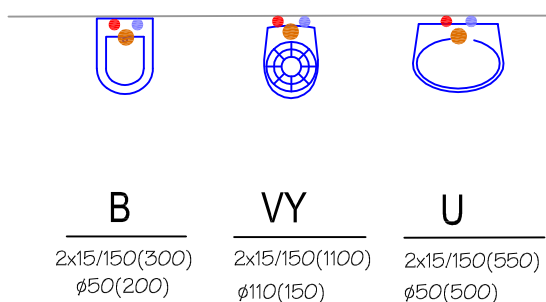

LEGENDA ZAŘIZOVACÍCH PŘEDMĚTŮ

U	UMÝVADLO KERAMICKÉ, STOJÁNKOVÁ BATERIE
WC	KERAMICKÉ ZÁVĚSNÉ WC S PŘÍSLUŠENSTVÍM
VY	VÝLEVKVA KERAMICKÁ BEZ NÁDRŽKY ZÁVĚSNÁ
VZT	SIFON NEBO VÝPUSTEK PRO KONDENZÁT VZT ZAŘÍZENÍ
H	VNITŘNÍ HYDRANT S PŘÍSLUŠENSTVÍM, HADICE 30m
P	PISOÁR KERAMICKÝ S AUTOMATICKÝM SPLACHOVÁNÍM
D	DŘEZ NEREZ - SOUČÁST NÁBYTKU, STOJÁNK, BATERIE
SP	SPRCHOVÁ ZÁSTĚNA OTEVÍRAVÁ, TVRZENÉ SKLO LINIOVÁ VPUŠT NEREZ S MĚLKOU ZÁP. UZÁVĚRKOU BATERIE TERMOSTAT. S RUČNÍ A HLAVOVOU SPRCHOU

LEGENDA MÉDIÍ

VYTÁPĚNÍ - VODA	80/60°C, PŘETLAK 200-300 kPa
TV	50-60°C, PŘETLAK 0,6 MPa
PITNÁ VODA	10-15°C, PŘETLAK 0,3-0,6 MPa
ODPADNÍ VODA	SPLAŠKOVÁ (MĚSTSKÁ)
OSTATNÍ VODA	SRÁŽKOVÁ
CHLADIVO	NENÍ NAVRHOVÁNO
EXTERIER	TE = - 13°C, POLOHA NECHRÁNĚNÁ

LEGENDA HLAVNÍCH ZNAČEK

—	TOPNÁ VODA - PŘÍVOD POD STROPEM
- - -	TOPNÁ VODA - VRÁT POD STROPEM
—	TOPNÁ VODA - PŘÍVOD
- - -	TOPNÁ VODA - VRÁT
—	PŮVODNÍ INSTALACE PRO VYTÁPĚNÍ
—	PITNÁ VODA POD STROPEM
—	TEPLÁ (UŽITKOVÁ) VODA POD STROPEM
—	CIRKULACE TV POD STROPEM
—	PITNÁ STUDENÁ VODA 10-15°C
—	TEPLÁ (UŽITKOVÁ) VODA 50-60°C
—	CIRKULACE TV - CTV 45-55°C
—	KANALIZACE - SPLAŠKOVÁ
—	KANALIZACE - SPLAŠKOVÁ POD STROPEM
—	KANALIZACE - DEŠŤOVÁ
—	VZDUCHOTECHNIKA, PEVNÉ POTRUBÍ
—	VZT, OHEBNÉ POTRUBÍ
—	PŘIPOJENÍ ZAŘIZOVACÍHO PŘEDMĚTU
—	NÁSTĚNKA / ROZTEČ (NAD PODLAHOU mm)
—	VÝPUSTKA (STŘED NAD PODLAHOU mm)
—	STOUPACÍ POTRUBÍ (V PODLAŽÍ)
—	STOUPACÍ POTRUBÍ (DO JINÉHO PODLAŽÍ)
—	VÝŠKA INSTALACE NAD PODLAHOU /mm/
—	SVĚTLOST POTRUBÍ - OCEĽ
—	OSTATNÍ MATERIÁL DLE POPISU
—	EL. OSOUIŠEČ
—	KOŠ NA ODPADKY
—	ZÁSOBNIK UTĚREK

PODHLAD S MINERÁLNÍMI KAZETAMI 600 x
600 mm, SV=2 550 mm, MÍSTNOSTI S OKNY
VE 2.NP SV=2800 mm



projektant	Ing.Javora Stanislav	město,obec	HODONÍN	 Radějov 330 696 67 Radějov tel. 606277481 info@javor.cz
zodp.projektant	Ing.Javora Stanislav	kat.území	HODONÍN	
podpis		stavební úřad	HODONÍN	
objednatel	MĚSTO HODONÍN, MASARYKOVO NÁMĚSTÍ 1, 695 35 HODONÍN	formát	620x594	
stavba	REKONSTRUKCE HYGIENICKÝCH ZAŘÍZENÍ, MĚŮ HODONÍN, NÁR.TŘÍDA 373/25 2. ETAPA D.1.4.a ZDRAVOTNÉ TECHNICKÉ INSTALACE	datum	01/2021	
		stupeň	DPS	
		číslo zakáz.	027/2020/PD	
		arch.číslo		
obsah	PŮDORYS SEKCE 5, 6, 7 V BUDOVĚ B	měřítka	1:50	číslo výkr. 5