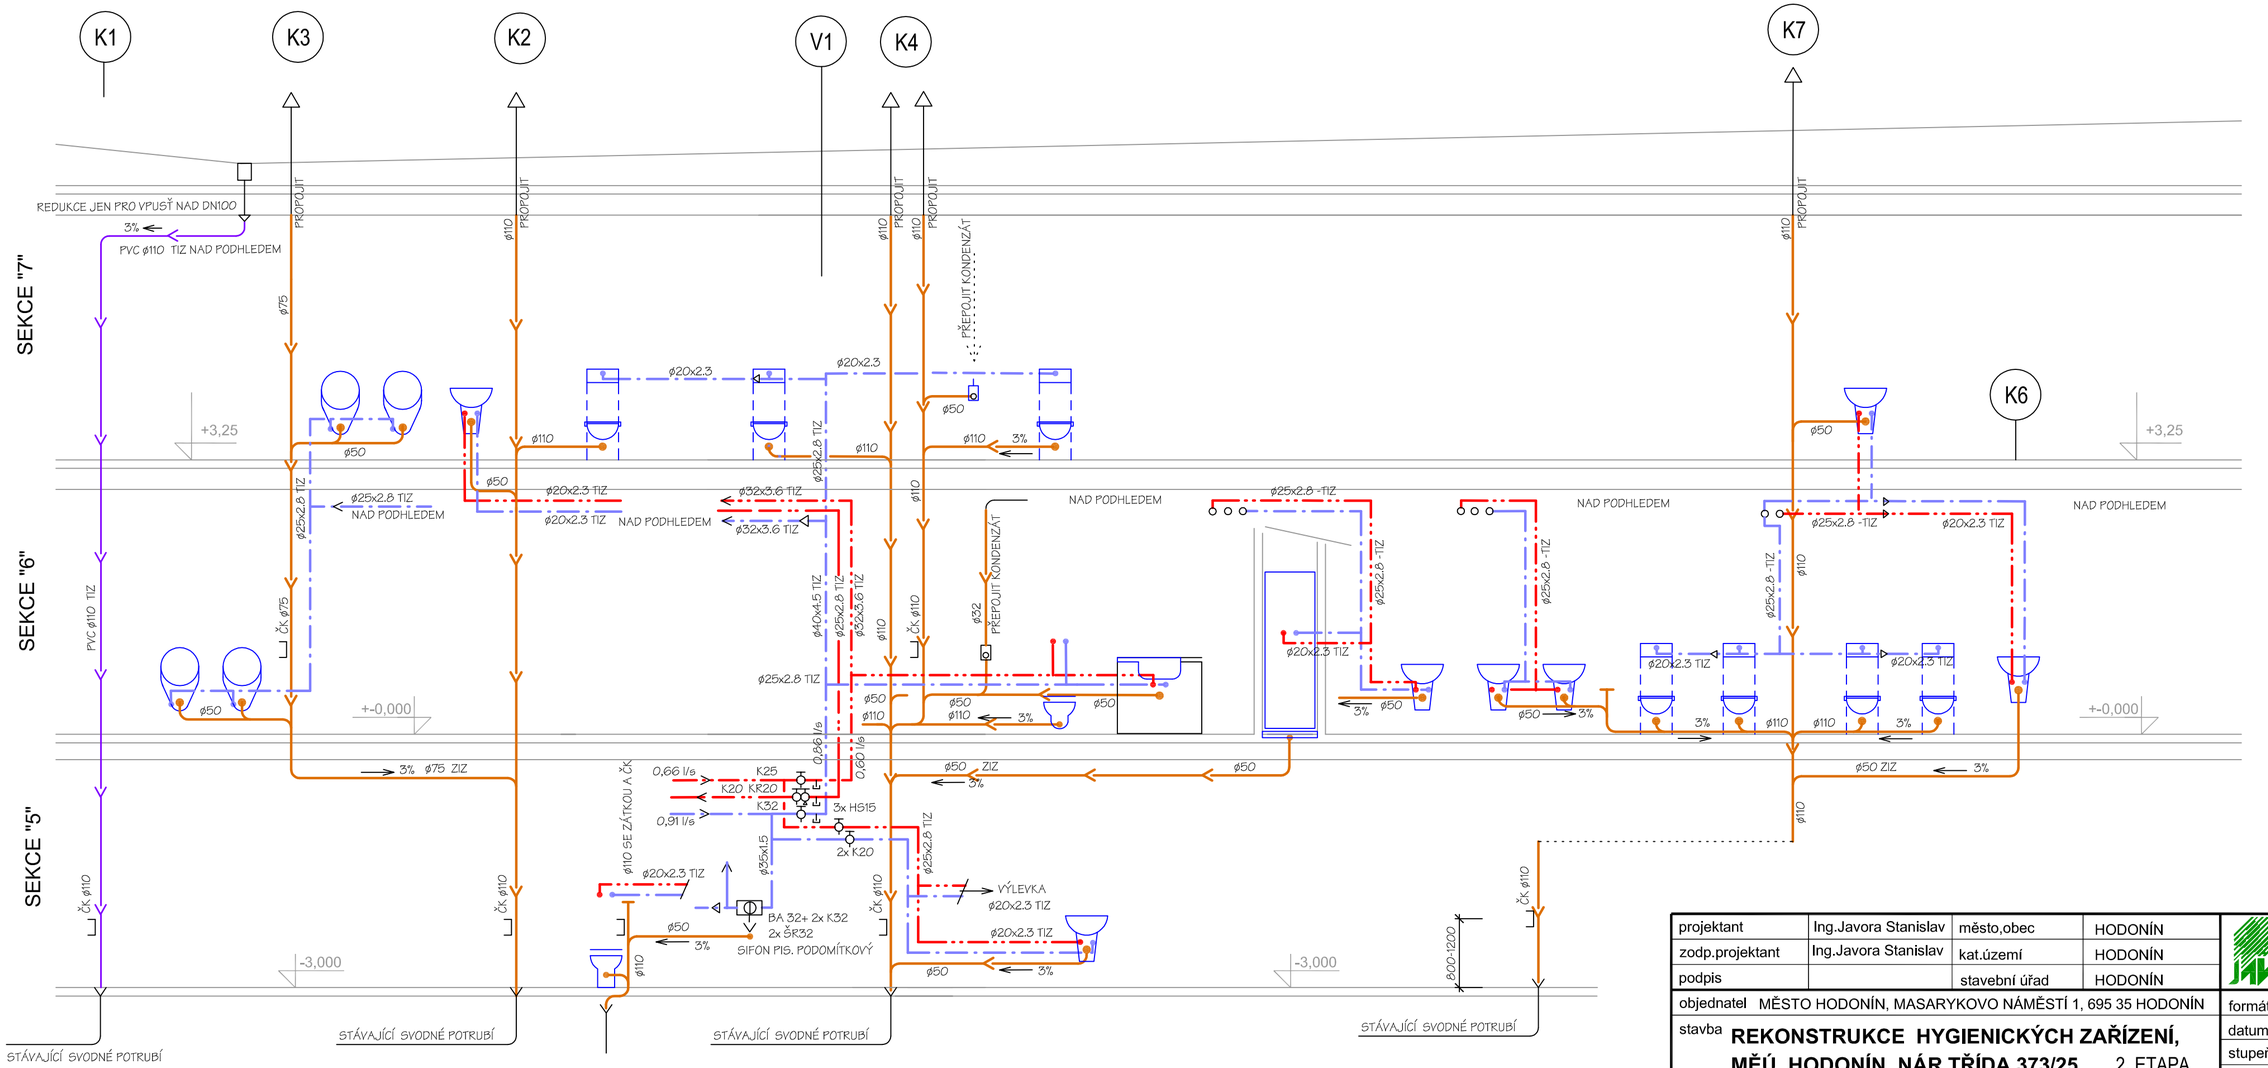

projektant	Ing.Javora Stanislav	město,obec	HODONÍN
zodp.projektant	Ing.Javora Stanislav	kat.území	HODONÍN
podpis		stavební úřad	HODONÍN

Radějov 330
696 67 Radějov
tel 606277481
info@javor.cz

objednatel MĚSTO HODONÍN, MASARYKOVO NÁMĚSTÍ 1, 695 35 HODONÍN

stavba **REKONSTRUKCE HYGIENICKÝCH ZAŘÍZENÍ, MĚÚ HODONÍN, NÁR.TŘÍDA 373/25** 2. ETAPA
D.1.4.a ZDRAVOTNĚ TECHNICKÉ INSTALACE

obsah MONTÁŽNÍ SCHEMA SEKCE 5, 6, 7

formát	610x297
datum	01/2021
stupeň	DPS
číslo zakáz.	027/2020/PD
arch.číslo	
měřítko	**1:50**
číslo výkr.	6