



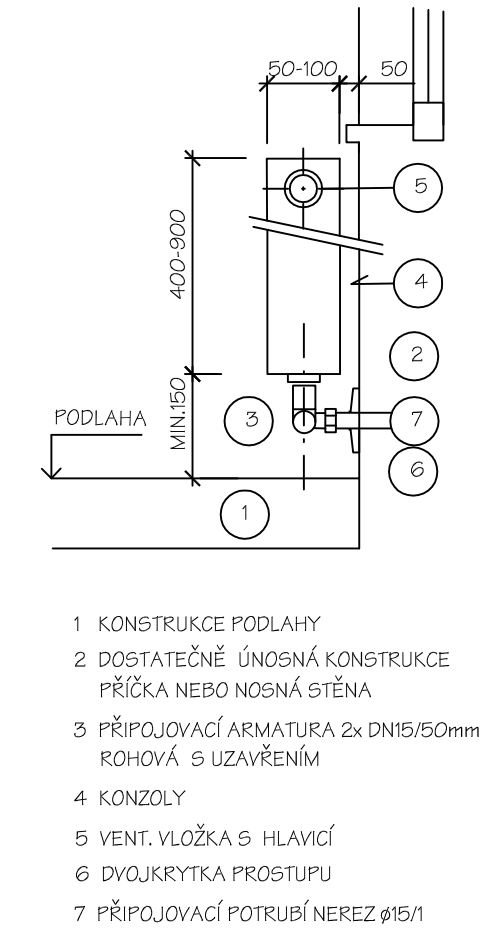

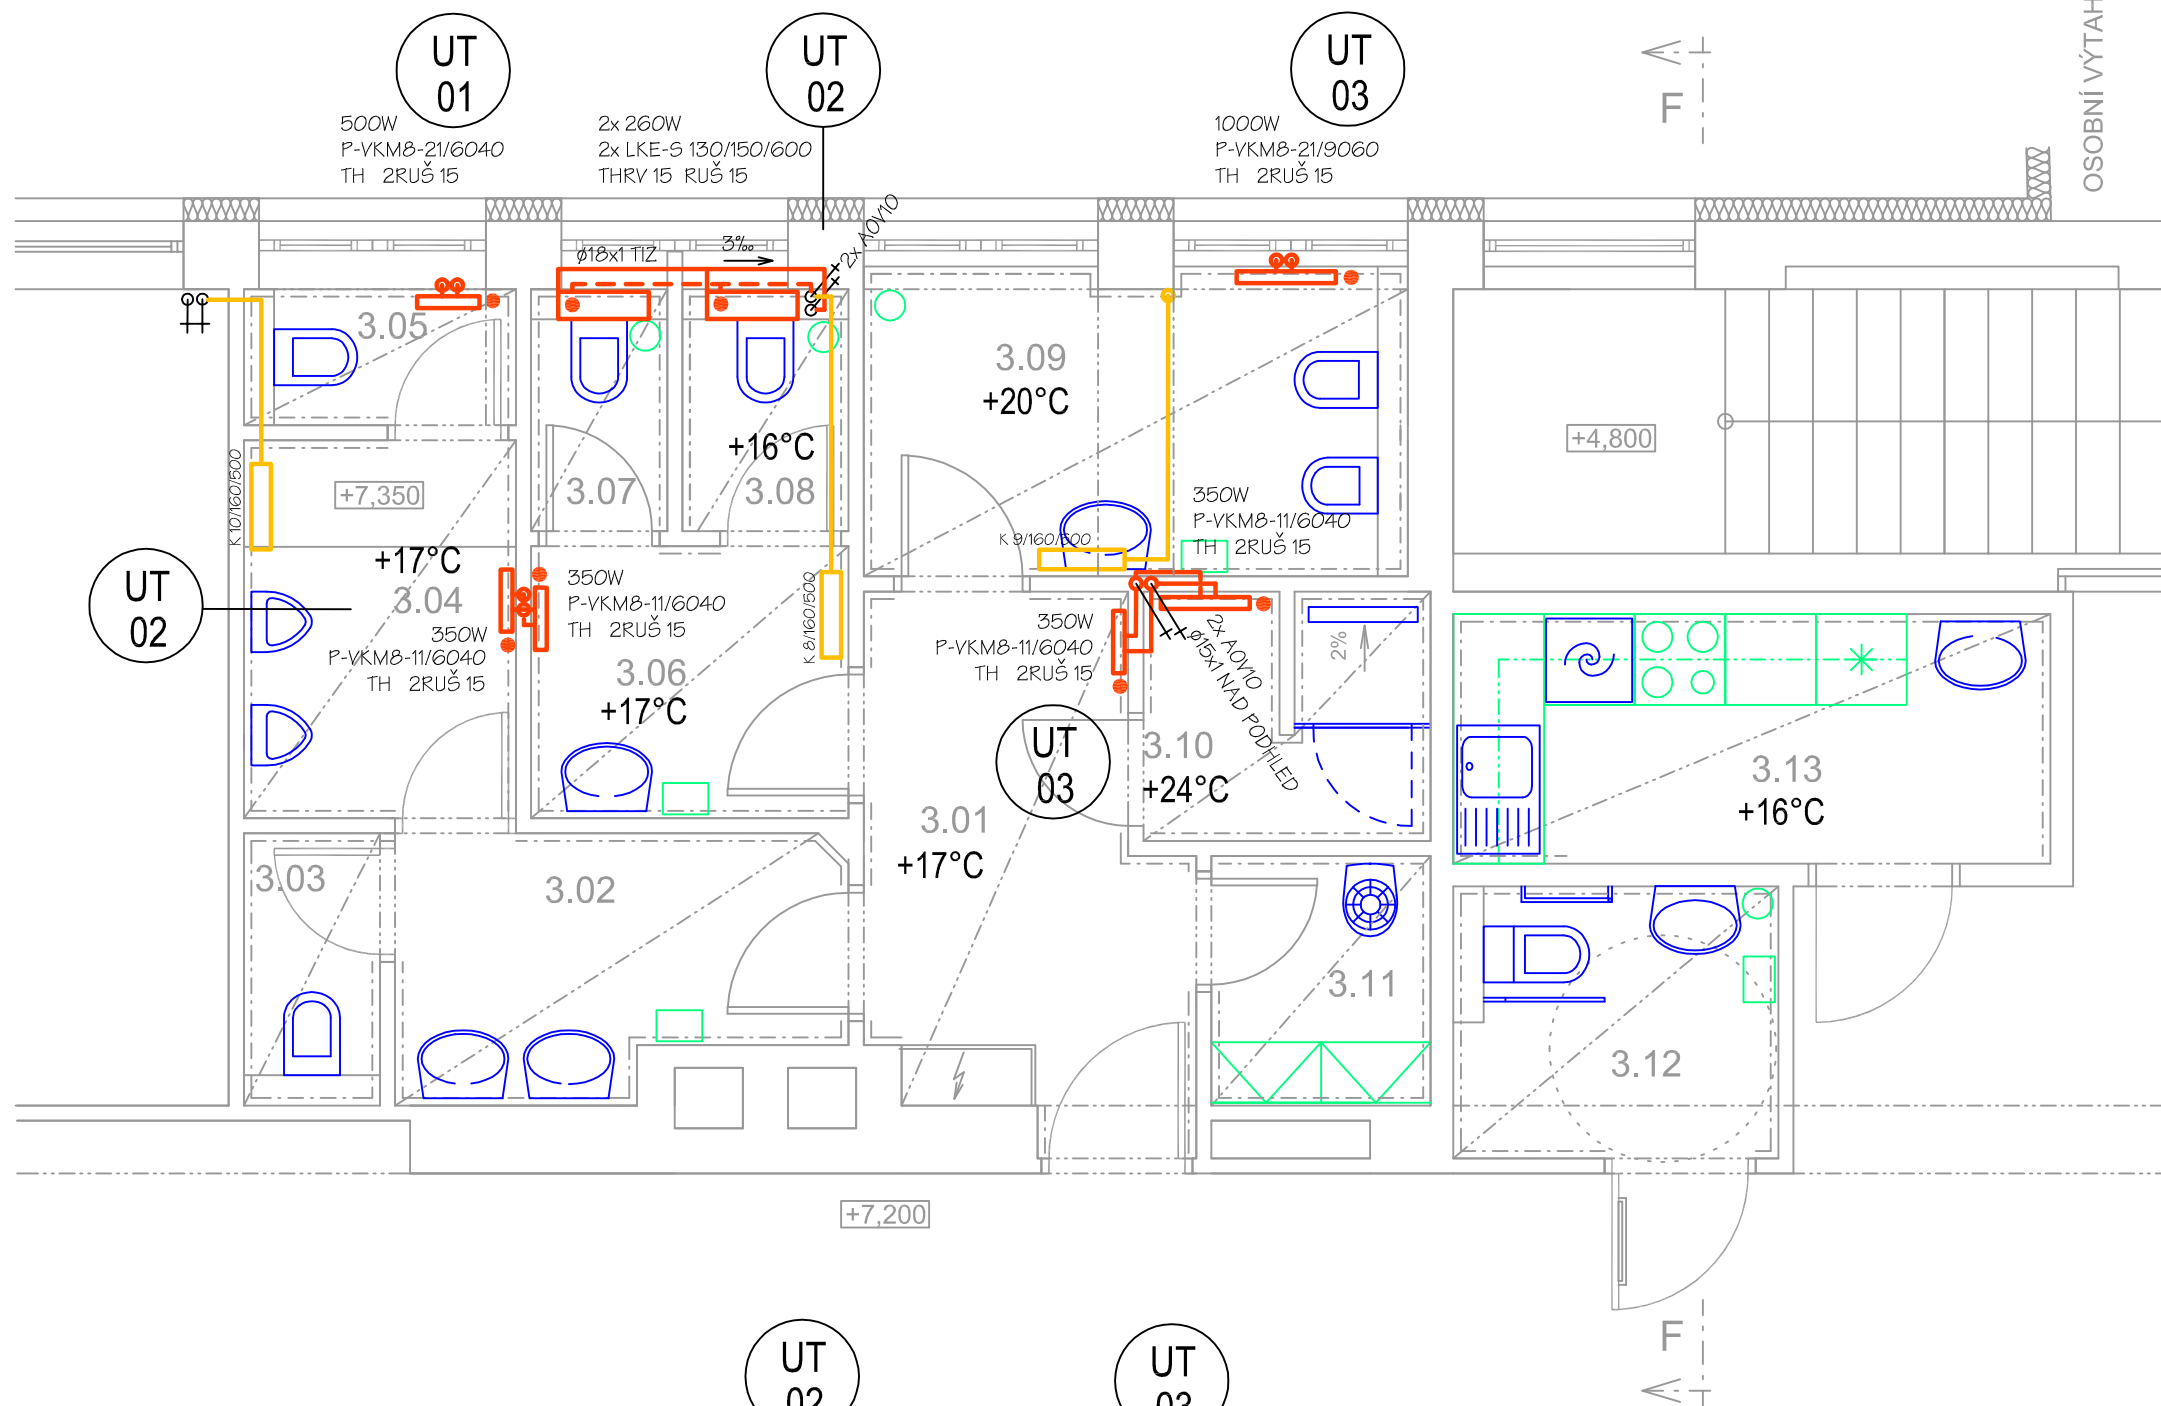












 






 







3.01	CHODBA
3.02	PŘEDSÍŇ WC - MUŽI
3.03	WC - MUŽI
3.04	WC + PISOÁRY - MUŽI
3.05	WC - MUŽI
3.06	PŘEDSÍŇ WC - ŽENY
3.07	WC - ŽENY
3.08	WC - ŽENY
3.09	HYGIENICKÁ KABINA - ŽENY
3.10	SPRCHA - ŽENY
3.11	ÚKLIDOVÁ MÍSTNOST
3.12	WC - ŽP
3.13	KUCHYŇKA


 


Ovz	OHŘÍVAČ VODY ZÁSOBNÍKOVÝ, 2,2kW, 230V
U	UMÝVADLO KERAMICKÉ, STOJÁNKOVÁ BATERIE
B	BIDET KERAMICKÝ ZÁVĚSNÝ
WC	KERAMICKÉ ZÁVĚSNÉ WC S PŘÍSLUŠENSTVÍM
Vy	VÝLEVKA KERAMICKÁ BEZ NÁDRŽKY
Sp	PODLAHOVÁ LINIOVÁ MĚLKÁ VPUSŤ, NEREZ, MŘÍŽKA ZÁSTĚNA OTVÍRACÍ Z TRVZENÉHO SKLA BATERIE S RUČNÍ A HLAVOVOU SPRCHOU
Vzt	SIFON PRO KONDENZÁT VZT ZAŘÍZENÍ
D	DŘEŽ NEREZ, VESTAVNÝ V NÁBYTKU, STÓJ. BATERIE
H	VNITŘNÍ HYDRANT S PŘÍSLUŠENSTVÍM, HADICE 30cm
My	MYČKA NÁDOBÍ - SOUČÁST DODÁVKY KUCH. LINKY
Wci	WC PRO IMOBILNÍ, ZÁVĚSNÉ, KERAMICKÉ S PŘÍSLUŠ.
P	PISOÁŘ KERAMICKÝ S AUTOMATICKÝM SPLACHOVÁNÍM
Ui	UMÝVADLO KERAMICKÉ PRO IMOBILNÍ, PŘÍSLUŠENSTVÍ


YTÁPĚNÍ - VODA	80/60°C, PŘETLAK 200-300 kPa
Y	50-60°C, PŘETLAK 0,6 MPa
PITNÁ VODA	10-15°C, PŘETLAK 0,3-0,6 MPa
ODPADNÍ VODA	SPLAŠKOVÁ (MĚSTSKÁ)
OSTATNÍ VODA	SRAŽKOVÁ
CHLADIVO	NEJÍ NAVRHOVÁNO
EXTERIER	TE = - 13°C, POLOHA NECHRÁNĚNÁ

	TOPNÁ VODA - PŘÍVOD POD STROPEM
	TOPNÁ VODA - VRAT POD STROPEM
	TOPNÁ VODA - PŘÍVOD
	TOPNÁ VODA - VRAT
	ZAŘÍZENÍ PRO VYTÁPĚNÍ - DEMONTÁŽ
	PITNÁ VODA POD STROPEM
	TEPLÁ (UŽÍTKOVÁ) VODA POD STROPEM
	CIRKULACE TV POD STROPEM
	PITNÁ STUDENÁ VODA 10-15°C
	TEPLÁ (UŽÍTKOVÁ) VODA 55-60°C
	CIRKULACE TV - CTV 50-55°C
	KANALIZACE - SPLAŠKOVÁ
	KANALIZACE VEDENÁ POD STROPEM
	KANALIZACE DEŠŤOVÁ
	VZDUCHOTECHNIKA, PEVNÉ POTRUBÍ
	VZT, OHEBNÉ POTRUBÍ
	PŘIPOJENÍ ZAŘÍZOVACÍHO PŘEDMĚTU
	NÁSTĚNKA / ROZTEČ (NAD PODLAHOU mm)
	VÝPUSTKA (STŘED NAD PODLAHOU mm)
	STOUPACÍ POTRUBÍ (V PODLAŽÍ)
	STOUPACÍ POTRUBÍ (DO JINÉHO PODLAŽÍ)
	KANALIZACE KLESA DO SUTERÉNU / POD PODLAHU
	VÝŠKA INSTALACE NAD PODLAHOU /mm/
	SVĚTLOST POTRUBÍ - OCEL
	OSTATNÍ MATERIÁL DLE POPISU
	EL. OSOUEČ
	KOŠ NA ODPADKY
	ZÁSObNÍK UTĚREK
	OSTATNÍ VYBAVENÍ (DÁVKOVAČ MÝDLA, ZÁSObNÍK HYG. SÁČKŮ, WC KARTÁČ, DRŽÁK TOALETNÍHO PAPIRU, DVOUHÁČEK NEREZ)
	PODHLÉD S MINERÁLNÍMI KAZETAMI 600 x 600 mm, SV=2 800 mm, MÍSTNOSTI S OKNY SV= 3 000 mm (PODHLÉD PO NADPRAŽÍ)


2.01	PŘEDSÍŇ WC - MUŽI
2.02	WC - MUŽI
2.03	WC - MUŽI
2.04	WC - MUŽI
2.05	PŘEDSÍŇ WC - ŽENY
2.06	WC - ŽENY
2.07	WC - ŽENY
2.08	ÚKLIDOVÁ MÍSTNOST
2.09	PŘEDSÍŇ
2.10	HYGIENICKÁ KABINA - MUŽI
2.11	SPRCHA - MUŽI
2.12	WC - ŽENY

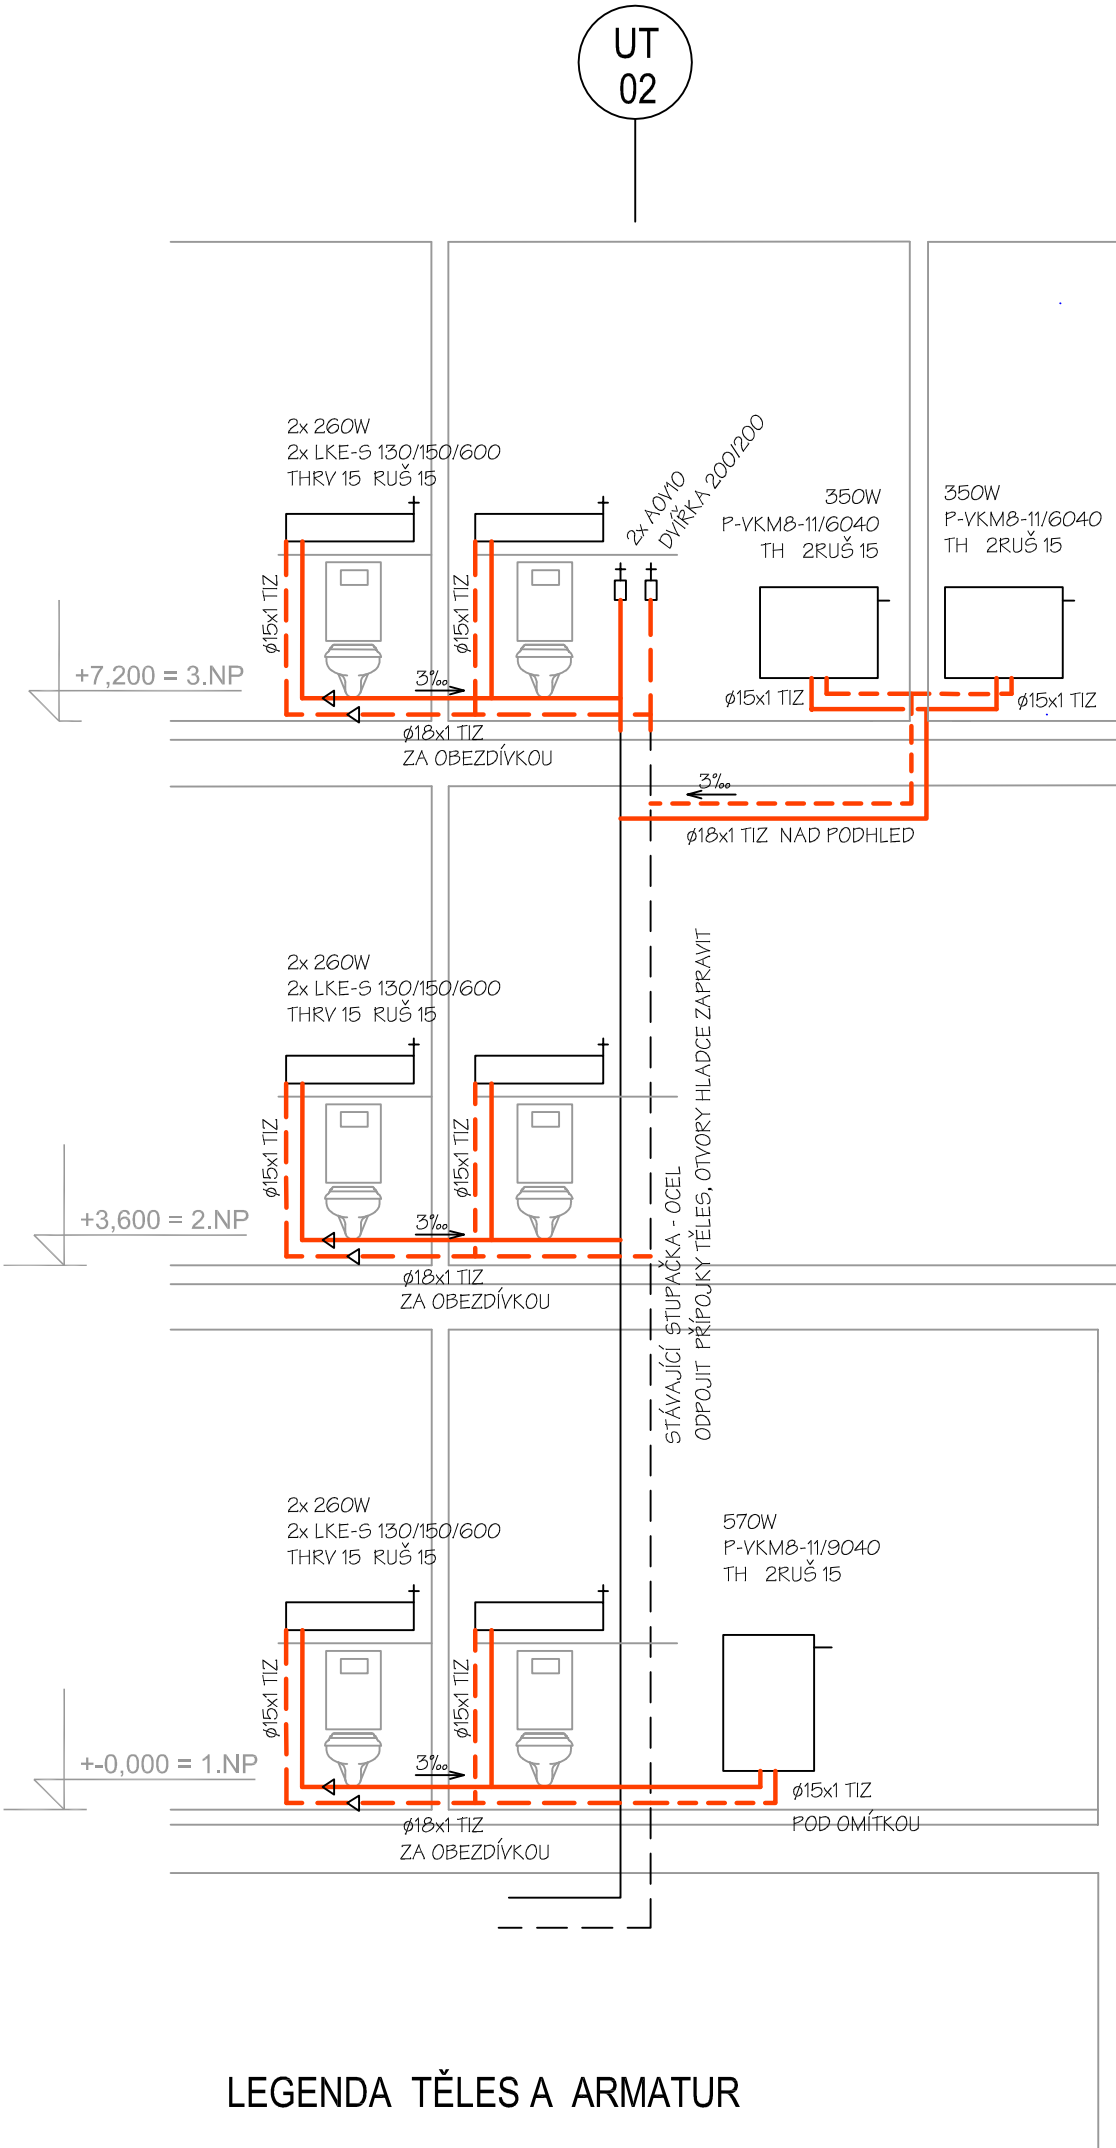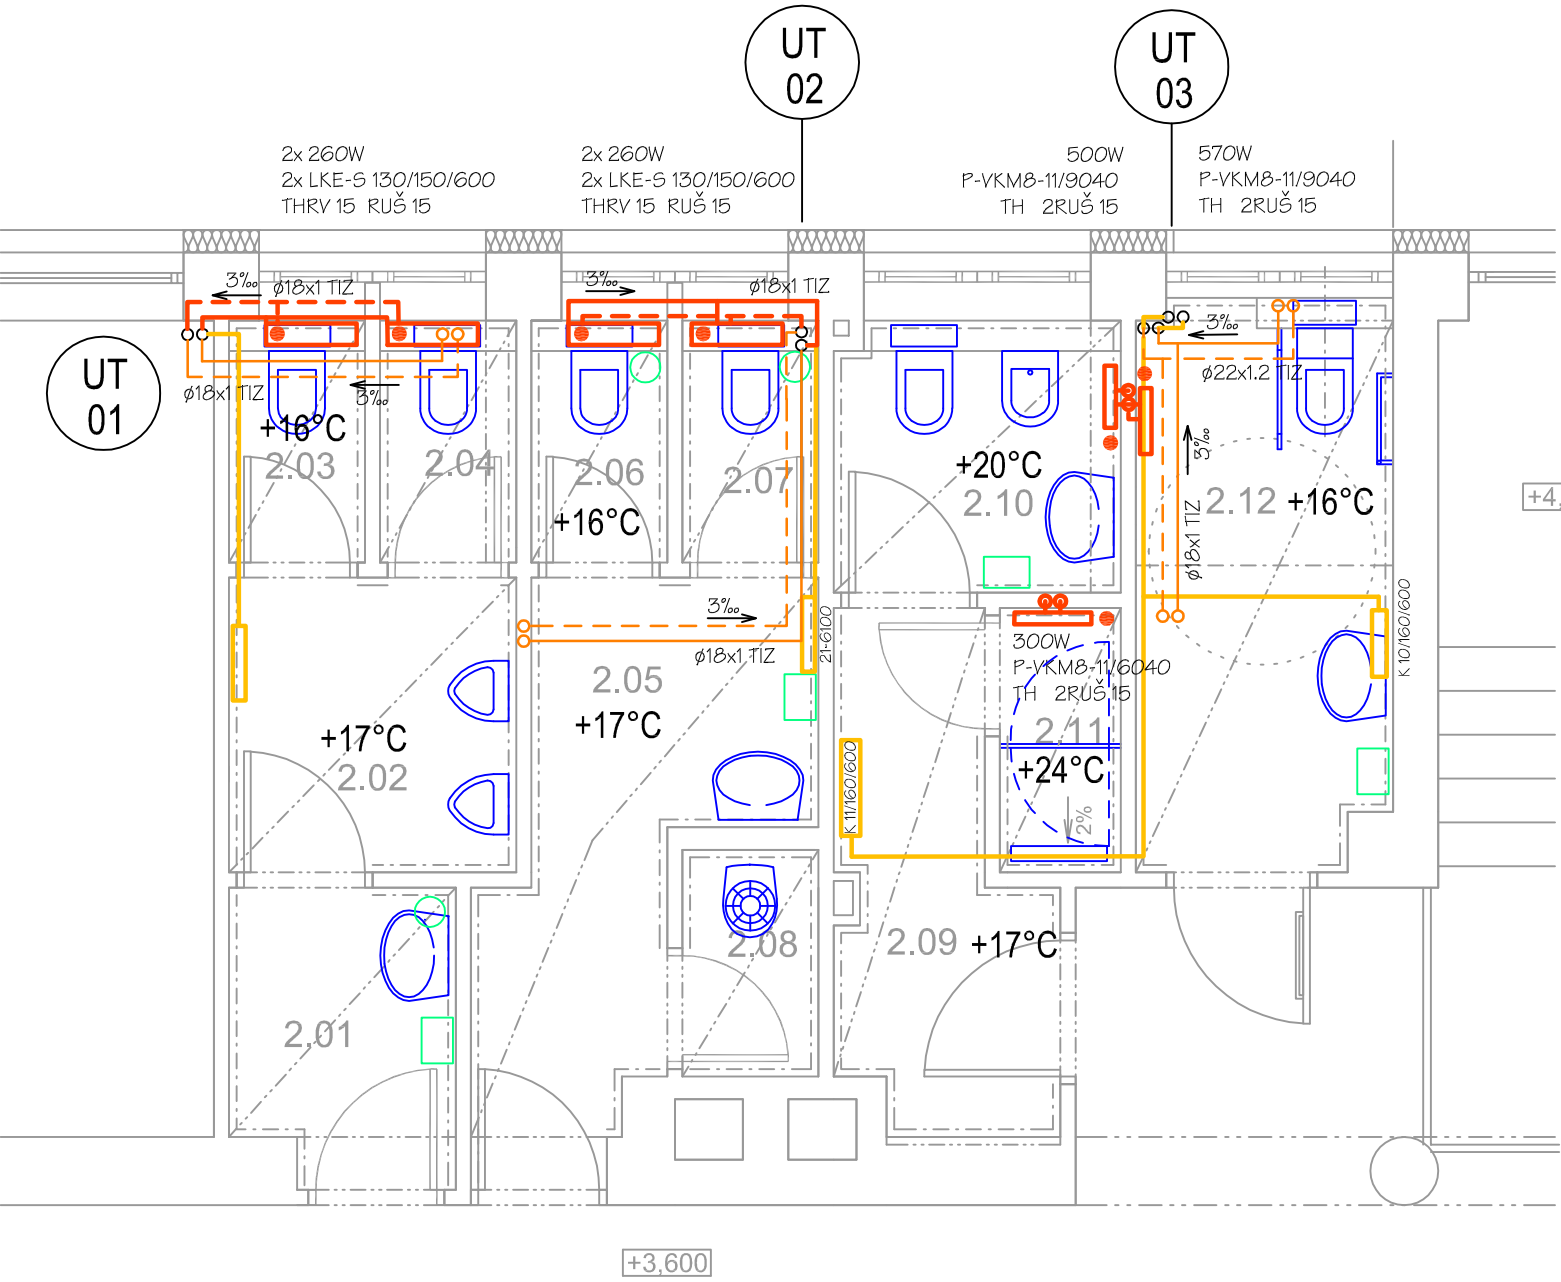

KE-9	KONVEKTOR S RAŽENOU HORNÍ MŘÍŽKOU, MONTÁŽ NA STĚNU
P-2KMB	PŘÍPOJENÍ SPODNÍ. CELKEM 10kA.
	TĚLESO OCELOVÉ DESKOVÉ S HLADKOU ČELNÍ DESKOU
	PŘÍPOJENÍ UNIVERZÁLNÍ SPODNÍ STŘEDOVÉ A BOČNÍ. CELKEM 11kA.
TH	TERMOSTATICKÁ HLAVICE
RV	RADIÁTOROVÝ VENTIL PRO TERMOSTATICKOU HLAVICI
RUŠ	ROHOVÉ PŘÍPOJOVACÍ RADIÁTOROVÉ ŠROUBENÍ UZAVÍRAČÍ
GRUŠ	ROHOVÉ PŘÍPOJOVACÍ DVOUŠROUBENÍ UZAVÍRAČÍ

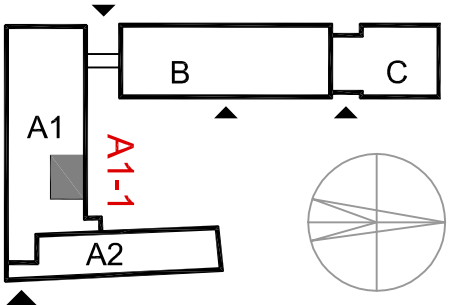


1.01	CHODBA
1.02	PŘEDSÍŇ WC - ŽENY
1.03	WC - ŽENY (VĚŘEJNOST)
1.04	WC - ŽENY (VĚŘEJNOST)
1.05	PŘEDSÍŇ WC - ŽENY
1.06	WC - ŽENY
1.07	WC - ŽENY
1.08	ÚKLIDOVÁ MÍSTNOST
1.09	PŘEDSÍŇ WC - ZTP
1.10	WC - ZTP
1.11	PŘEDSÍŇ WC - MUŽI
1.12	WC - MUŽI
1.13	WC - MUŽI

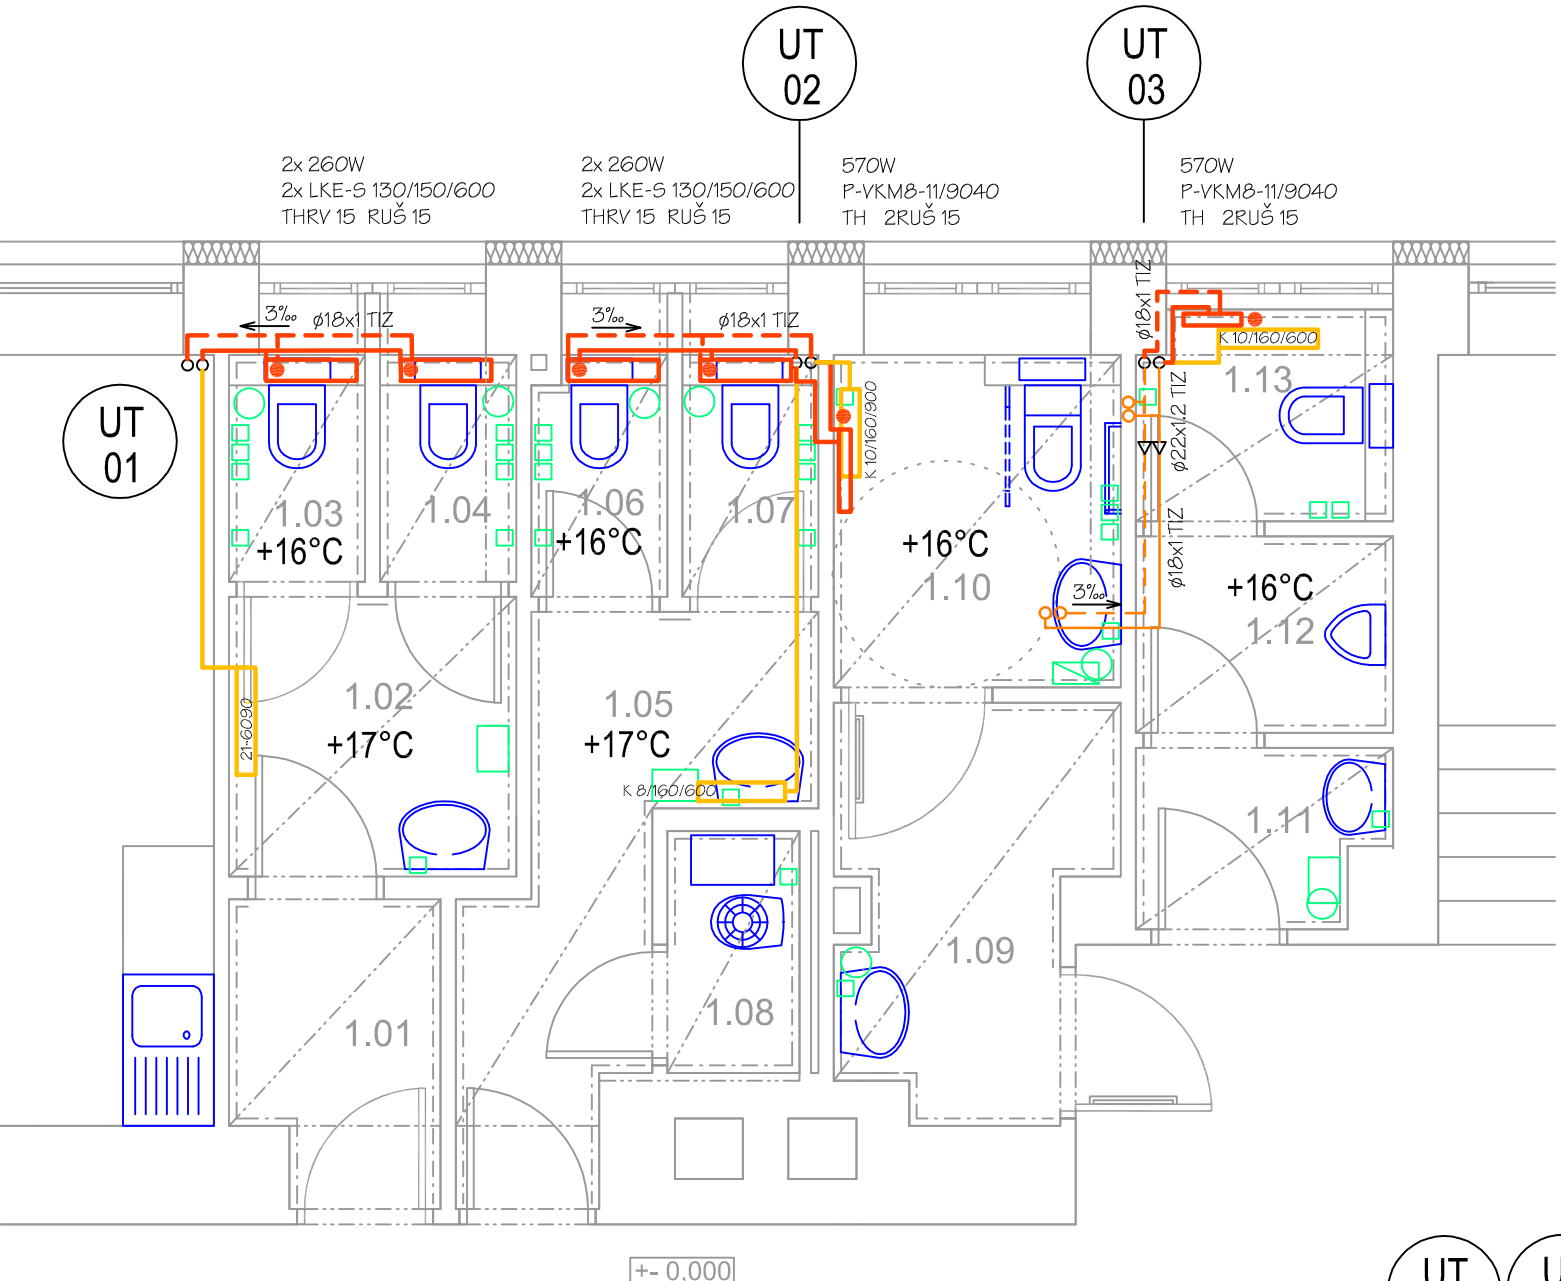

A1-1 PŪDORYS 1.PP

PRO VODU A KANALIZACI VIZ VÝKRES Č.5

OSTATNÍ TĚLESA JSOU PŘIPOJOVÁNA PODLE OBDOBŇNÝCH ZÁSAD JAKO UT-02. MIMO KONVEKTORŮ NAD OBEZDÍVKOU NÁDRŽEK WC JSOU NAVRŽENA TĚLESA SE SPODNÍM STŘEDOVÝM PŘIPOJENÍM A HLADKOU DESKOU.

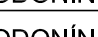projektant	Ing.Javora Stanislav	město,obec	HODONÍN	 <div>Radějov 330 696 67 Radějov tel 606277481 info@javor.cz</div>	
zodp.projektant	Ing.Javora Stanislav	kat.území	HODONÍN		
podpis		stavební úřad	HODONÍN		
objednatel	MĚSTO HODONÍN, MASARYKOVO NÁMĚSTÍ 1, 695 35 HODONÍN			formát	620x594
stavba	<b>REKONSTRUKCE HYGIENICKÝCH ZAŘÍZENÍ, MĚÚ HODONÍN, NÁR.TRÍDA 373/25 3. ETAPA D.1.4.c VYTÁPĚNÍ</b>			datum	03/2021
				stupeň	DPS
				číslo zakáz.	027/2020/PD
				arch.číslo	
obsah	PŮDORYS SEKCE 1 V BUDOVĚ A1			měřítko <b>1:50</b>	číslo výkr. 4