


A1-1 PŮDORYS 3.NP


NAD STŘECHOU SE VYUŽÍJE PŮVODNÍCH VYPUSTÍ A VĚTRACÍCH NÁDSTAVCŮ

LEGENDA MÍSTNOSTÍ 3.NP


3.01	CHODBA
3.02	PŘEDSÍŇ WC - MUŽI
3.03	WC - MUŽI
3.04	WC + PISOÁRY - MUŽI
3.05	WC - MUŽI
3.06	PŘEDSÍŇ WC - ŽENY
3.07	WC - ŽENY
3.08	WC - ŽENY
3.09	HYGIENICKÁ KABINA - ŽENY
3.10	SPRCHA - ŽENY
3.11	ÚKLIDOVÁ MÍSTNOST
3.12	WC - ŽTP
3.13	KUCHYŇKA

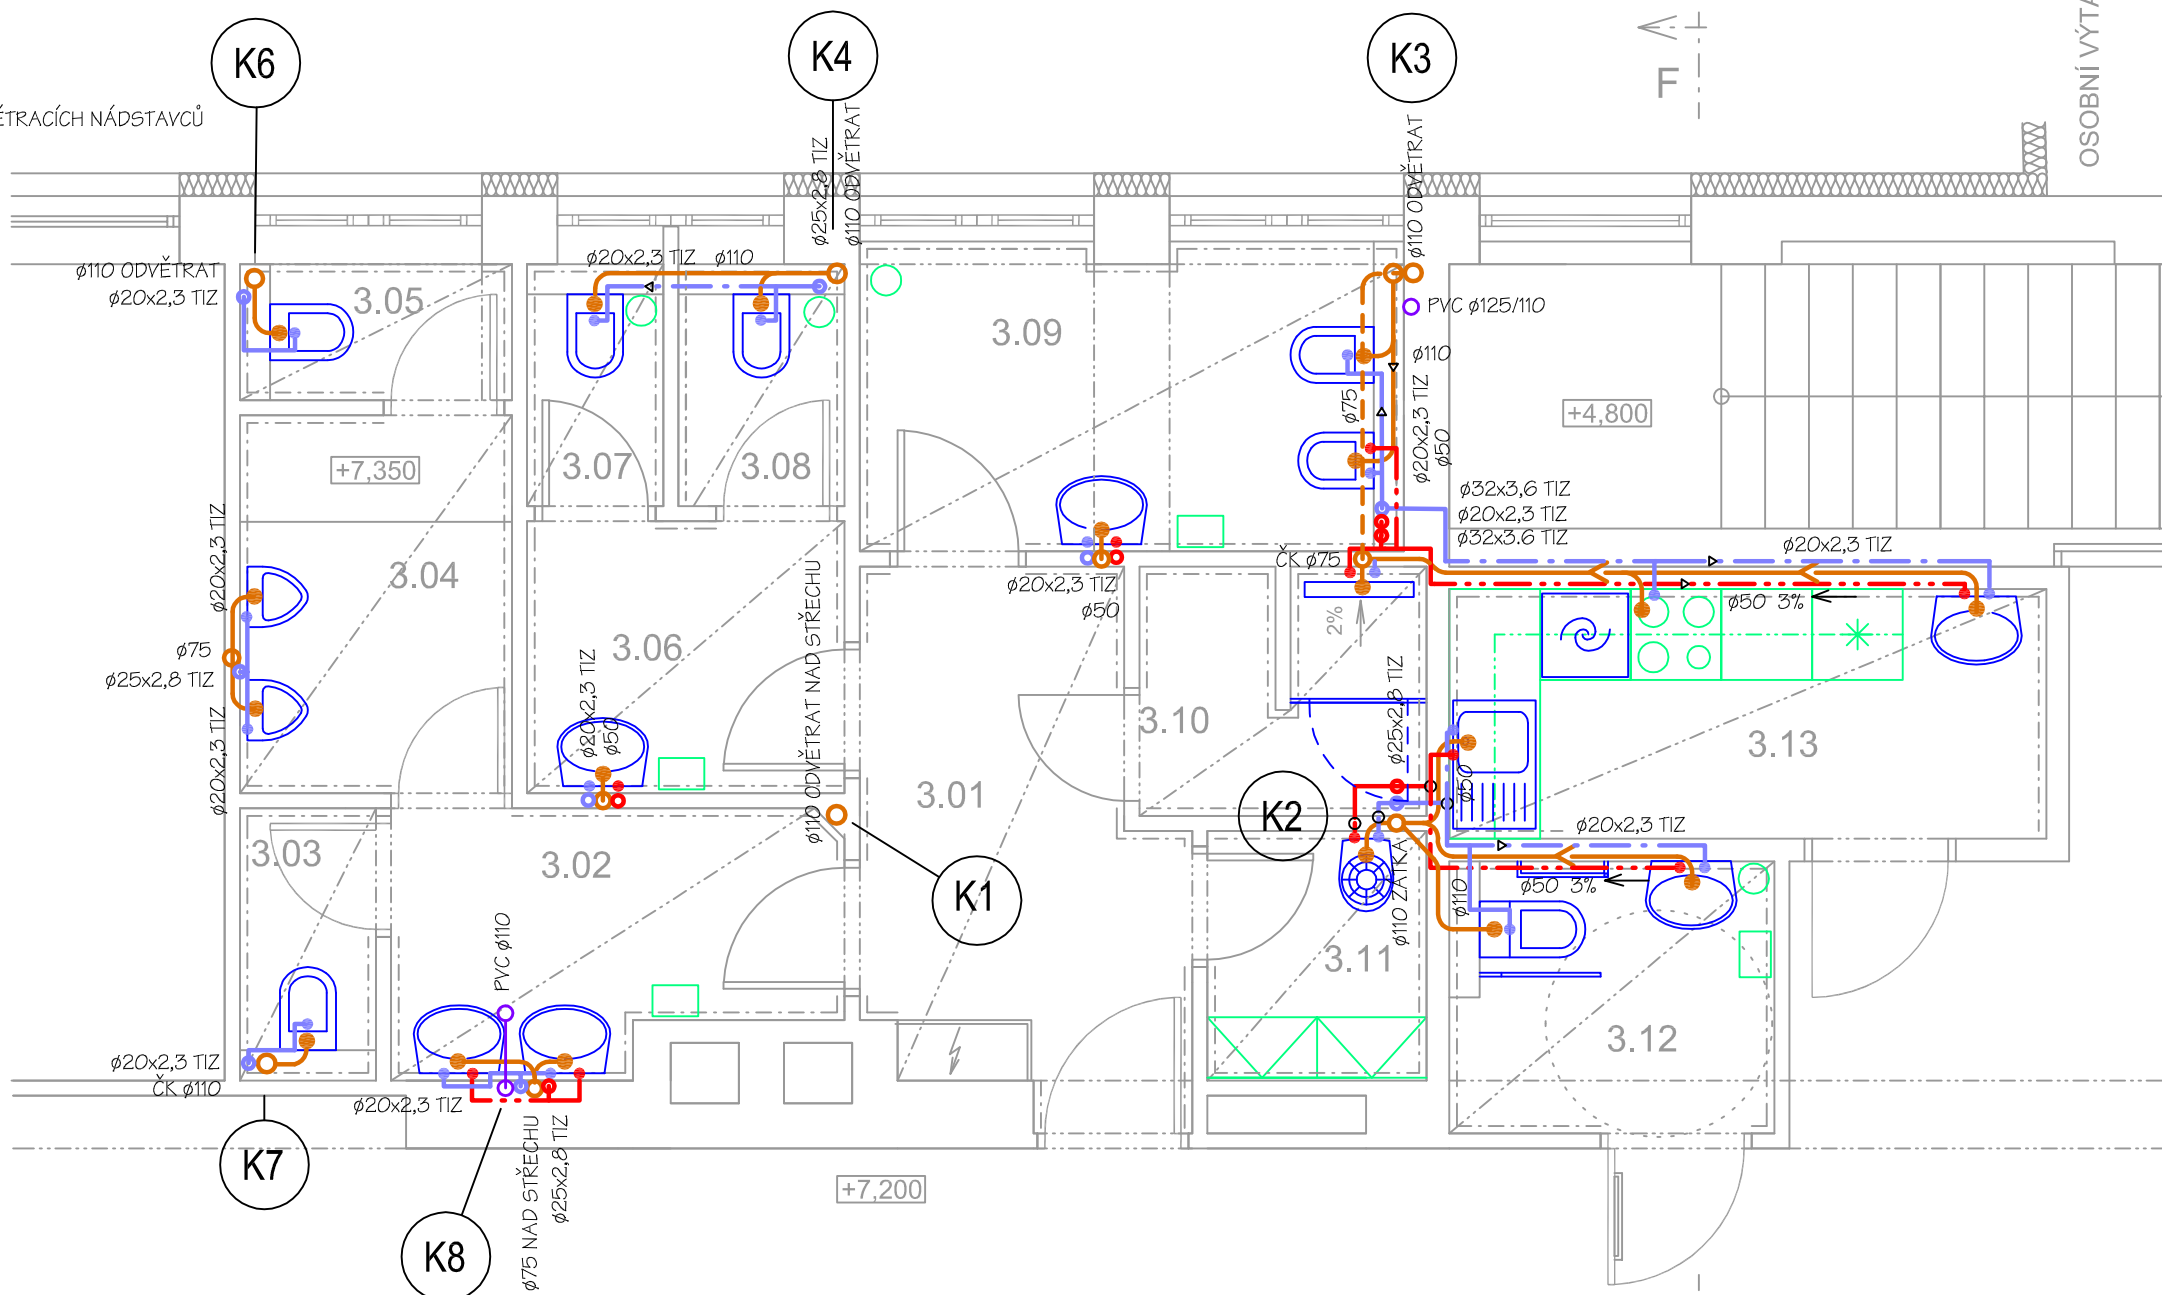

UKONČENÍ ODPADU ZÁTKOU


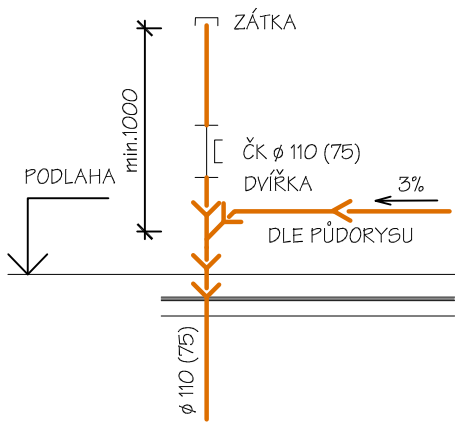


ZAŘIZOVACÍ PŘEDMĚT KLÍČ K POPISU

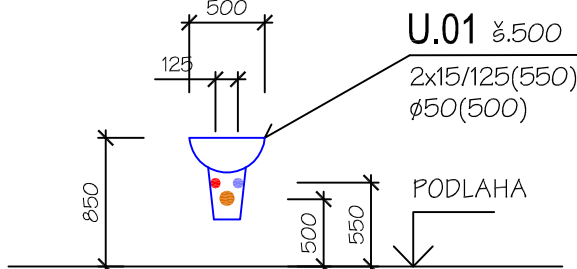


PŘIPOJENÍ ZAŘIZOVACÍCH PŘEDMĚTŮ

VYVEDENÍ PŘIPOJOVACÍCH NÁTRUBKŮ SE PODŘÍDÍ TYPU ZAŘIZOVACÍHO PŘEDMĚTU

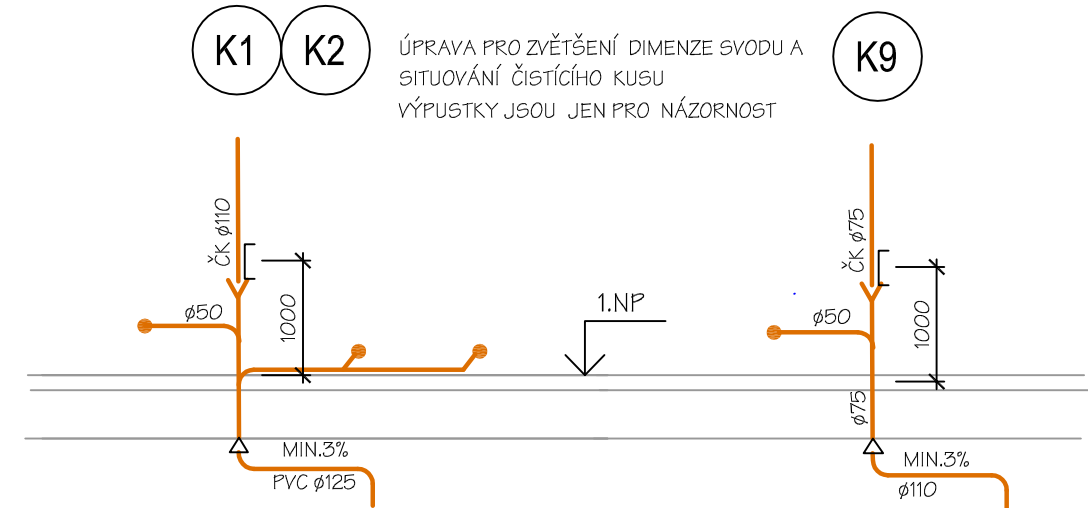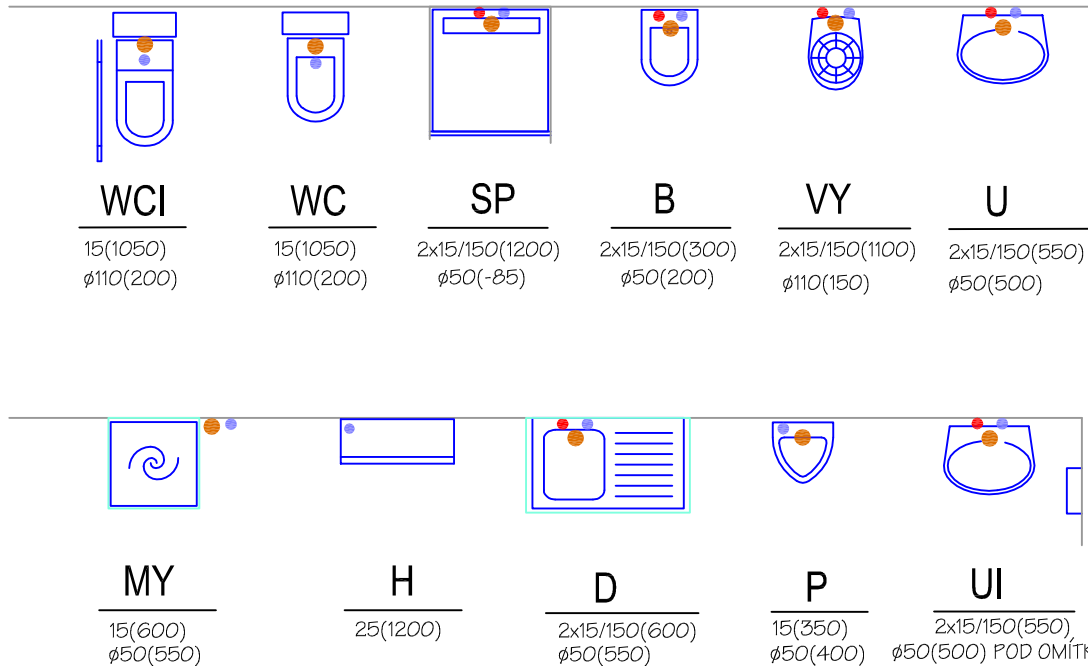

PŘIPOJENÍ OHŘÍVAČE TV

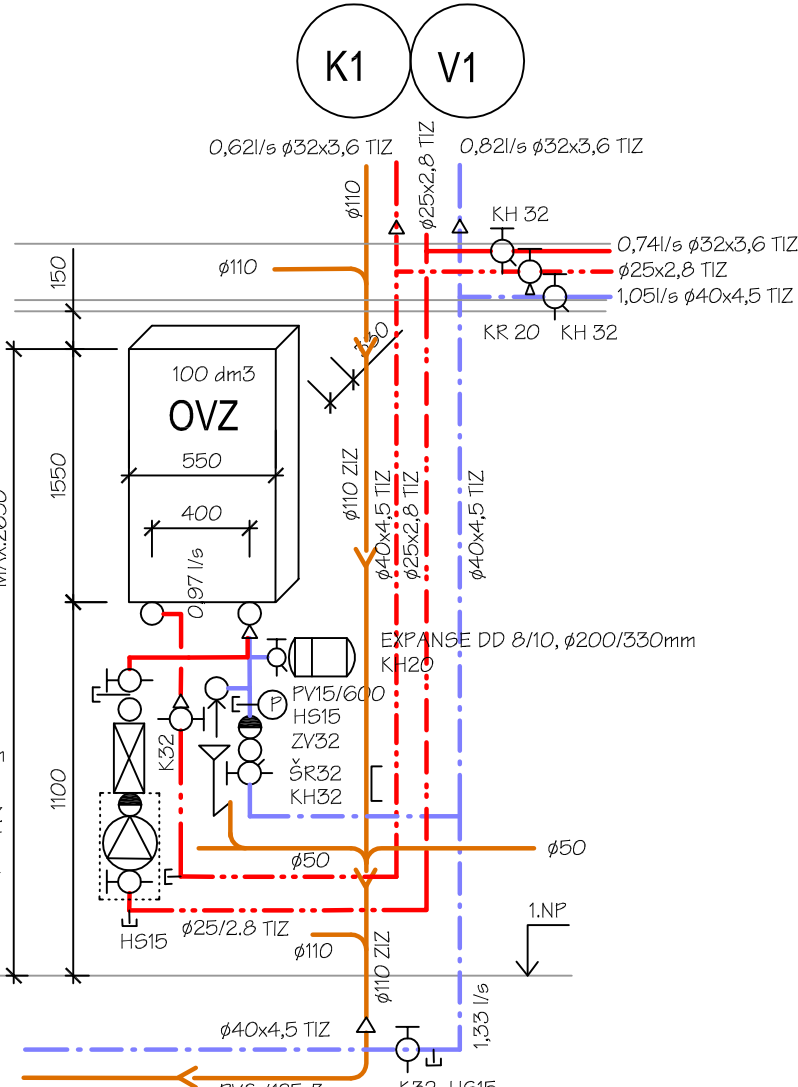

LEGENDA ZAŘIZOVACÍCH PŘEDMĚTŮ

OVZ	OHŘÍVAČ VODY ZÁSOBNÍKOVÝ, 2,2kW, 230V
U	UMÝADLO KERAMICKÉ, STOJÁNKOVÁ BATERIE
B	BIDET KERAMICKÝ ZÁVĚSNÝ
WC	KERAMICKÉ ZÁVĚSNÉ WC S PŘÍSLUŠENSTVÍM
VY	VÝLEVKA KERAMICKÁ BEZ NÁDRŽKY
SP	PODLAHOVÁ LINIOVÁ MĚLKÁ VPUSŤ, NEREZ, MŘÍŽKA ZÁŠTĚNA OTEVÍRACÍ Z TVRZENÉHO SKLA BATERIE S RUČNÍ A HLAVOVOU SPRCHOU
VZT	SIFON PRO KONDENZÁT VZT ZAŘÍZENÍ
D	DŘEZ NEREZ VESTAVNÝ V NÁBYTKU, STOJ. BATERIE
H	VNIŘNÍ HYDRANT S PŘÍSLUŠENSTVÍM, HADICE 30m
MY	MYČKA NÁDOBÍ - SOUČÁST DODÁVKY KUCH. LINKY
WCI	WC PRO IMOBILNÍ, ZÁVĚSNÉ, KERAMICKÉ S PŘÍSLUŠ.
P	PISOÁR KERAMICKÝ S AUTOMATICKÝM SPLACHOVÁNÍM
UI	UMÝADLO KERAMICKÉ PRO IMOBILNÍ, PŘÍSLUŠENSTVÍ

LEGENDA MĚDÍ

VYTÁPĚNÍ - VODA	80/60°C, PŘETLAK 200-300 kPa
TV	50-60°C, PŘETLAK 0,6 MPa
PITNÁ VODA	10-15°C, PŘETLAK 0,3-0,6 MPa
ODPADNÍ VODA	SPLAŠKOVÁ (MĚSTSKÁ)
OSTATNÍ VODA	SRÁŽKOVÁ
CHLADIVO	NENÍ NAVRHOVÁNO
EXTERIER	TE = -13°C, POLOHA NECHRÁNĚNÁ

LEGENDA HLAVNÍCH ZNAČEK


—	TOPNÁ VODA - PŘÍVOD POD STROPEM
- - -	TOPNÁ VODA - VRAT POD STROPEM
—	TOPNÁ VODA - PŘÍVOD
- - -	TOPNÁ VODA - VRAT
—	ZAŘÍZENÍ PRO VYTÁPĚNÍ - DEMONTÁŽ
—	PITNÁ VODA POD STROPEM
- - -	TEPLÁ (UŽITKOVÁ) VODA POD STROPEM
—	CIRKULACE TV POD STROPEM
- - -	PITNÁ STUĐENÁ VODA 10-15°C
- - -	TEPLÁ (UŽITKOVÁ) VODA 55-60°C
- - -	CIRKULACE TV - CTV 50-55°C
—	KANALIZACE - SPLAŠKOVÁ
- - -	KANALIZACE VEDENÁ POD STROPEM
—	KANALIZACE DEŠŤOVÁ
—	VZDUCHOTECHNIKA, PEVNÉ POTRUBÍ
- - -	VZT, OHEBNÉ POTRUBÍ
—	PŘIPOJENÍ ZAŘIZOVACÍHO PŘEDMĚTU
—	NÁSTĚNKA / ROZTEČ (NAD PODLAHOU mm)
—	VÝPUSTKA (STŘED NAD PODLAHOU mm)
—	STOUPACÍ POTRUBÍ (V PODLAŽÍ)
—	STOUPACÍ POTRUBÍ (DO JINÉHO PODLAŽÍ)
—	KANALIZACE KLESÁ DO SUTERÉNU / POD PODLAHU
—	VÝŠKA INSTALACE NAD PODLAHOU /mm/
—	SVĚTLOST POTRUBÍ - OCEĽ
—	PEX Ø32x4,4
—	EL. OSOUEČ
—	KOŠ NA ODPADKY
—	ZÁSOBNÍK UTĚREK
—	OSTATNÍ VYBAVENÍ (DÁVKOVAČ MÝDLA, ZÁSOBNÍK HYG. SÁČKŮ, WC KARTÁČ, DRŽÁK TOALETNÍHO PAPIRU, DVOUHÁČEK NEREZ)
—	PODHLIED S MINERÁLNÍMI KAZETAMI 600 x 600 mm, SV=2 800 mm, MÍSTNOSTI S OKNY SV=3 000 mm (PODHLIED PO NADPRAŽÍ)

A1-1 PŮDORYS 2.NP

ZAŘIZOVACÍ PŘEDMĚTY JSOU ZÁSOBOVÁNY Z ROZVODU POD STROPEM PŘÍZEMÍ


LEGENDA MÍSTNOSTÍ 2.NP

2.01	PŘEDSÍŇ WC - MUŽI
2.02	WC - MUŽI
2.03	WC - MUŽI
2.04	WC - MUŽI
2.05	PŘEDSÍŇ WC - ŽENY
2.06	WC - ŽENY
2.07	WC - ŽENY
2.08	ÚKLIDOVÁ MÍSTNOST
2.09	PŘEDSÍŇ
2.10	HYGIENICKÁ KABINA - MUŽI
2.11	SPRCHA - MUŽI
2.12	WC - ŽTP

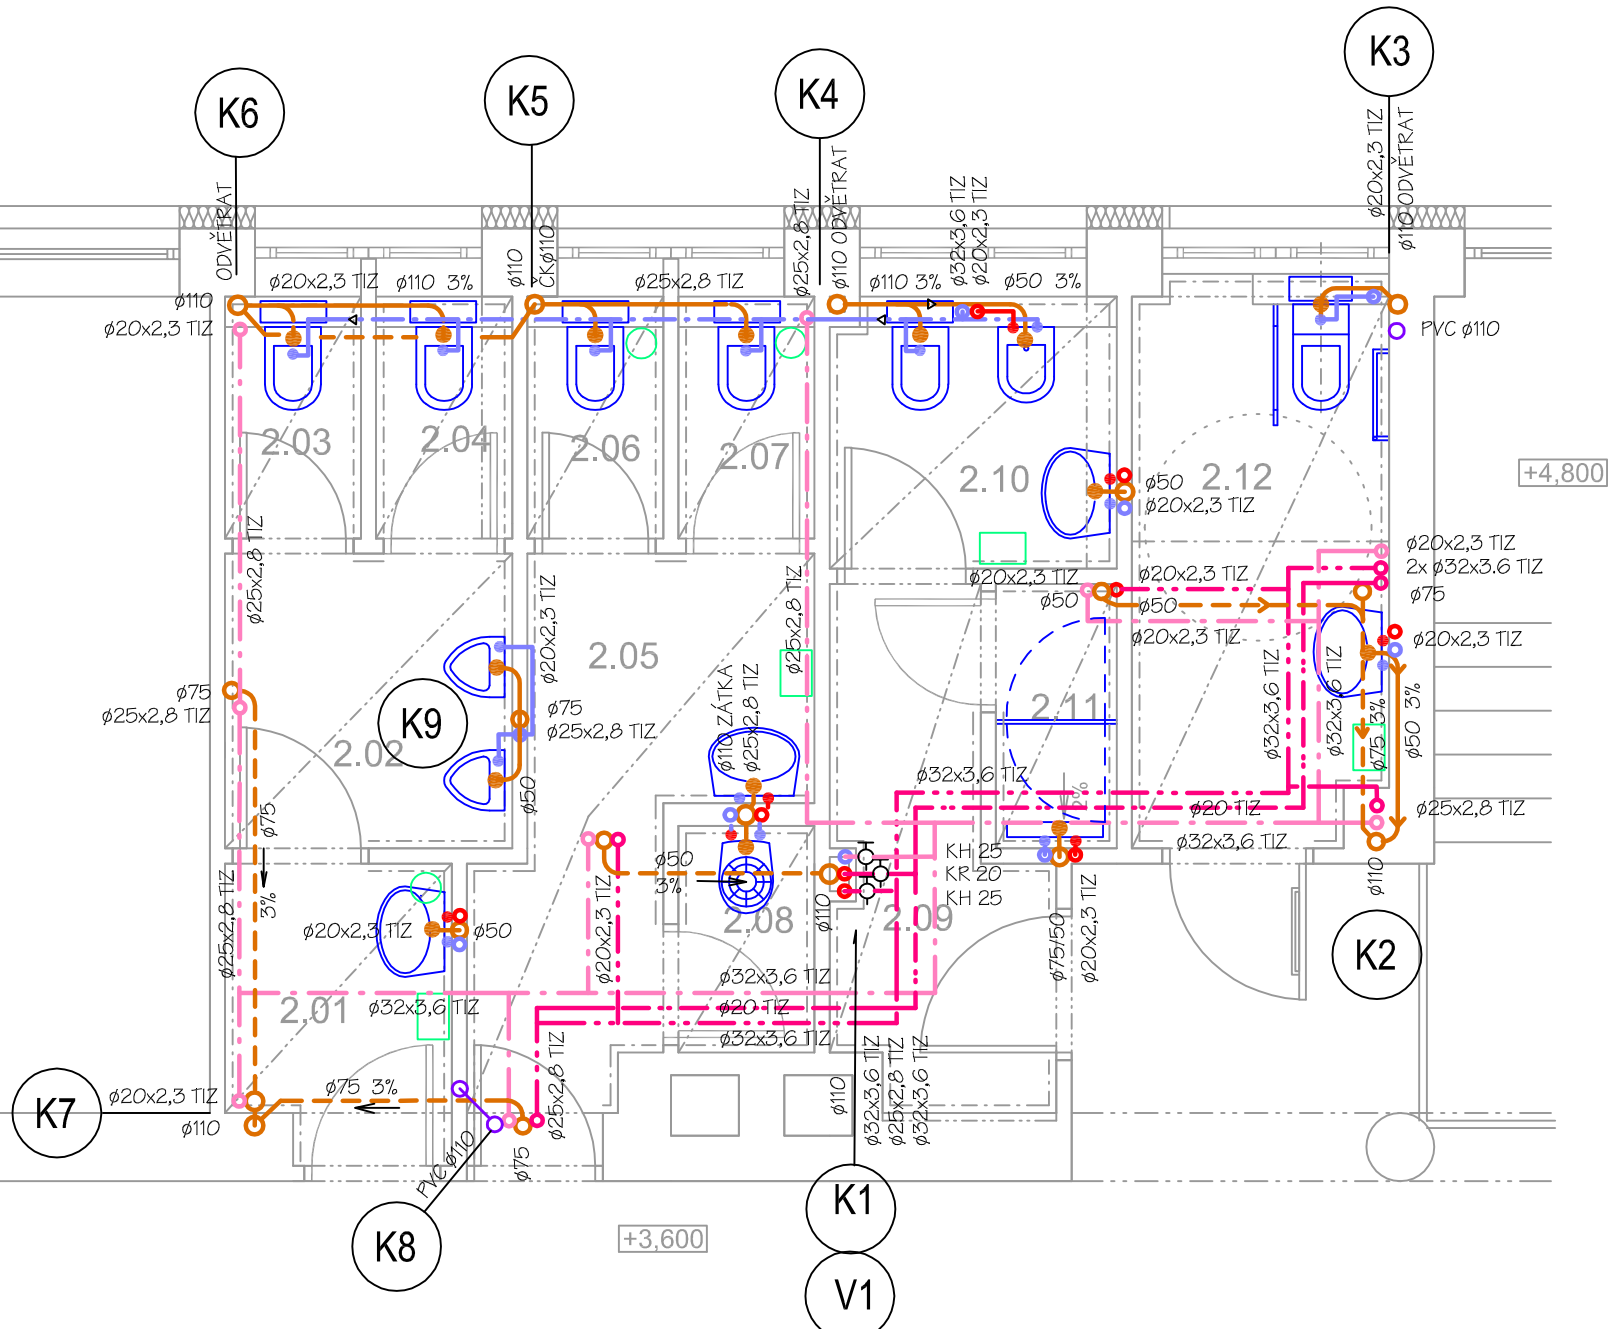

LEGENDA MÍSTNOSTÍ 1.NP

1.01	CHODBA
1.02	PŘEDSÍŇ WC - ŽENY
1.03	WC - ŽENY (VEŘEJNOST)
1.04	WC - ŽENY (VEŘEJNOST)
1.05	PŘEDSÍŇ WC - ŽENY
1.06	WC - ŽENY
1.07	WC - ŽENY
1.08	ÚKLIDOVÁ MÍSTNOST
1.09	PŘEDSÍŇ WC - ŽTP
1.10	WC - ŽTP
1.11	PŘEDSÍŇ WC - MUŽI
1.12	WC - MUŽI
1.13	WC - MUŽI

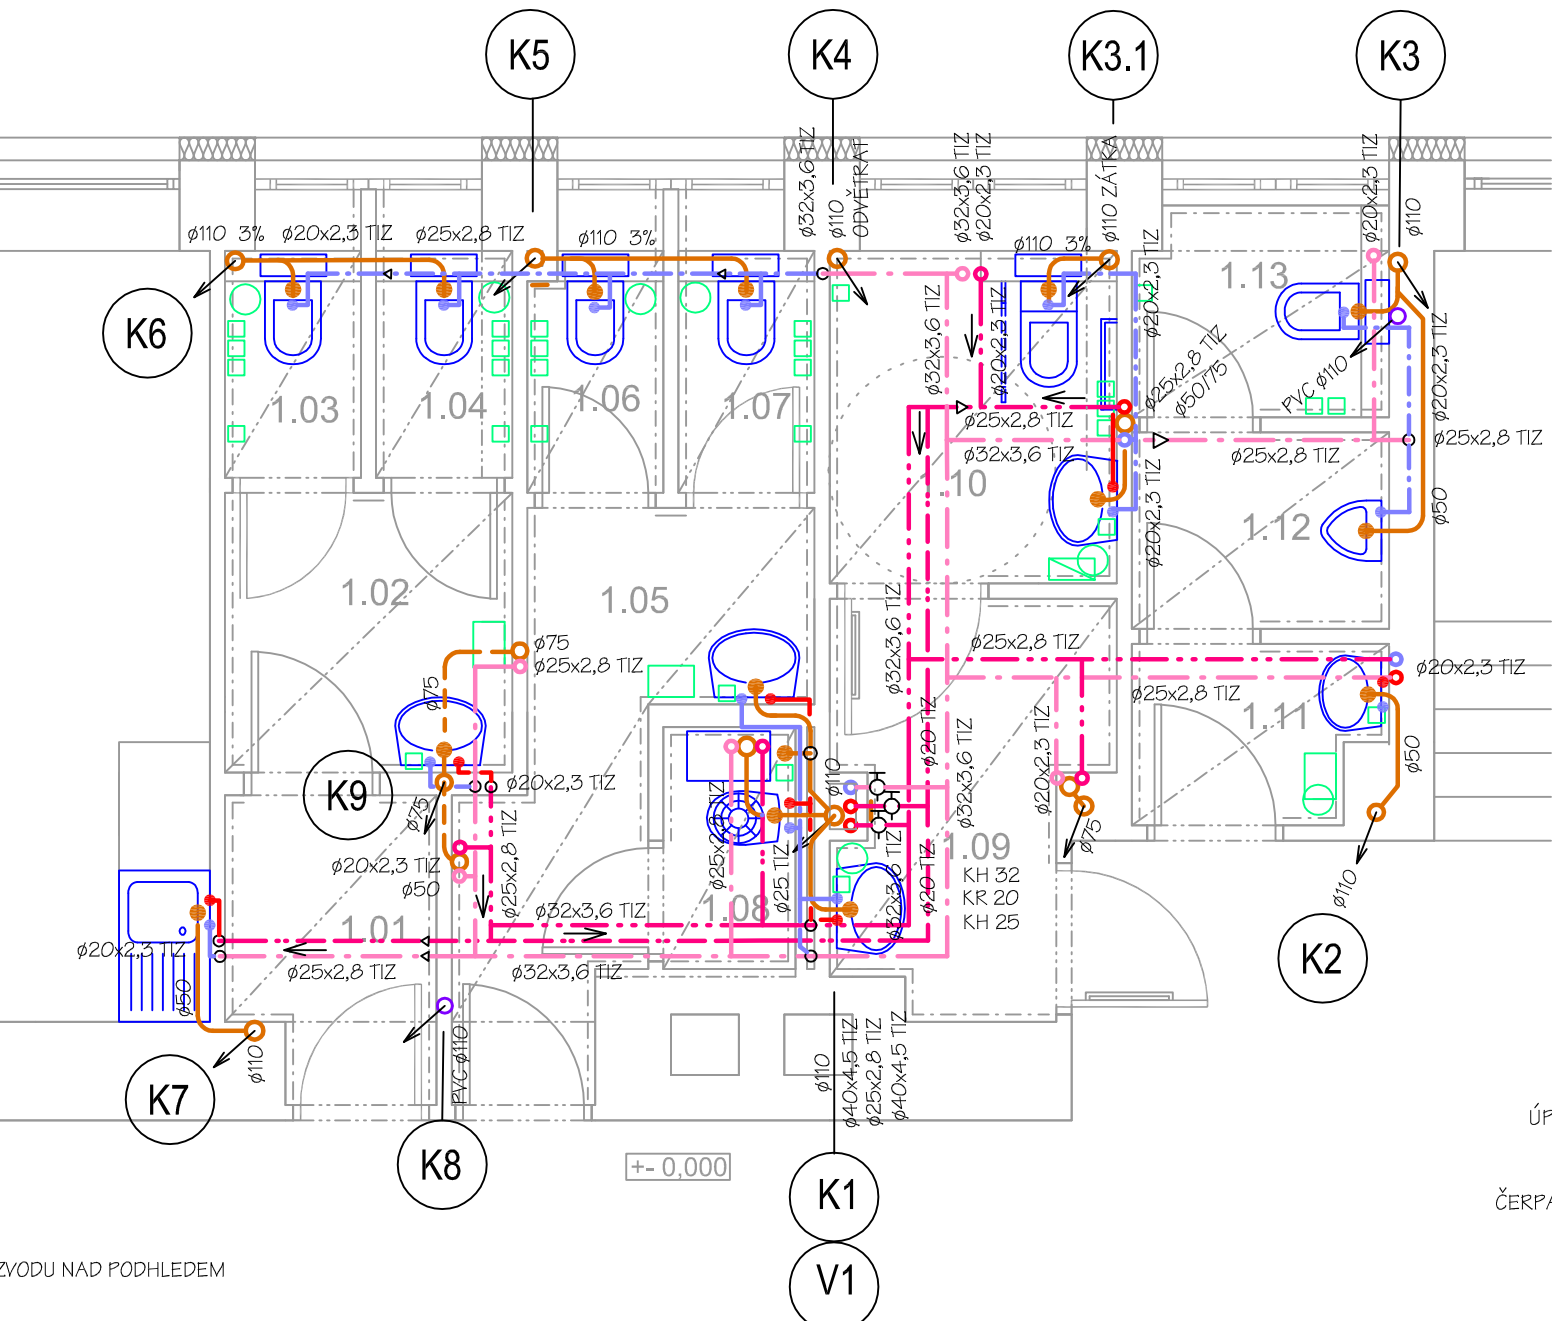

A1-1 PŮDORYS 1.NP

ZAŘIZOVACÍ PŘEDMĚTY JSOU ZÁSOBOVÁNY Z ROZVODU NAD PODHLEDEM

A1-1 PŮDORYS 1.PP

PRO VODU A KANALIZACI VIZ VÝKRES Č.5

projektant	Ing.Javora Stanislav	město,obec	HODONÍN	 <div>Radějov 330 696 67 Radějov tel 606277481 info@javor.cz</div>	
zodp.projektant	Ing.Javora Stanislav	kat.území	HODONÍN		
podpis		stavební úřad	HODONÍN		
objednatel	MĚSTO HODONÍN, MASARYKOVO NÁMĚSTÍ 1, 695 35 HODONÍN			formát	620x594
stavba	<b>REKONSTRUKCE HYGIENICKÝCH ZAŘÍZENÍ, MĚÚ HODONÍN, NÁR. TRÍDA 373/25</b> 3. ETAPA D.1.4.a ZDRAVOTNÉ TECHNICKÉ INSTALACE			datum	03/2021
				stupeň	DPS
				číslo zakáz.	027/2020/PD
				arch.číslo	
obsah	PŮDORYS SEKCE 1 V BUDOVĚ A1			měřítka <b>1:50</b>	číslo výkr. 4