




PUDORYS

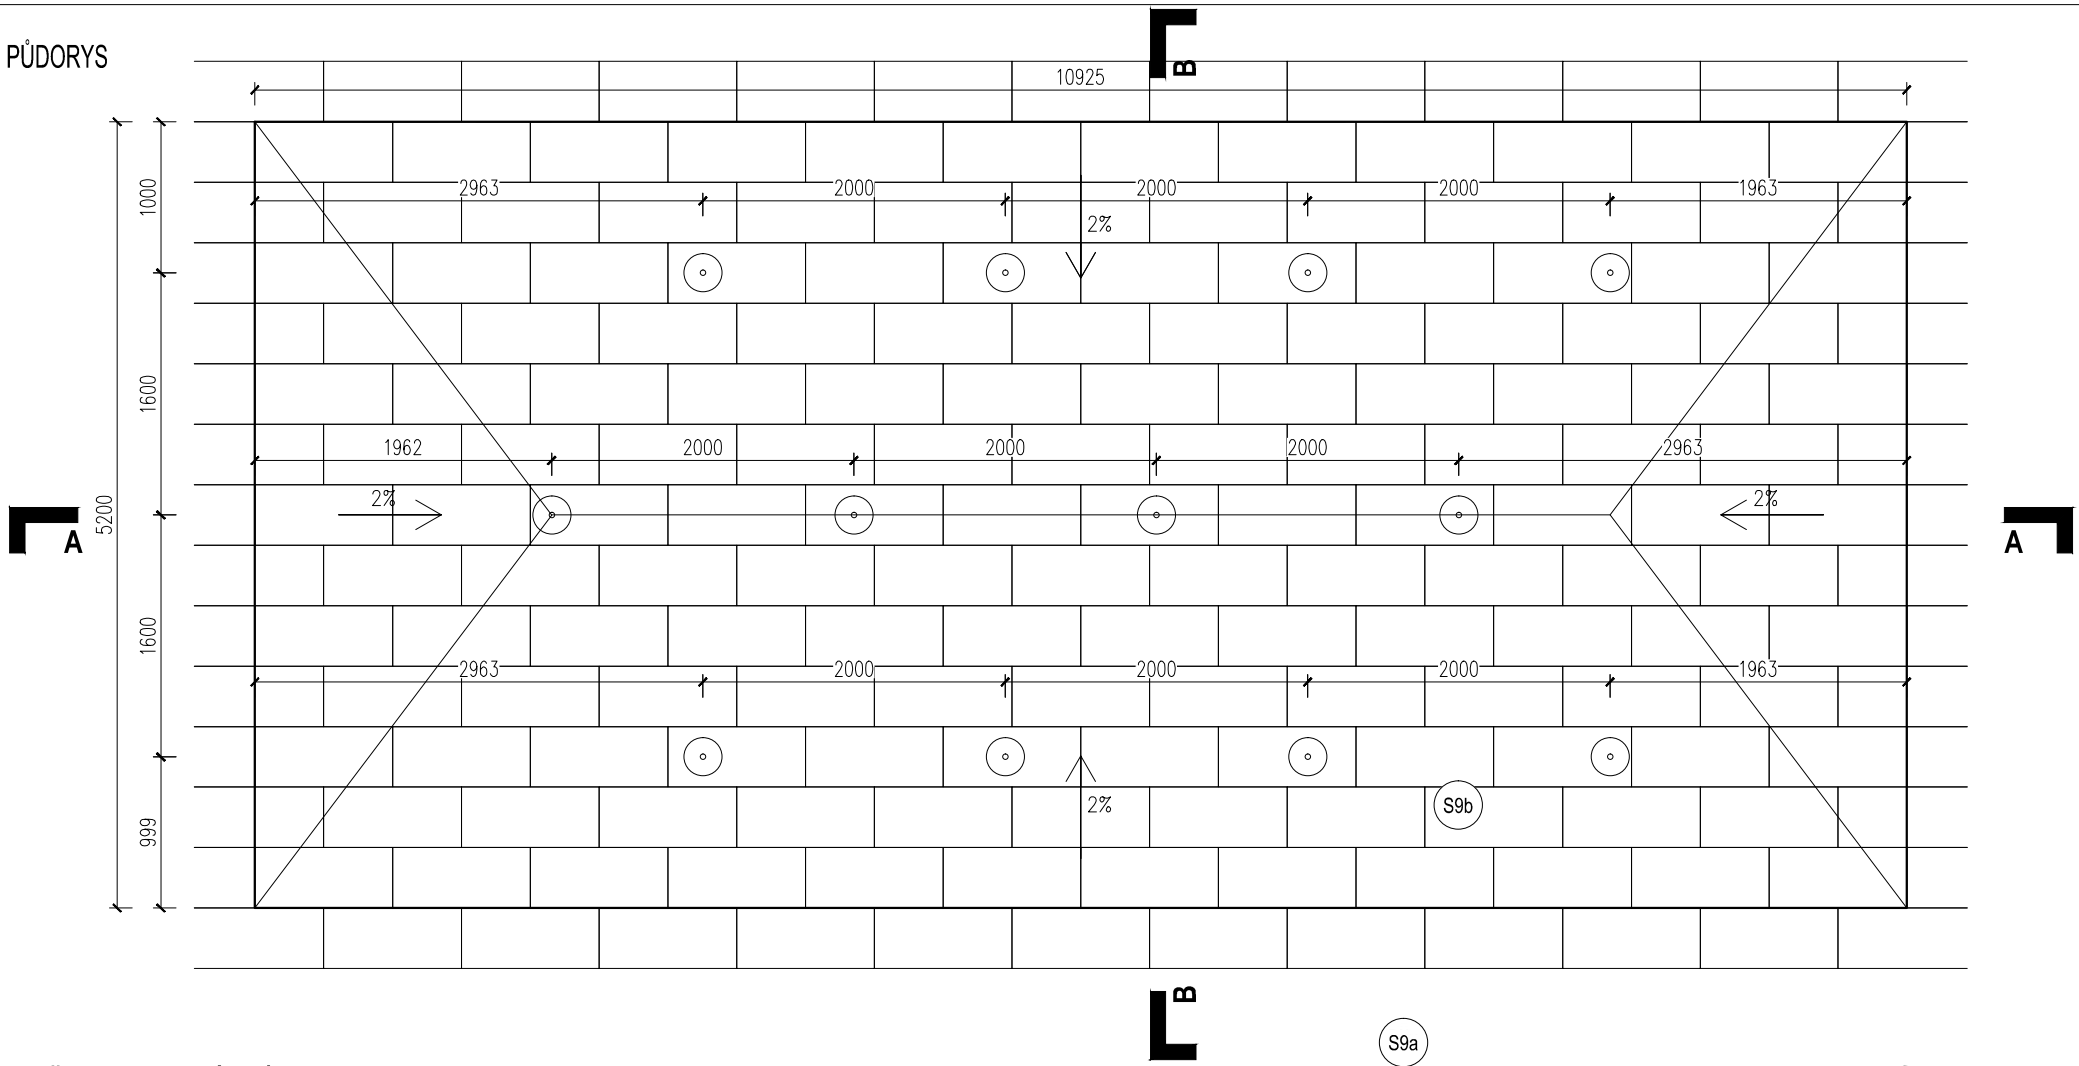

ŘEZ A-A PODÉLNÝ

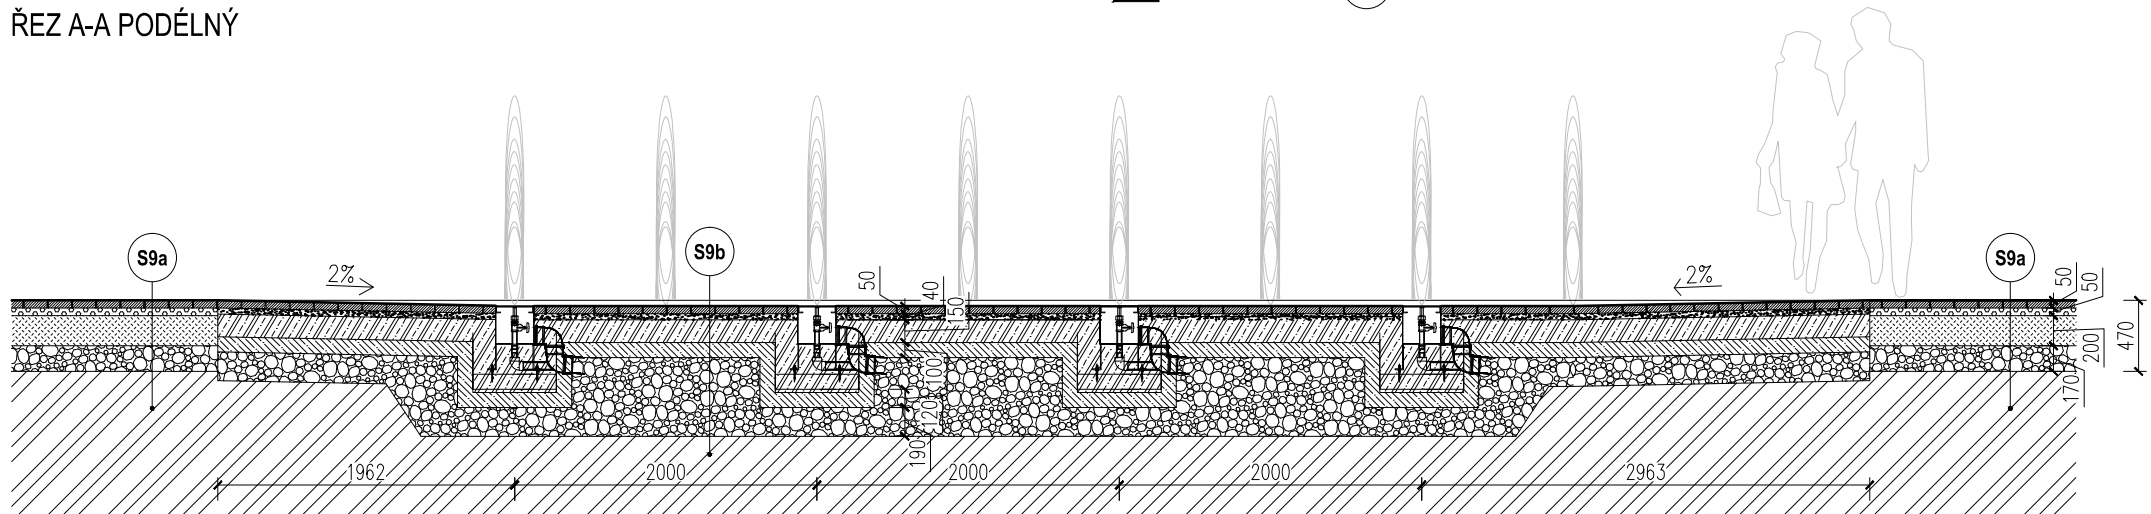



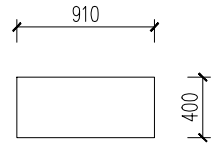
ŘEZANÝ KÁMEN- ROZMĚR:




LEGENDA:

- | | |
|--|----------------------------------|
| | ŘEZANÝ KÁMEN |
| | VODNÍ HLADINA |
| | LOŽE DLAŽBY Z DRTI FRAKCE 4–8 mm |
| | MECHANICKY ZPEVNĚNÉ KAMENIVO |
| | ŠTĚRKODŘÍ FRAKCE 0–63 mm |
| | ŽELEZOBETON C20/25 |
| | BETONOVÉ LOŽE B 15 |
| | VODOVZDORNÁ CEMENTOVÁ MALTA |
| | STÁVAJÍCÍ ZEMINA |


- 
 ŘEZANÁ ŠEDÁ ŽULA TRYSKANÁ
- 
 ŘEZANÝ KÁMEN
- 
 VODNÍ TRYSKA

ŘEZ B-B PŘÍČNÝ

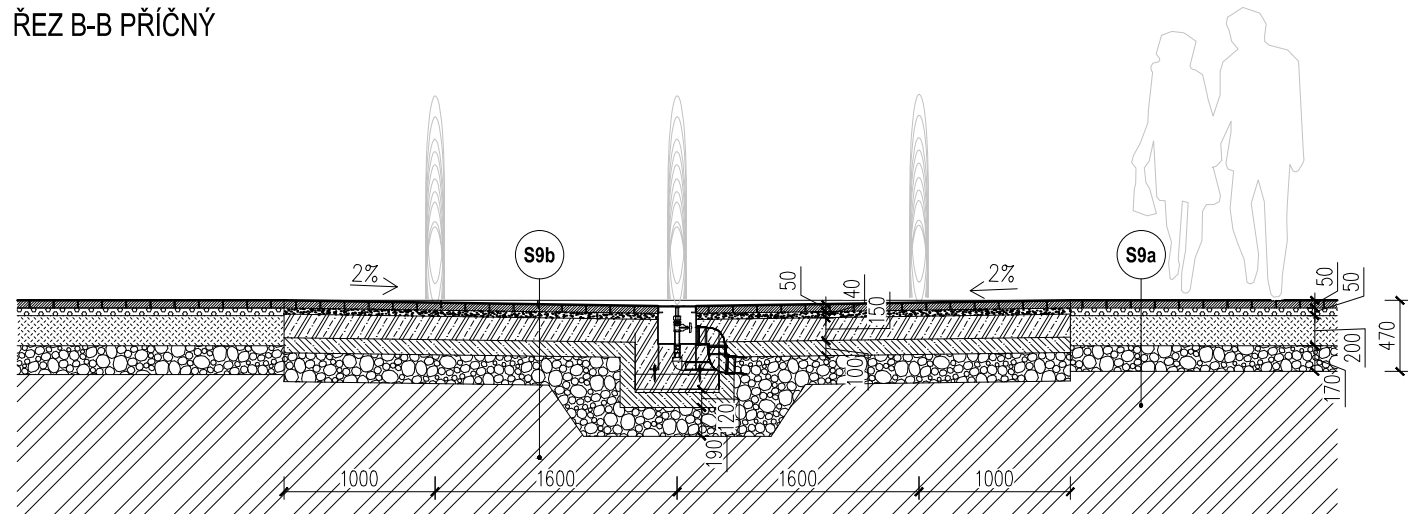


NÁDRŽKA TRYSKY

- PŪDORYS:

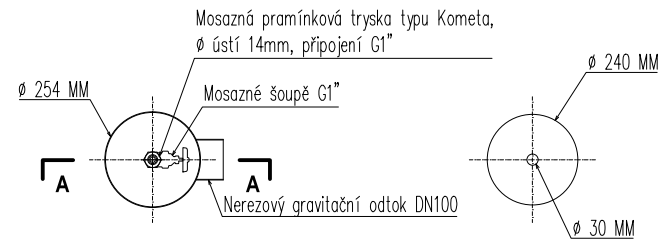

NÁDRŽKA TRYSKY

- POHLED NA MŘÍŠKU:

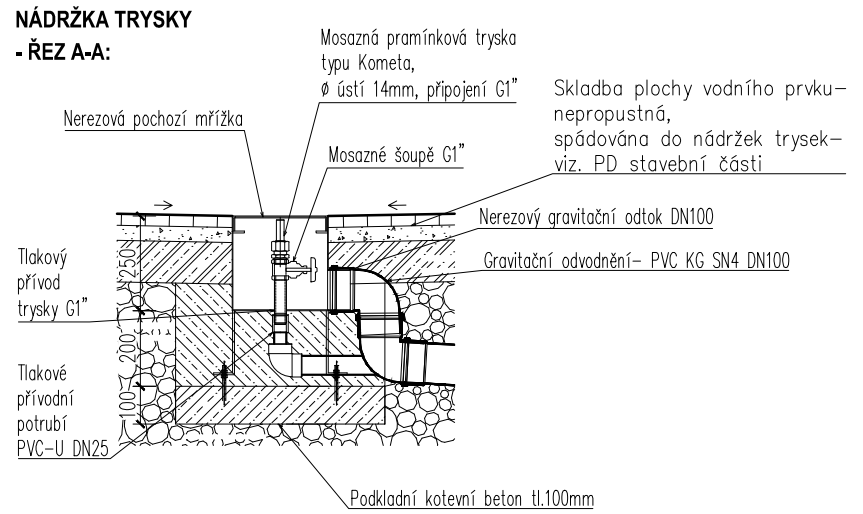

POZNÁMKA:

- veškeré nerezové prvky, které přijdou do styku s chlorovanou vodou vodního prvků musí být vyrobeny z materiálu se zvýšenou odolností proti korozi v přítomnosti chloridů – nerezové oceli 1.4404 (AISI 316L) nebo 1.4571 (AISI 316Ti)
- všechny nerezové krycí mřížky budou zajištěny šrouby do kotvení mříž
- veškeré viditelné části nerezových prvků budou povrchově ošetřeny tryskáním balotinou

autor: Ing. Eva Wagnerová, Ing. arch. Petr Todorov, Ing. arch. Michal Řičný

vypracoval: Ing. arch. Nina Kákošová

spolupráce: Ing. arch. Nina Kákošová, Bc. Johana Krejčí

lokalita: Znojmo

zadavatel: město Znojmo, Obroková 1/12, 669 22, Znojmo

REKONSTRUKCE LOKALITY KOLONKA, ZNOJMO

název: REKONSTRUKCE LOKALITY KOLONKA, ZNOJMO
VODNÍ PRVEK - PLOCHA 1

stupeň: DPS

datum: 04 / 2021

měřítko

1:50

příl. č.

10

paré