



PŮDORYS

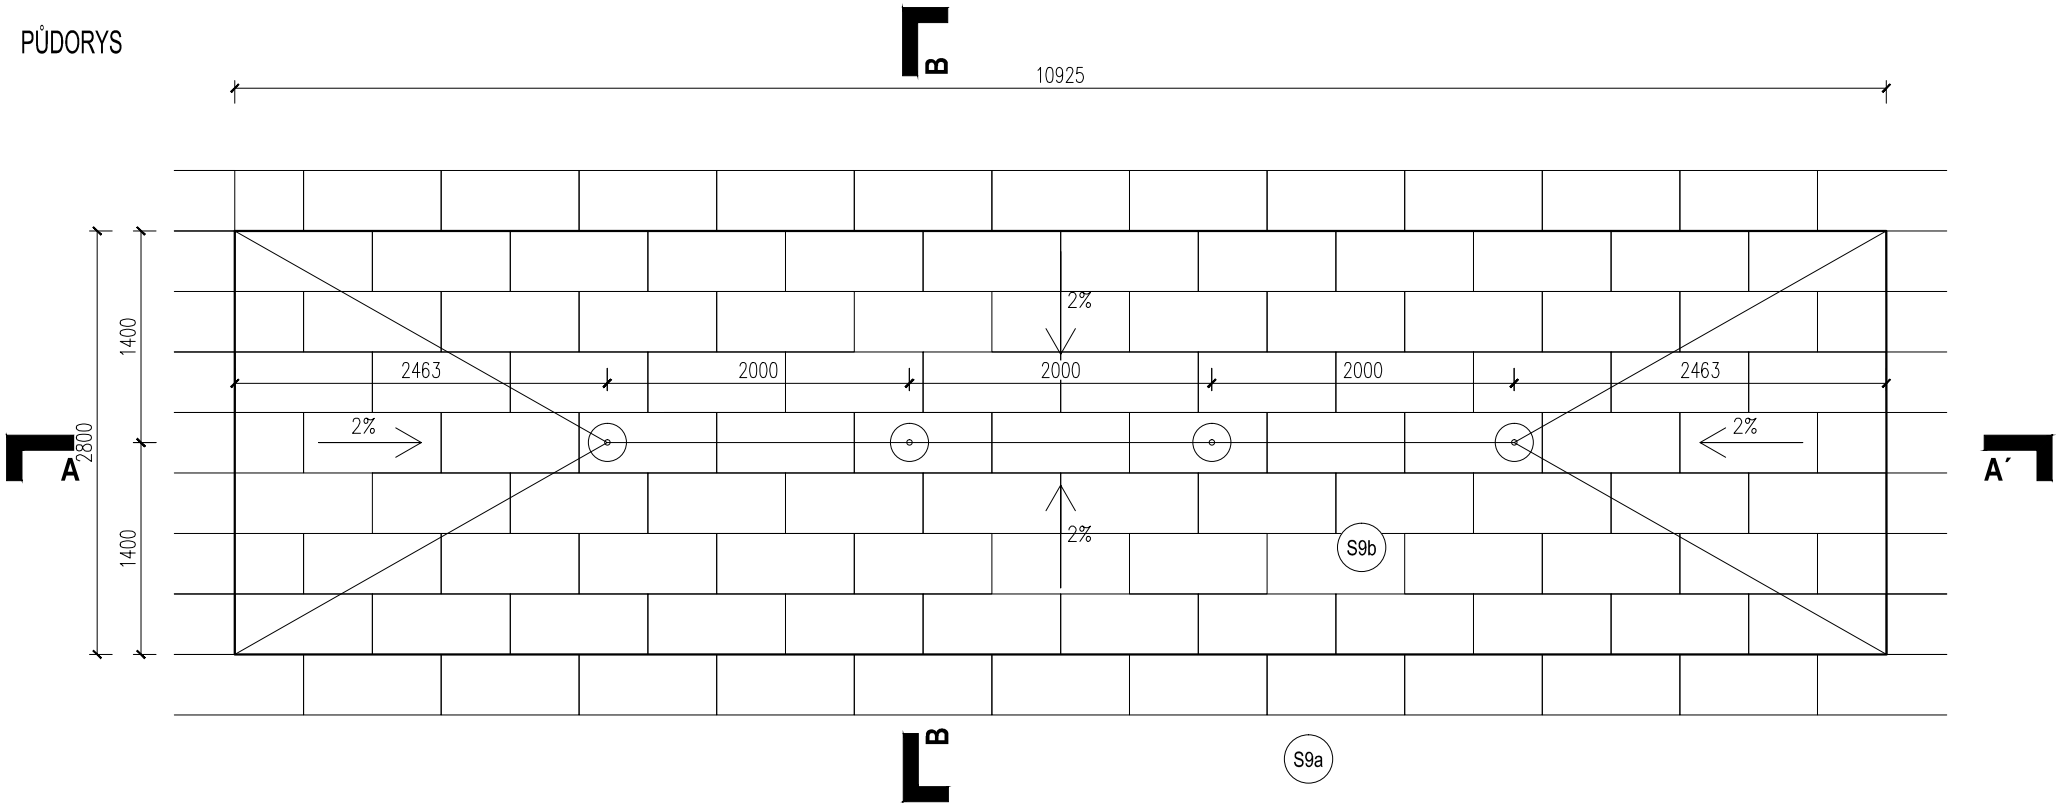

ŘEZANÝ KÁMEN- ROZMĚR:

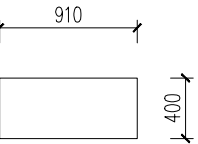


LEGENDA:


- ŘEZANÝ KÁMEN
- VODNÍ HLADINA
- LOŽE DLAŽBY Z DRTI FRAKCE 4-8 mm
- MECHANICKY ZPEVNĚNÉ KAMENIVO
- ŠTĚRKODRŤ FRAKCE 0-63 mm
- ŽELEZOBETON C20/25
- BETONOVÉ LOŽE B 15
- VODOVZDORNÁ CEMENTOVÁ MALTA
- STÁVAJÍCÍ ZEMINA

- S9b ŘEZANÁ ŠEDÁ ŽULA TRYSKANÁ
- S9a ŘEZANÝ KÁMEN
- VODNÍ TRYSKA

ŘEZ A-A PODÉLNÝ

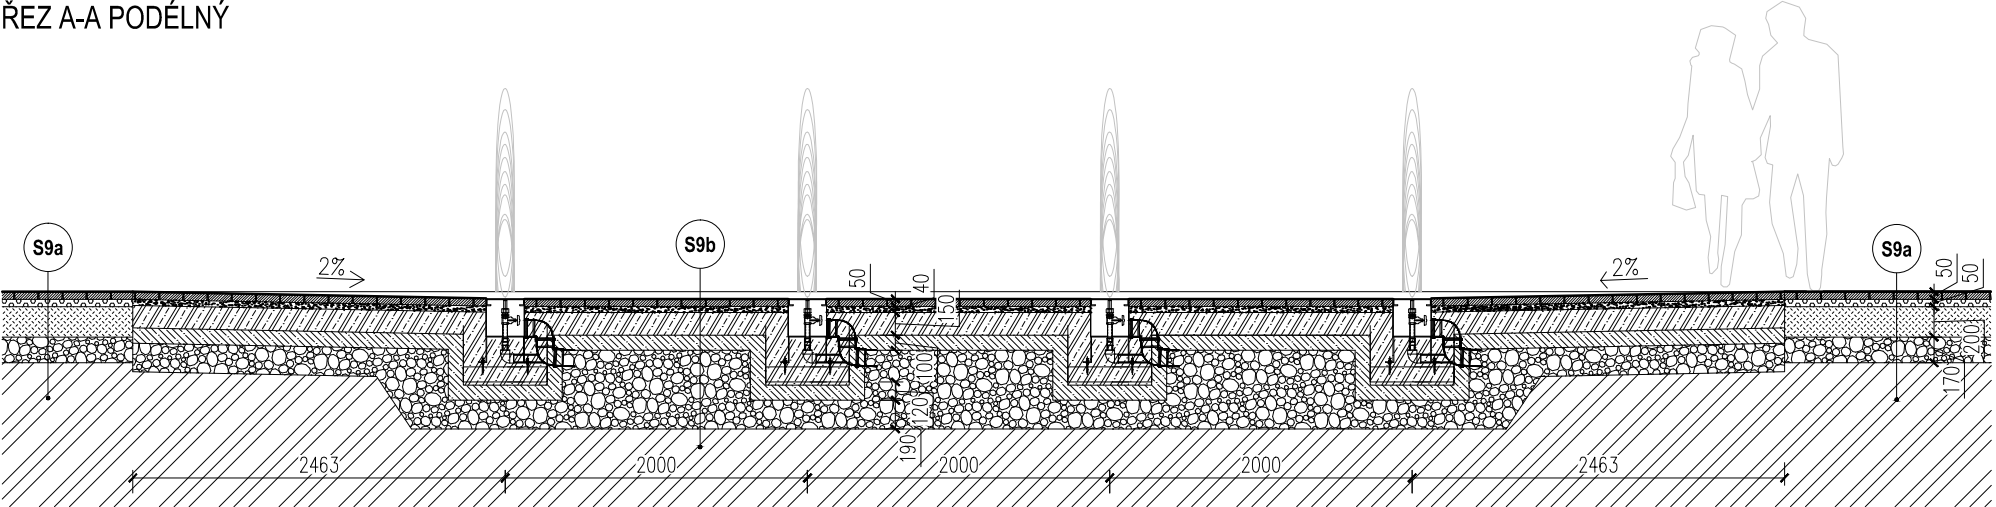

ŘEZ B-B PŘÍČNÝ

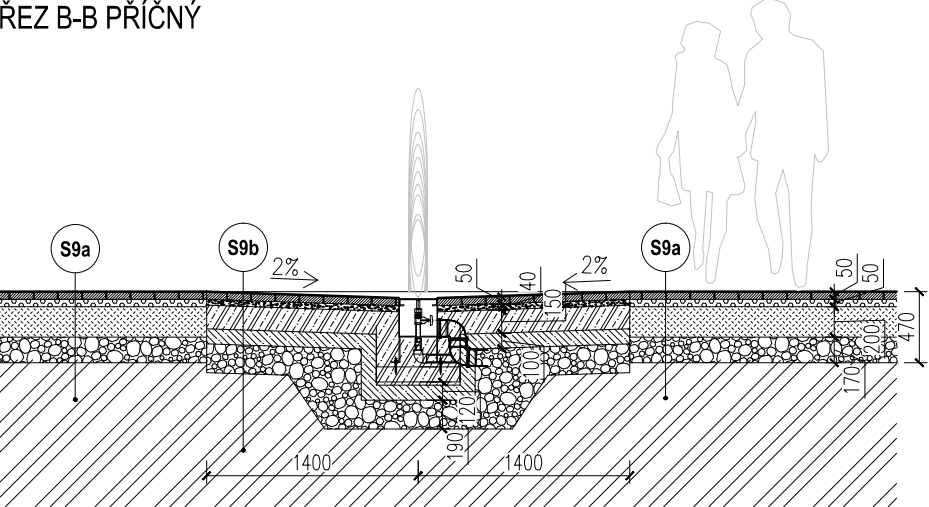

POZNÁMKA: SKLADBY JEDNOTLIVÝCH KONSTRUKCÍ VIZ VÝKRES Č. 21 "SKLADBY KONSTRUKCÍ"

POZNÁMKA: DETAILS KONSTRUKCÍ VIZ VÝKRES Č.17 "DETAILY KONSTRUKCÍ"

autor: Ing. Eva Wagnerová, Ing. arch. Petr Todorov, Ing. arch. Michal Říčný
vypracoval: Ing. arch. Nina Kákošová
spolupráce: Ing. arch. Nina Kákošová, Bc. Johana Krejčí
lokalita: Znojmo
zadavatel: město Znojmo, Obroková 1/12, 669 22, Znojmo

název: REKONSTRUKCE LOKALITY KOLONKA, ZNOJMO
VODNÍ PRVEK - PLOCHA 2

stupeň:	DPS	měřítko	příl. č.	paré
datum:	04 / 2021	1:50	11	