




OSA A1

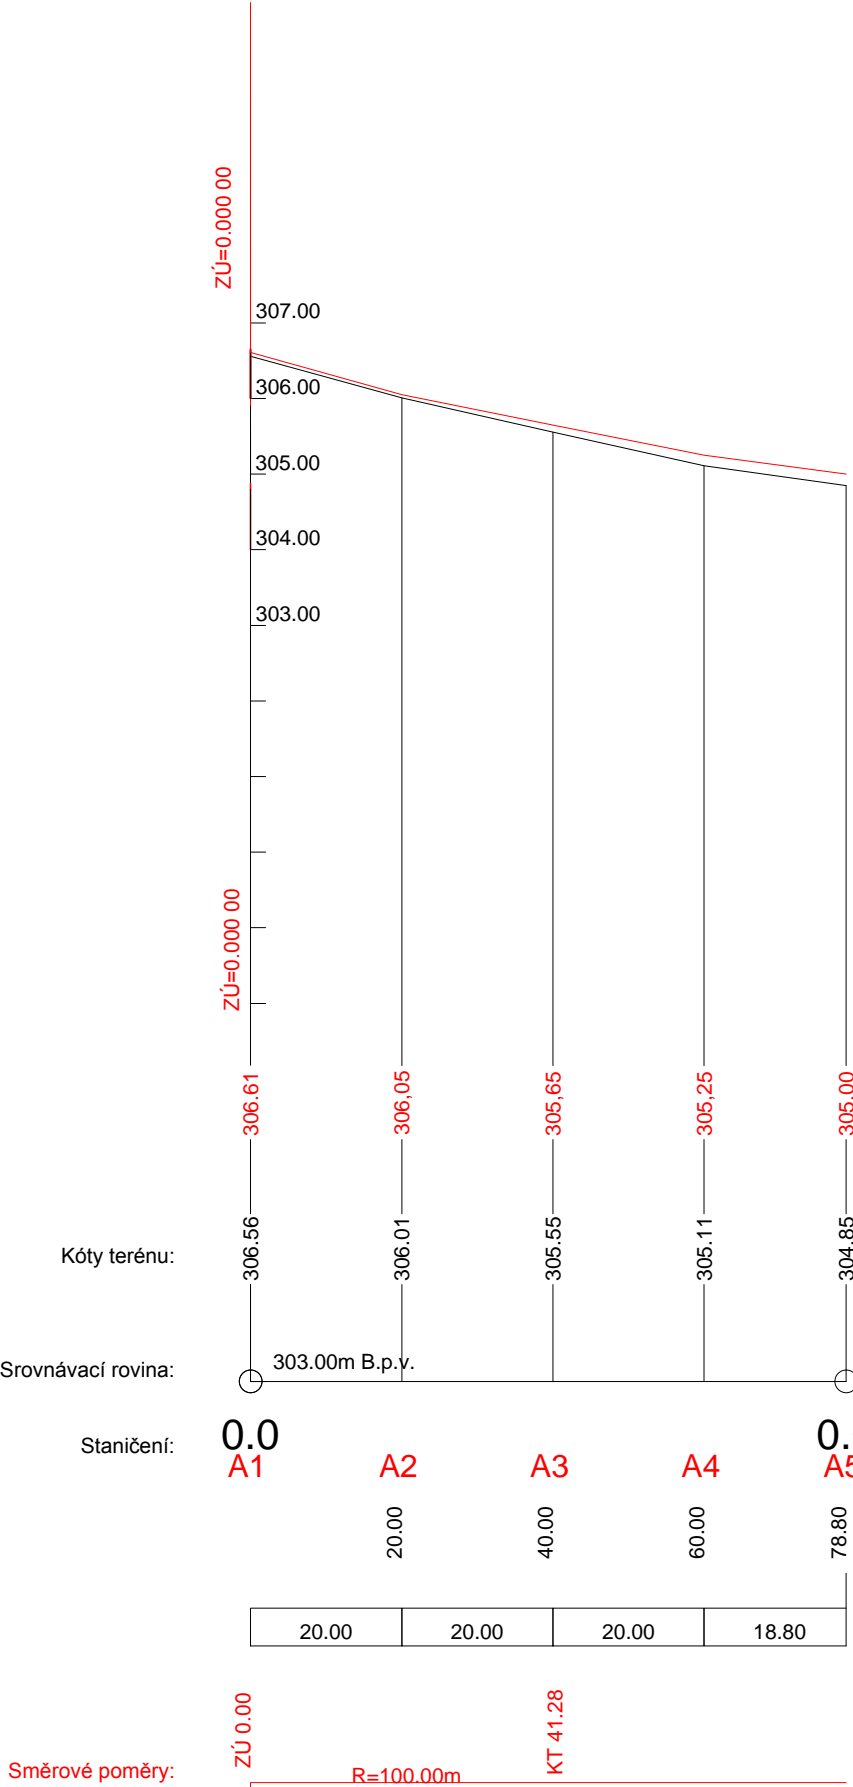


OSA A2

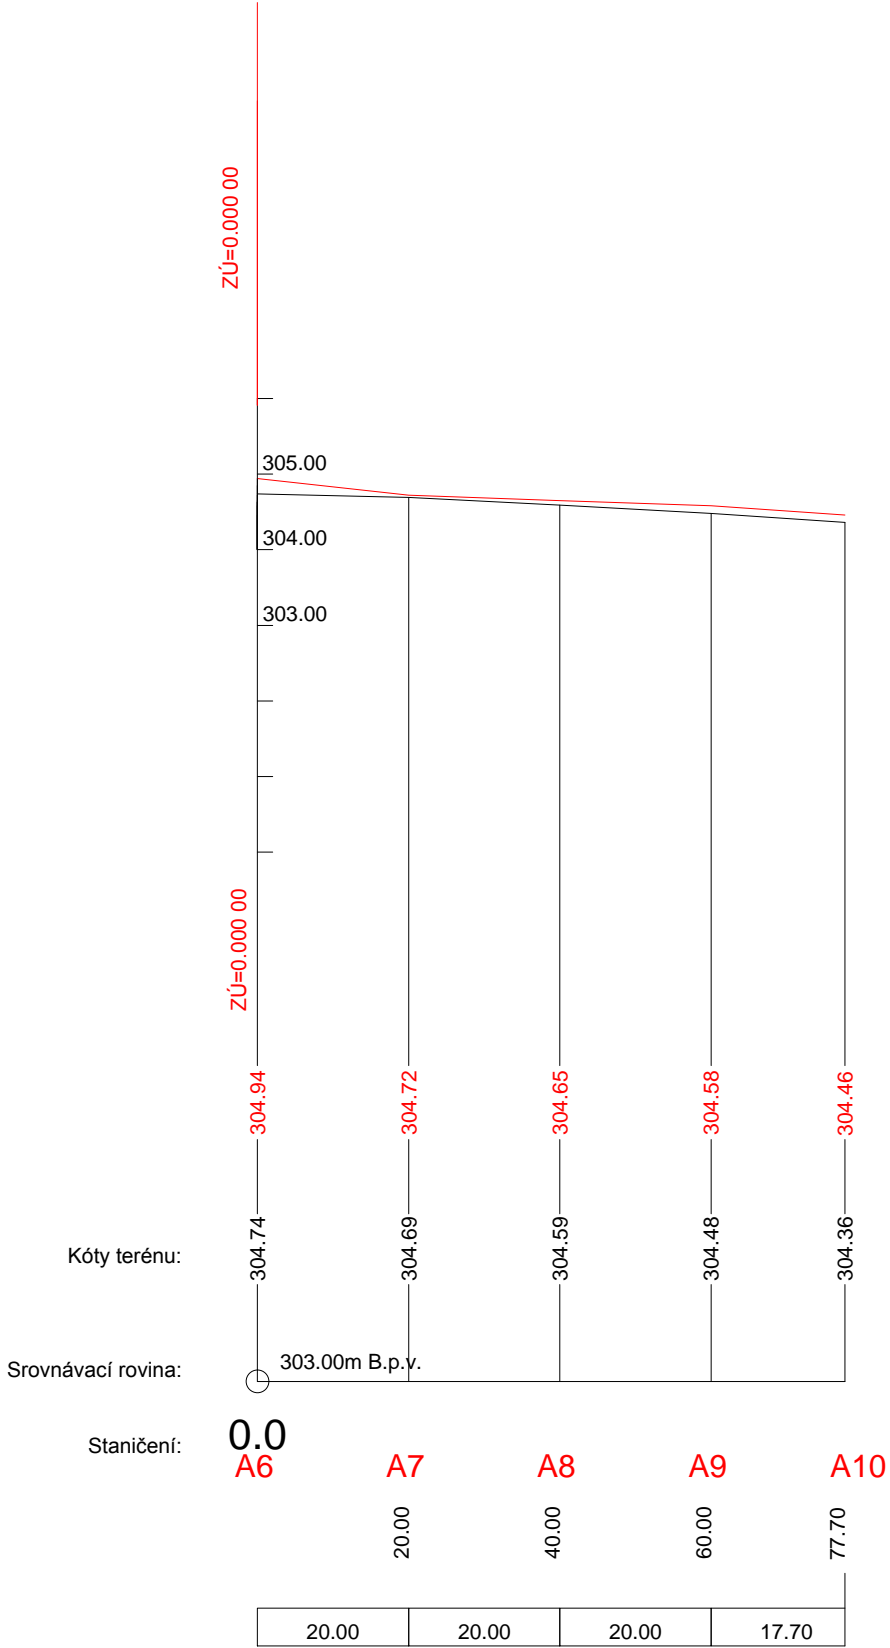

PRACOVNÍ PŘÍČNÉ ŘEZY OSA A1  
1:250

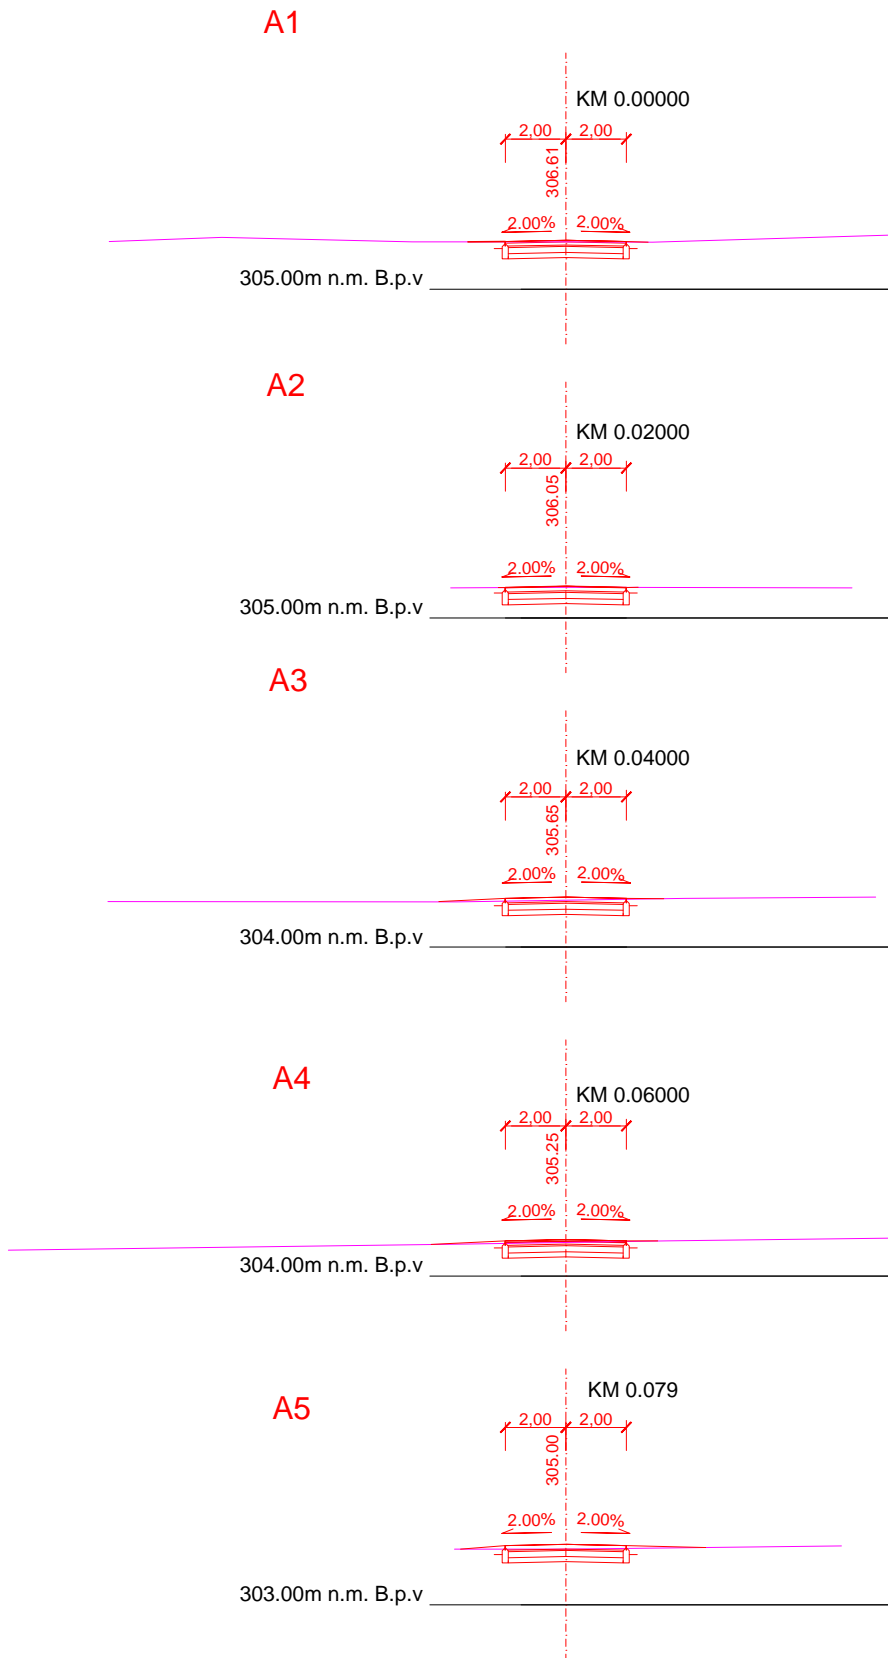

PRACOVNÍ PŘÍČNÉ ŘEZY OSA A2  
1:250

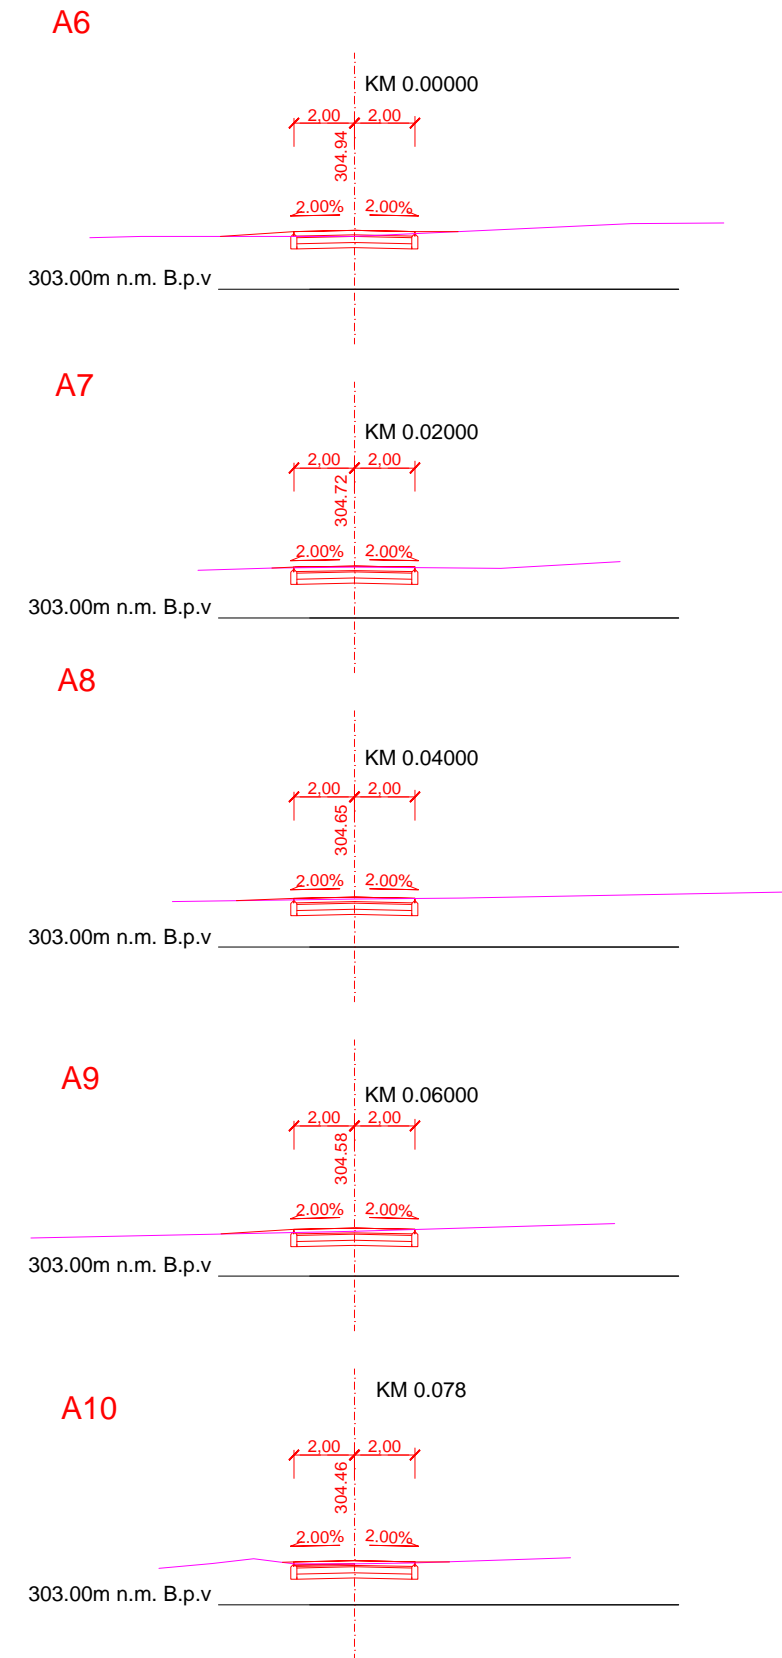

autor: Ing. Eva Wagnerová, Ing. arch. Petr Todorov, Ing. arch. Michal Řičný  
vypracoval: Ing. arch. Nina Kákošová  
spolupráce: Ing. arch. Nina Kákošová, Bc. Johana Krejčí  
lokalita: Znojmo  
zadavatel: město Znojmo, Obroková 1/12, 669 22, Znojmo

název: REKONSTRUKCE LOKALITY KOLONKA, ZNOJMO  
SO 01 CESTY- ŘEZY- OSA A1,A2

stupeň: DPS  
datum: 04 / 2021

měřítko 1:250  
příl. č. 02  
paré